


Flur 5

M
1:1000

LAGEPLAN
M 1:25 000

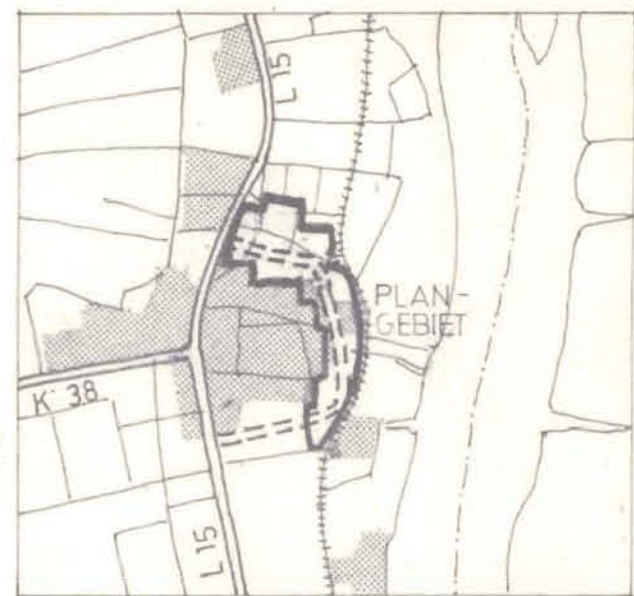

BEBAUUNGSENTWURF

BEBAUUNGSENTWURF / AUSBAUPLAN ZUM
BEBAUUNGSPLAN NR.3-ENTLASTUNGSSTRASSE/OST

J E M G U M

LANDKREIS LEER / OSTFRIESLAND

ZUSÄTZLICHER BEBAUUNGSENTWURF
FÜR DIE VERKEHRSLÖSUNG GEMÄSS VERFG. REG. PRÄS.
212 -54.2/- (1186) VOM 14. DEZEMBER 1965.

PLANZEICHENERKLÄRUNG

- PLANGEBIETSGRENZE
- VORHANDENE VERKEHRSFLÄCHEN
- GEPLANTE VERKEHRSFLÄCHEN
- AUFZUHEBENDE VERKEHRSFLÄCHEN
- SICHTDREIECKE
- P** PARKFLÄCHE
- PT** PARKPLATZ
- ZUGANGS- UND ZUFABRTVERBOT
- BAHNANLAGEN (FELDGLEIS)

- VORHANDENER BAUBESTAND
- GEBÄUDEABBRUCH
- BEBAUUNGSGRENZE DURCH DEICHGESETZ (50m)


- GEMEINBEDARFSFLÄCHE FEUERWEHR
- GRÜNFLÄCHEN ANLAGEN
- GRÜNFLÄCHEN STRASSENGRÜN
- FLÄCHEN DER WASSERWIRTSCHAFT SIELTIEF
- FLÄCHEN FÜR AUF-SCHÜTTUNGEN SIELTIEF

- ENTWÄSSERUNGSGRÄBEN OFFEN
- ENTWÄSSERUNGSGRÄBEN VERROHRT

SPÄTERE NUTZUNG DER BAUGEBIETE

- (WS) KLEINSIEDLUNGSGEBIET
- (WA) ALLGEMEINES WOHNGEBIET
- (MI) MISCHGEBIET
- (GE) GEWERBEGEBIET
- (GI) INDUSTRIEGEBIET

STRASSENPROFILE

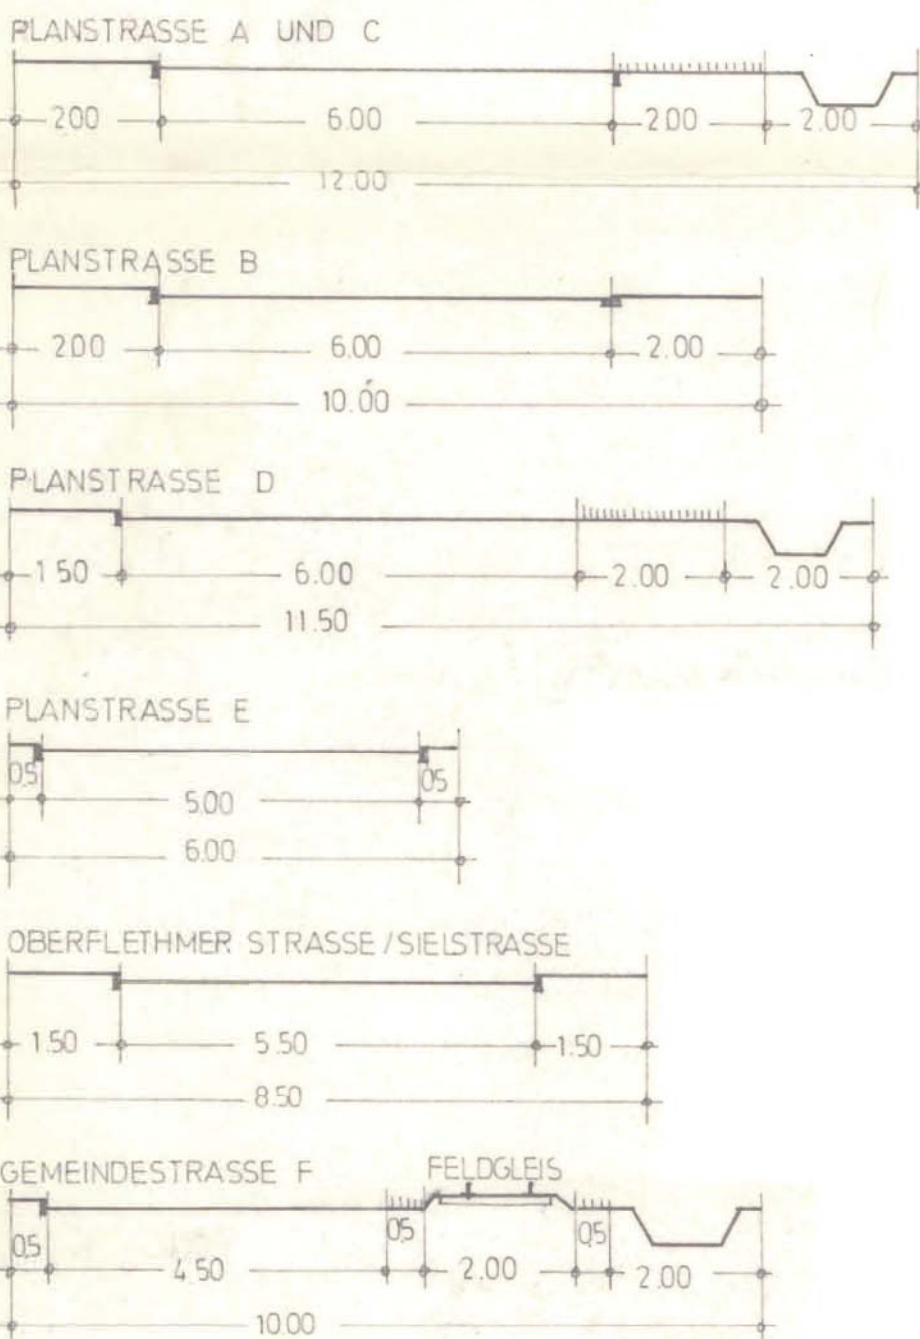

AUFGESTELLT
IM AUFTRAG UND IM EINVERNEHMEN
MIT DER GEMEINDE JEMGUM

29 OLDENBURG/OLDB., DEN 3. APRIL 1970
ARCHITEKT W. AURICH
BÜRO FÜR ORTSPLANUNG
WERNER AURICH
ARCHIT. INGENIEUR
BÜRO FÜR ORTSPLANUNGEN
29 OLDENBURG - OTTO-STRASSE 74

PLANGEBIET
BEBAUUNGSPLAN
NR. 2
JEMGUM-NORD

Flur 9

Flur 7

Flur 10

Flur 11

Die Planunterlage entspricht dem Inhalt des
Liegenschaftskatasters und weist die bau-
lichen Anlagen, sowie Wege und Plätze voll-
ständig nach (Stand vom ...). Sie
ist hinsichtlich der Darstellung der Grenzen
und der baulichen Anlagen geometrisch
einwandfrei.

Leer, den
Katasteramt

Verm. Ob. Rat
DÖRFER-
GEMEINSCHAFTSHAUS

SPORTPLATZ

GEMEINDESTRASSE

HAUPTSCHULE

Flur 5,7,9,10 u.11

Gemarkung Jemgum Maßstab 1:1000

Planunterlage

Ausgefertigt: Leer, den 25.9. 1969
Katasteramt
K.B.I. 33/69 Tit. 11 Verm. Ob. Rat