


Landkreis Grafschaft Hoya  
Gemeinde Harpstedt, Flecken  
Flur 18 (RK Harpstedt-West IVa,b,d und Harpstedt IIIc)  
Maßstab 1:1000

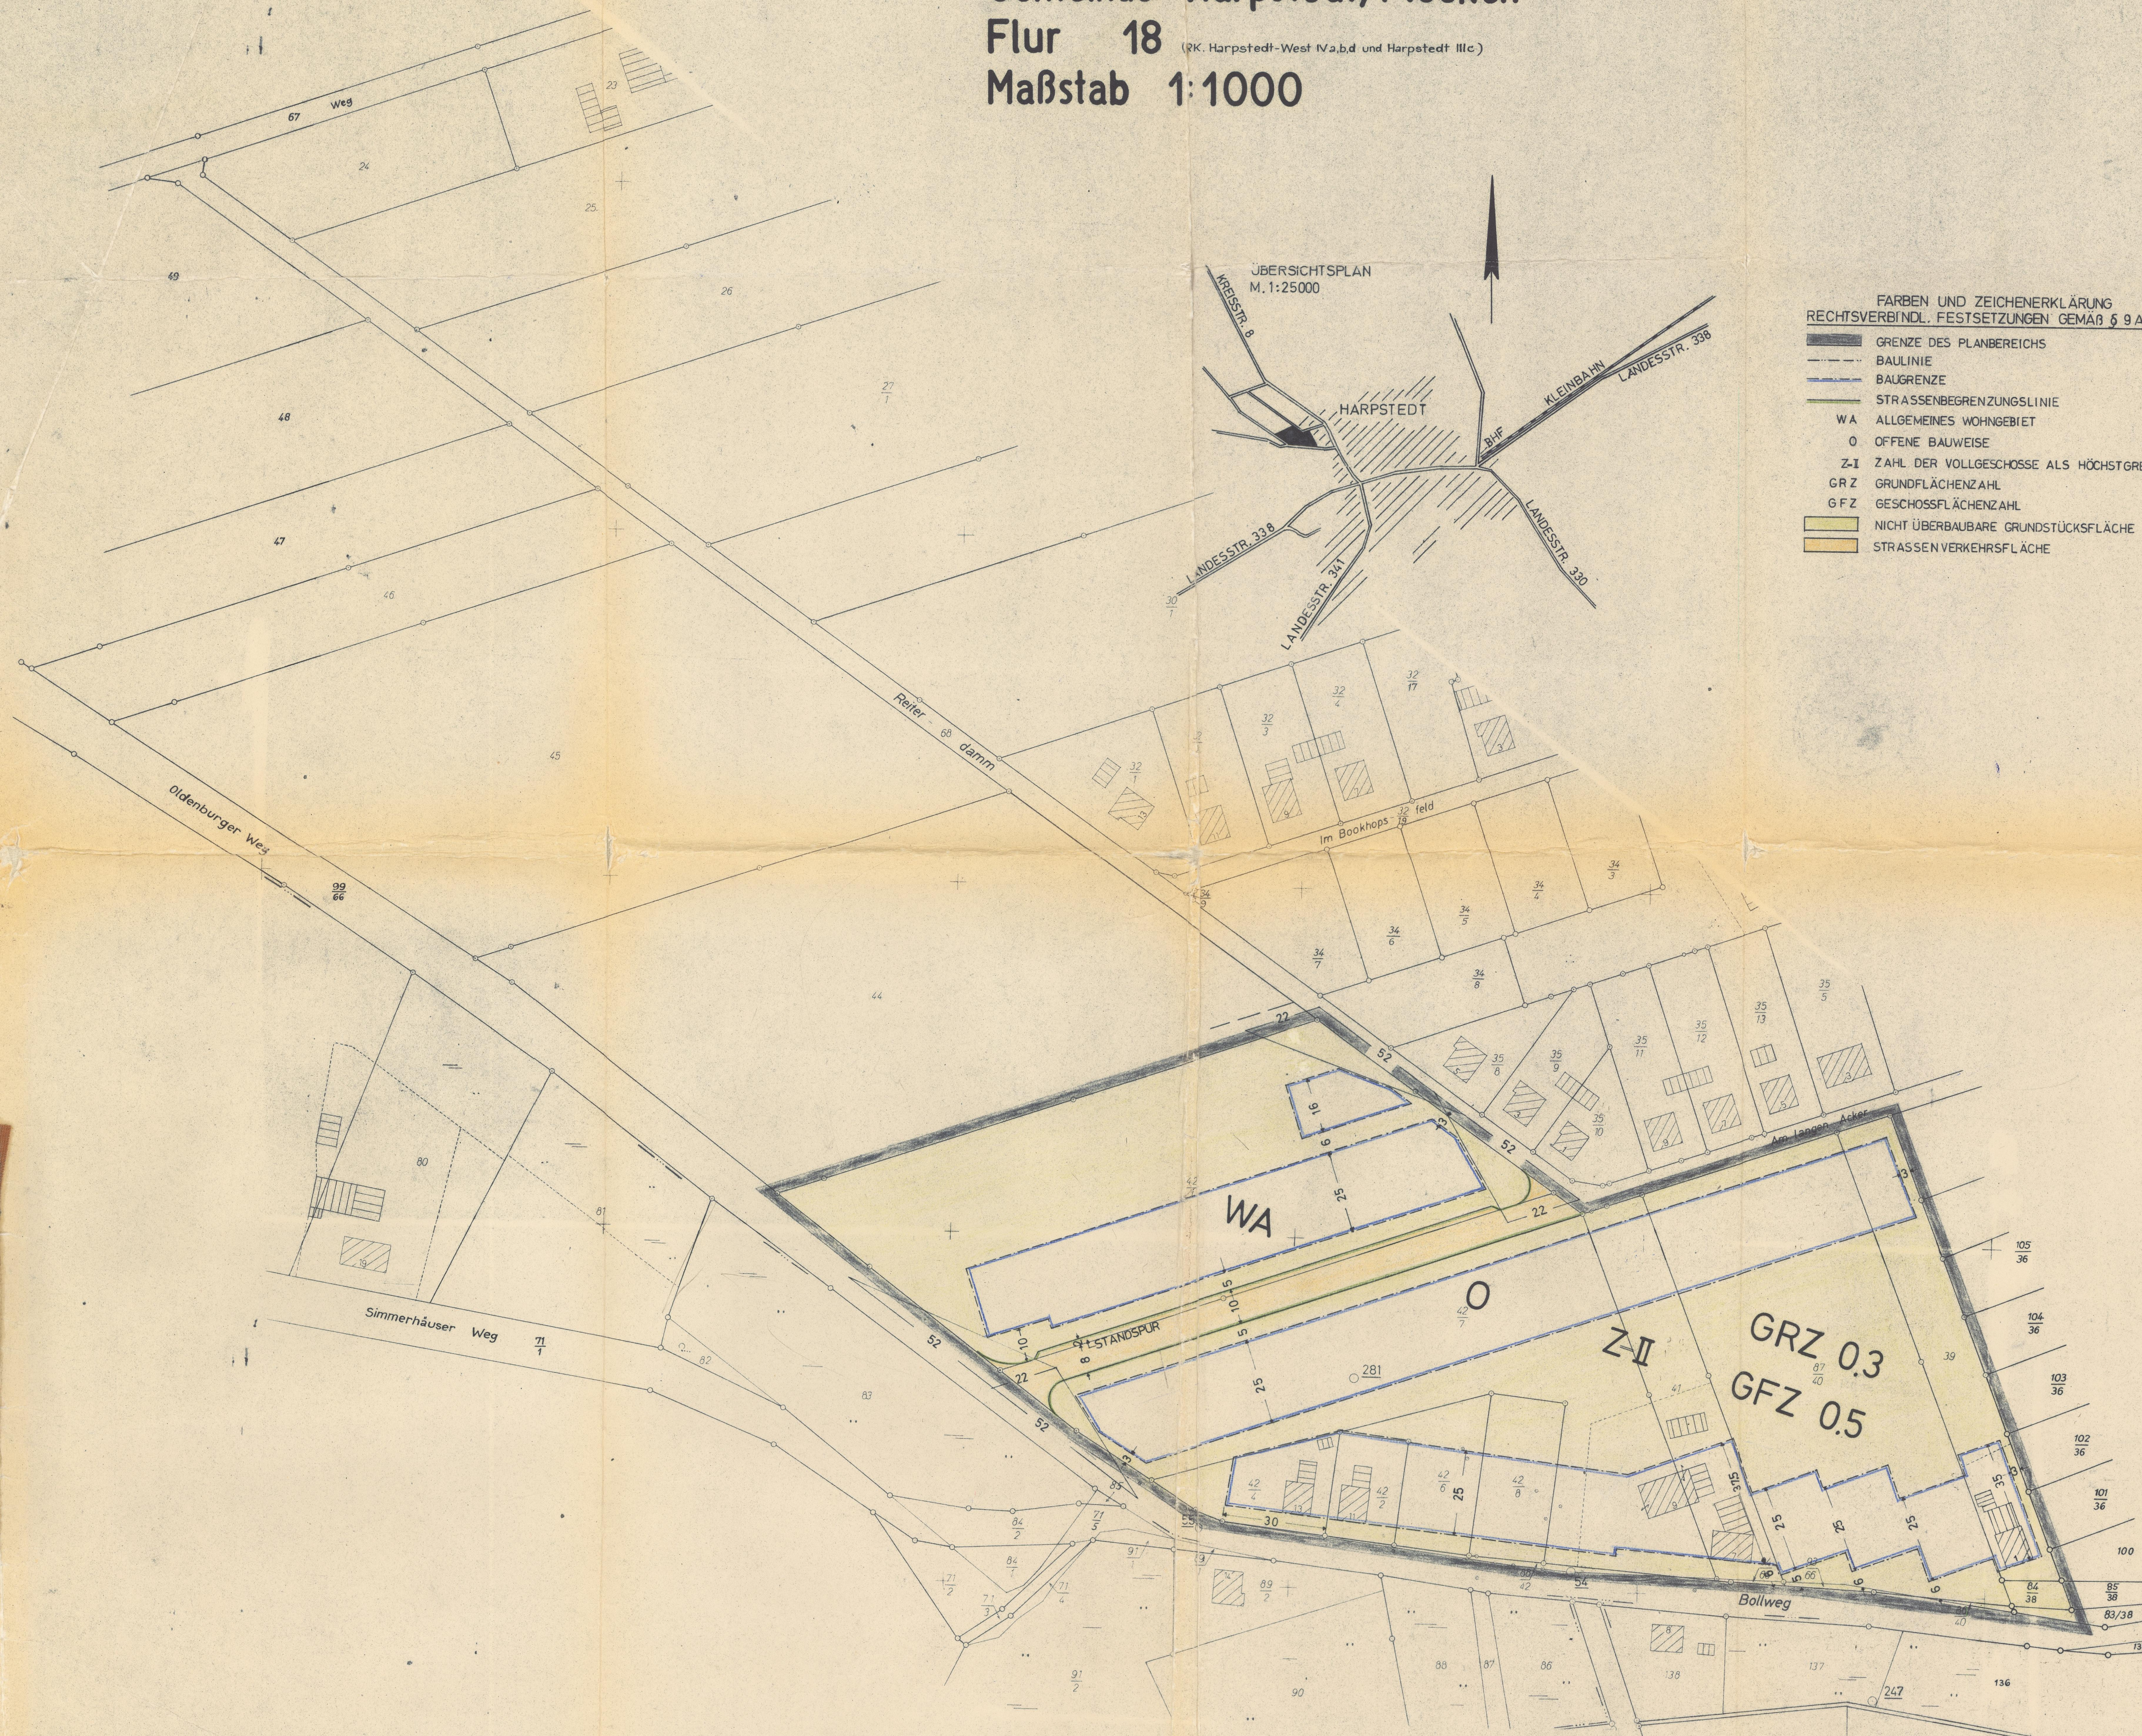

FARBEN UND ZEICHENERKLÄRUNG  
RECHTSVERBINDL. FESTSETZUNGEN GEMÄß § 9 ABS. 1 U 5 B BAUG

- GRENZE DES PLANBEREICHES
- BAULINIE
- BAUGRENZE
- STRASSENABGRENZUNGSLINIE
- WA ALLGEMEINES WOHNGEbiet
- O OFFENE BAUWEISE
- Z-I ZAHL DER VOLLGESCHOSSE ALS HÖCHSTGRENZE
- GRZ GRUNDFLÄCHENZAHL
- GFZ GESCHOSSFLÄCHENZAHL
- NICHT ÜBERBAUBARE GRUNDSTÜCKSFLÄCHE
- STRASSENVERKEHRSFLÄCHE

BESCHEINIGUNG  
Es wird bescheinigt, daß dieser Plan vermessungstechnisch einwandfrei ist und daß sich die eingetragene Planung eindeutig in die Öffentlichkeit übertragen läßt.



SYKE, den 8. Aug. 1966  
KATASTERAMT  
in Vertretung  
Ob-Reg.-Verf. *W. B. B. B.*

VERMERK Dem/Des Landkreis Grafschaft Hoya in Syke ist die Vervielfältigung unter den mit Schreiben vom 10. 6. 64 anerkannten Bedingungen gestattet worden.



SYKE, den 15. Juni 1964  
KATASTERAMT  
Reg.-Verm.-Amtmann  
Dieser Bebauungsplan darf als Lageplan zum Bauantrag nicht verwendet werden, da der Einmessenantrag für das Bauverfahren nicht gestellt ist.  
Katasteramt SYKE: Gebühren: 103 DM 20 Pf  
Kost. Buch Nr. 315 / 64 - 11


gemäß § 10 des Bundesbaugesetzes vom 23.6.1960 von der Stadt/Gemeinde Harpstedt: Sitzung.



Harpstedt, den 5. Oktober 1966

Böhl = Bürgermeister  
D. B. = Gemeindefaktor

GENEHMIGT gemäß § 11 des Bundesbaugesetzes vom 23.6.1960.

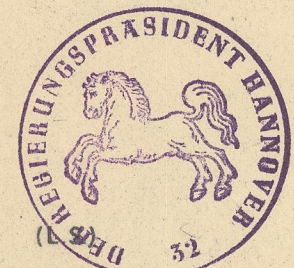

HANNOVER, den 27. 1. 67  
DER REGIERUNGSPRÄSIDENT  
H VI - Nr. 24/66  
Im Auftrage  
M. W. i. V.  
Regierungs- und Beirat  
Bau. A. 11.

Original

BEKANNTGEMACHT gemäß § 12 des Bundesbaugesetzes vom 23.6.1960.



Harpstedt, den 15. Juni 1962

D. B. = Gemeindefaktor

VERBINDLICHER BAULEITPLAN (BEBAUUNGSPLAN) nach § 9 in Verbindung mit § 30 BBauG	
Gem.-Nr. 43	Gemeinde Harpstedt, Flecken
Plan-Nr. 43/12	Beb.-Plan "AM BOLLWEG"
BEARBEITET LANDKREIS GRAFSCHAFT HOYA	
Syke, den 27.7.1966	ABT. VI PL. ORTSPLANUNG
Maßstab: 1:1000	
Blattgröße: DIN A1	
Gezeichnet: 27.7.66	
Gesehen:	
Geändert:	KREISBAUASSESSOR

BOLLWEG I