

BEBAUUNGSPLAN NR. 6 - BURGSTRASSE

BINGUM

LANDKREIS LEER / OSTFRIESLAND

VERBINDLICHER BAULEITPLAN NACH DEM BUNDESBAUGESETZ VOM 23. JUNI 1960, DER BAUNUTZUNGSVERORDNUNG VOM 26. JUNI 1962 UND DER PLANZEICHENVERORDNUNG VOM 19. JANUAR 1965.

AUFGESTELLT

GEMÄSS §2(3) DES BUNDESBAUGESETZES
29 OLDENBURG / OLD, DEN 17. MÄRZ 1966
ARCHIT. AURICH - BÜRO FÜR ORTSPLANUNG

W. Schöne

ANGENOMMEN UND ZUR AUSLEGUNG BESCHLOSSEN

IN DER GEMEINDERATSITZUNG VOM 21.3.1966
BINGUM, DEN 23.3.1966
BÜRGERMEISTER: RATSCHERR:

J. H. Helling *J. H. Helling*

AUSGELEGEN

GEMÄSS §2(6) DES BUNDESBAUGESETZES
IN DER ZEIT VOM 31.3.1966 BIS 30.4.1966
BINGUM, DEN 2.5.1966
BÜRGERMEISTER: RATSCHERR:

J. H. Helling *J. H. Helling*

BESCHLOSSEN ALS SATZUNG

GEMÄSS §10 DES BUNDESBAUGESETZES
DURCH BESCHLUSS DES GEMEINDERATES VOM 4.5.1966
BINGUM, DEN 5.5.1966
BÜRGERMEISTER: RATSCHERR:

J. H. Helling *J. H. Helling*

GESEHEN!

LEER, DEN 13.5.1966
LANDKREIS LEER - DER OBERKREISDIREKTOR:
I. A.

gg. Schreckermann

GENEHMIGT

GEMÄSS §11 DES BUNDESBAUGESETZES
MIT VERFÜGUNG 32-50a.2.022/66 VOM 1.6.1966
AURICH, DEN 1.6.1966
DER REGIERUNGSPRÄSIDENT:
I. A.

gg. Kieckhefer

L.S. Baum

BEKANNTMACHUNG

GEMÄSS §12 DES BUNDESBAUGESETZES
ZUR ERLANGUNG DER RECHTSKRAFT IST ERFOLGT
BINGUM, DEN 1966
BÜRGERMEISTER:

ZEICHEN - UND FARBBERKLÄRUNGEN

FESTSETZUNGEN
NACH §9(1) BBauG

- PLANGEBIETSGRENZE
- BAULAND
- ÜBERBAUBARE FLÄCHEN
- ZWINGENDE BAULINIEN
- BAUGRENZEN
- STELLUNG DER BAULICHEN ANLAGEN
FIRSTRICHTUNG / FIRSTRICHTUNG WAHLWEISE
- STRASSENBEGRENZUNGSLINIEN
- ZUGANGS- UND ZUFAHRTVERBOT
- SICHTFELDER FREI VON BEWUCHS ÜB. 80 cm H.
- P ÖFFENTLICHE PARKFLÄCHEN
- OBERFLÄCHENWASSER
- LÖSCHWASSER HYDRANTEN
- II / III ZAHLEN DER VOLLGESCHOSSE
HÖCHSTGRENZE / ZWINGEND
- 0.3 GRUNDFLÄCHENZAHL
- 0.9 GESCHOSSFLÄCHENZAHL



ART UND MASS
DER BAULICHEN
NUTZUNG

GEWERBEGEBIET GEM. §8(1) U. (2) DER
BAUNUTZUNGSVERORDNUNG.


AUSNAHMEN SIND NUR NACH (3)1
ZULASSIG. OFFENE BAUWEISE.

ZAHLEN DER GESCHOSSE: 2 MAX.
GRUNDFLÄCHENZAHL: 0.6
GESCHOSSFLÄCHENZAHL: 0.9 BEI 2 GESCH.


STRASSEN-
PROFILE

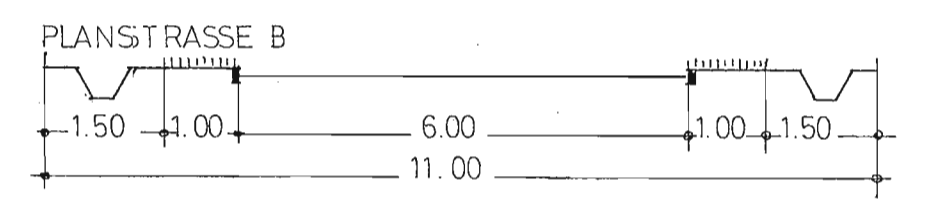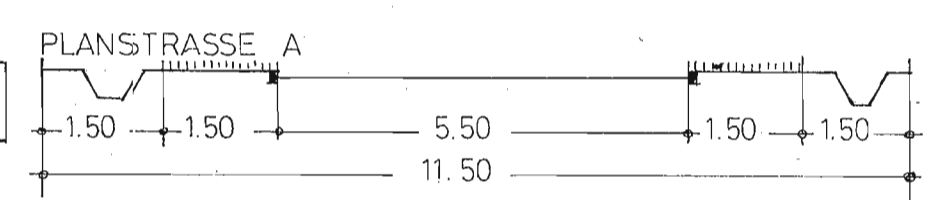

LAGEPLAN
M. 1:25000
MIT
ENTWÄSSERUNG

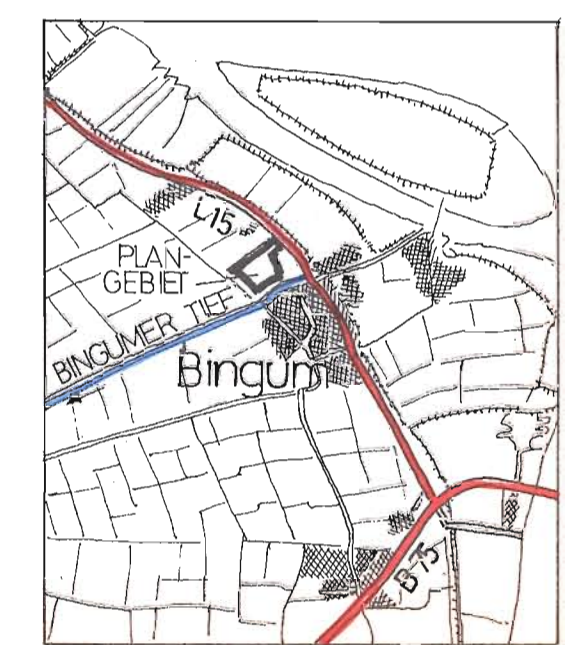

MASSSTAB
1:1000

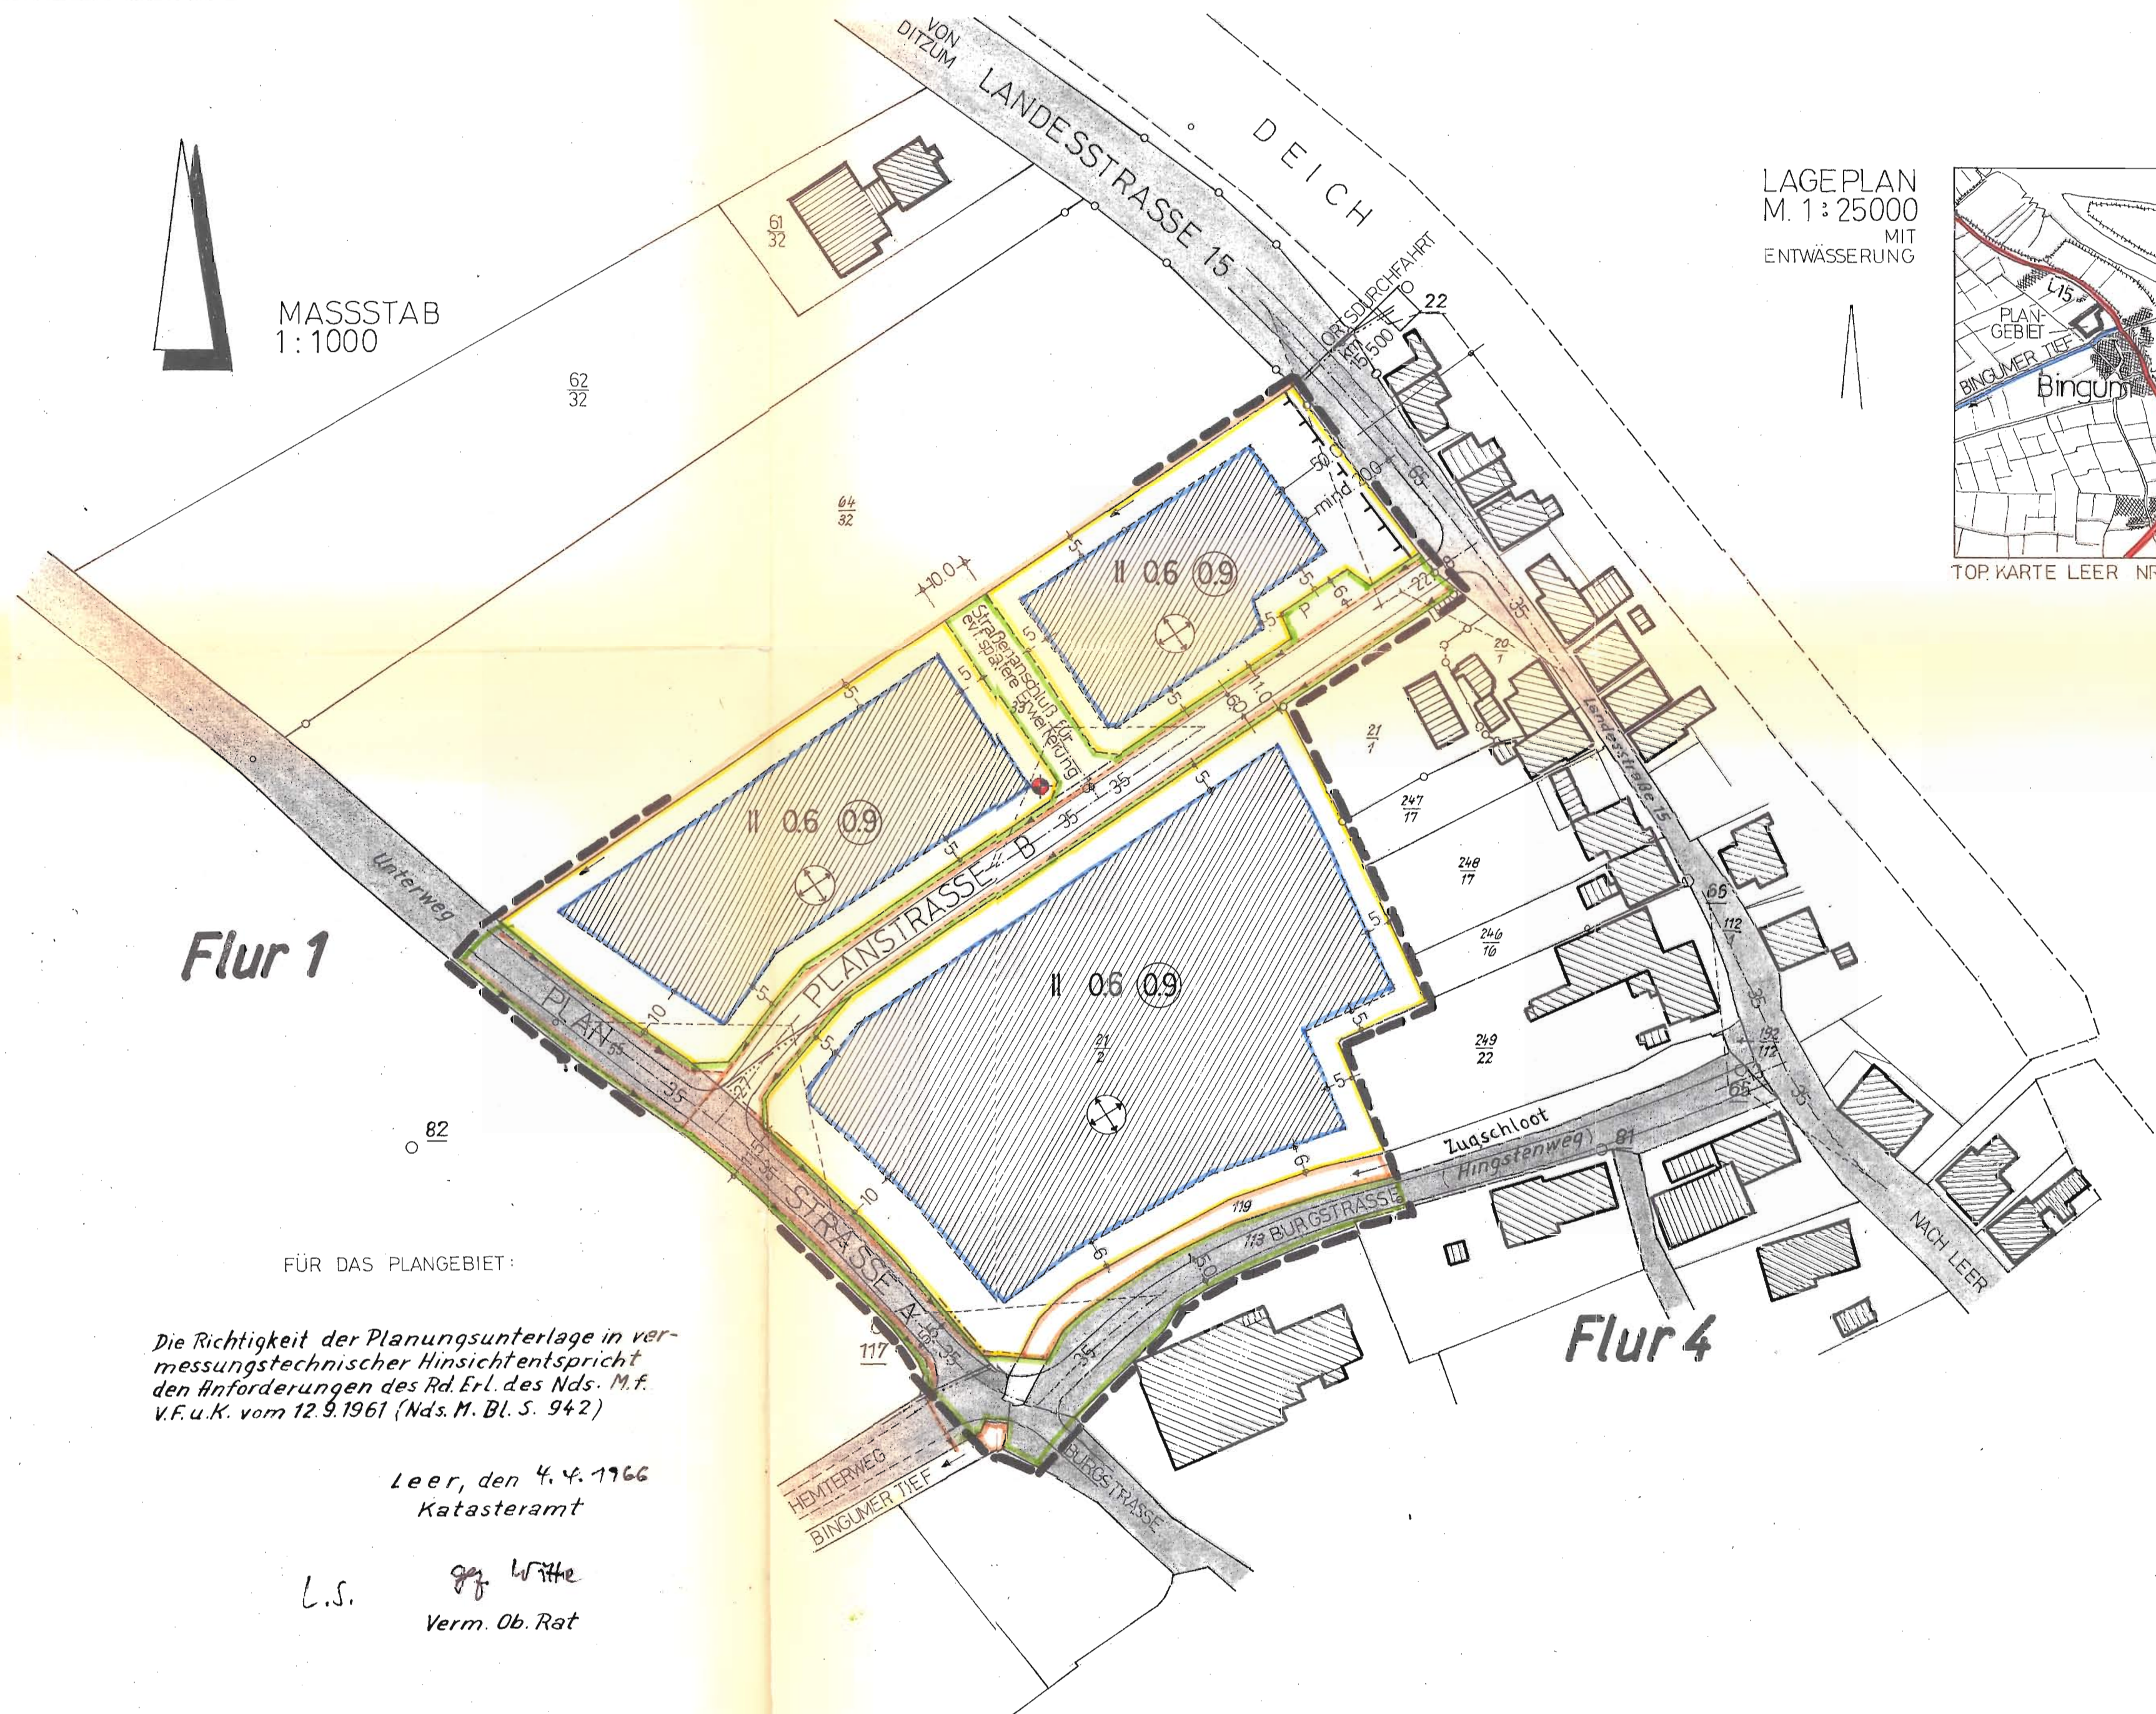

FÜR DAS PLANGEBIET:

Die Richtigkeit der Planungsunterlage in vermessungstechnischer Hinsicht entspricht den Anforderungen des Rd. Erl. des Nds. M. F. V. F. u. K. vom 12.9.1961 (Nds. M. Bl. S. 942)

Leer, den 4.4.1966
Katasteramt

L.S. gg. Witte
Verm. Ob. Rat