

Verfahren: 1958 Teilbebauungsplan: Twieflingen Kreis: Helmstedt  
 Braunschweigische Siedlungsgesellschaft m.b.H.  
 Lageplan vom: 19.4.58  
 Stieglahn  
 (Stieglahn, Architekt)

1.) Die Zustimmung des Lageplanes ist beschlossen in der Sitzung des Rates der Gemeinde am 9. Mai 1958

Twieflingen (Ort) am 9. Mai 1958  
 (Bürgermeister) (Ratsherr)

2.) Dieser Plan hat in der Gemeinde öffentlich ausgelegen vom 2. Mai 1958 bis 8. Mai 1958

3.) Gesehen: Twieflingen am 10. Mai 1958  
 (Gemeindedirektor)

4.) Überprüft: Helmstedt am 16. Mai 1958  
 (Regierungsbaumeister) (das Straßenbauamt)


5.) Siedlungstechnisch geprüft und genehmigt.  
 Braunschweig, den 5. 6. 58  
 Niedersächsisches Kulturanst  
 I.V. gee. Dr. Lau Meyer

6.) Zugestimmt mit Verfügung H IV 2163/58  
 Braunschweig, den 20. 6. 1958  
 Der Präsident  
 des Nieders. Verwaltungsbezirks Braunschweig  
 Abteilung Io Hochbau  
 I. A. Fiedt

7.) Genehmigt: Helmstedt am 26. Juni 1958  
 der Landkreis: Helmstedt  
 (Oberkreisdirektor) (In Auftrage)

8.) Festgestellt durch Beschluß des Rates der Gemeinde vom  
 (Bürgermeister) (Ratsherr)


# Lageplan TWIEFLINGEN Kreis Helmstedt Ungef. Maßstab 1:1000

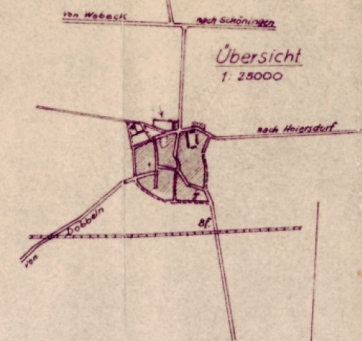

## Flur 1 Über dem Thie

- Grds. Bd. 3 Bl. 10 -  
 A 10, 8529 ha

Rechnung  
 Flur 1-4 = 0.9240 ha  
 26.00 = 0.0760  
 Zst. = 1.0000 ha

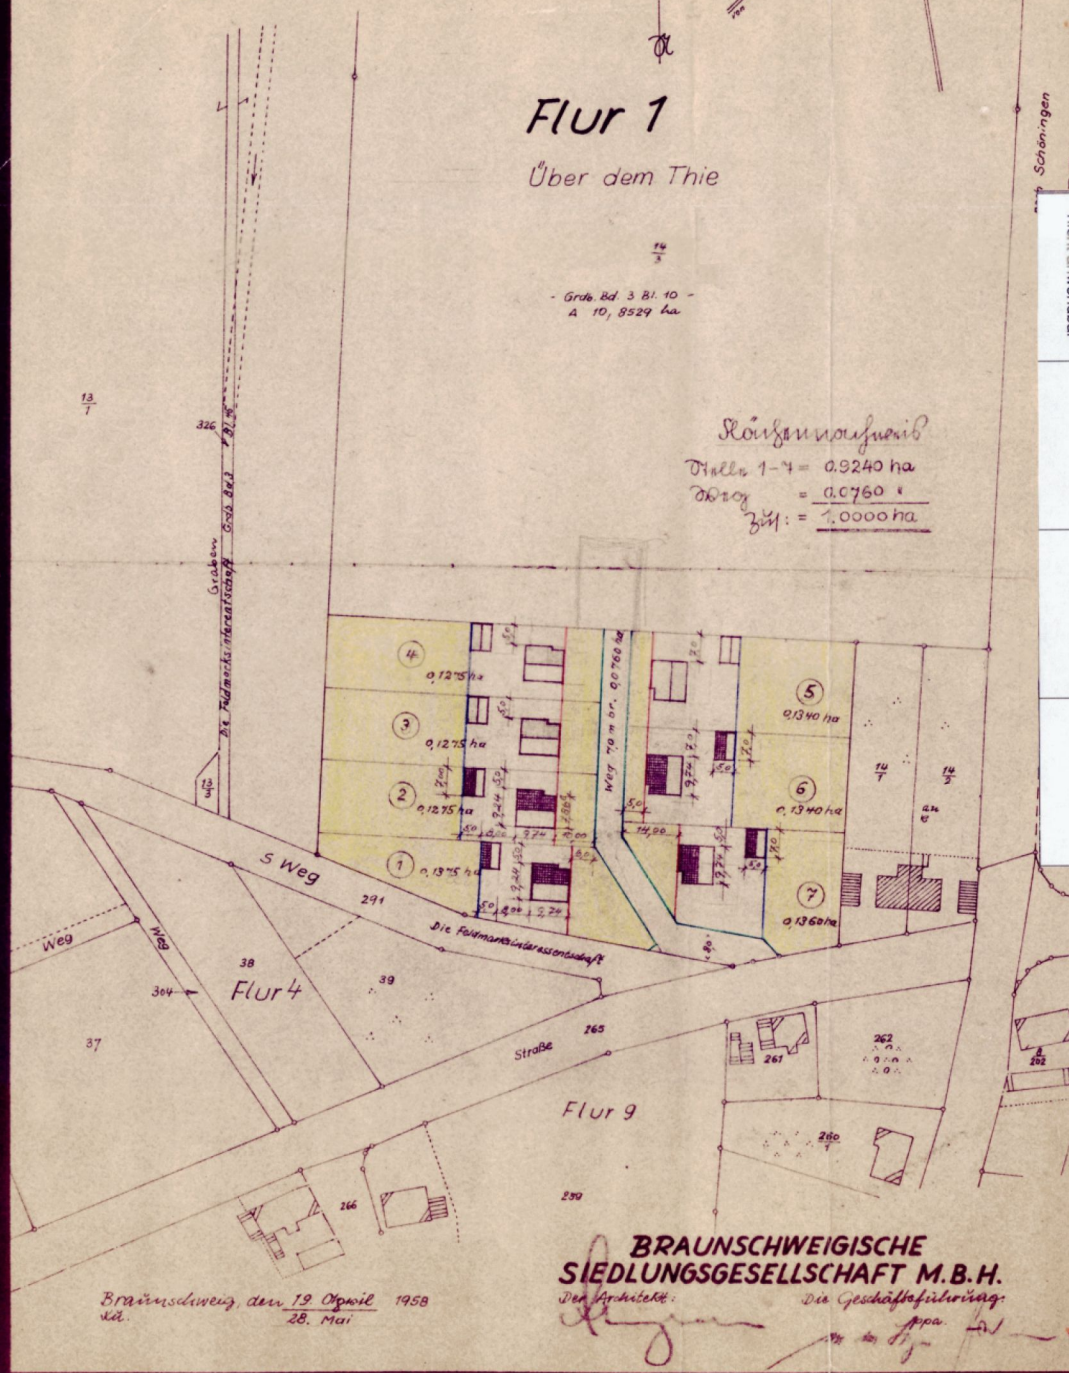

**BRAUNSCHWEIGISCHE  
 SIEDLUNGSGESellschaft M.B.H.**

Braunschweig, den 19. April 1958  
 28. Mai

Der Architekt: Die Geschäftsführung:

BauVO  
 nicht anwendbar  
 Über dem Thie