

Flechtorf (V)

BauNVO
nicht anwendbar


LAGEPLAN FLECHTORF (V)

KREIS BRAUNSCHWEIG

Ungef. Maßstab 1:1000

Flächen-Nachweis:

Stellen 1-7	0,9883 ha
" I-VI	0,5094 "
Wegfläche	0,1085 "
<u>zus.</u>	<u>1,6052 ha</u>

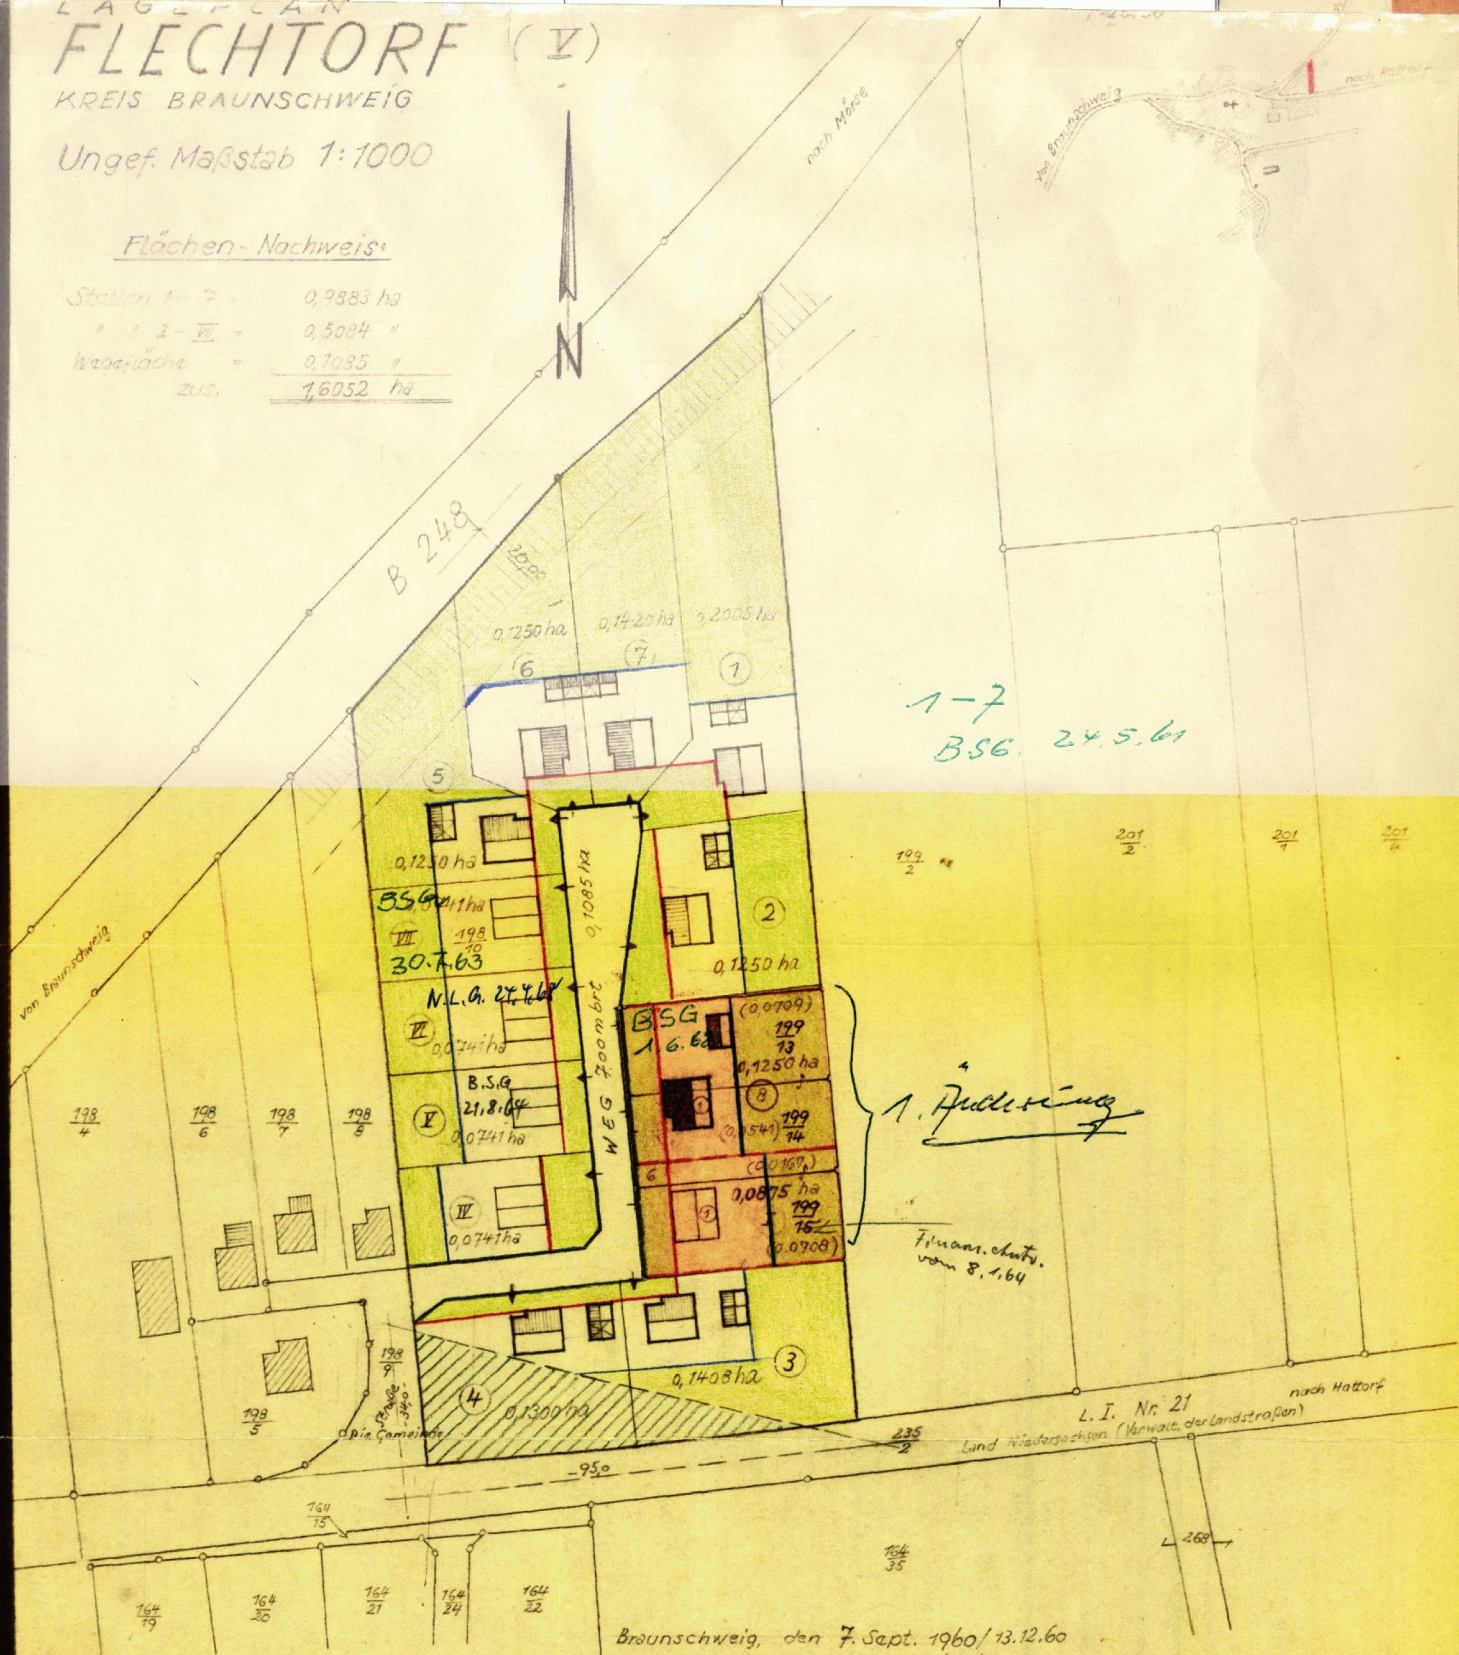

1-7
BSG 24.5.61

1. Fiedler

Finanz. chutz.
vom 8.1.64

Braunschweig, den 7. Sept. 1960/13.12.60

BRAUNSCHWEIGISCHE
SIEDLUNGSGESELLSCHAFT M.B.H.

Der Architekt:

Die Geschäftsführung:

z.V.

ppa.

Spier

Flurst. 198 • 0,7567 ha Eigent. Die Pfarre
Grundb. Bd. 5, Bl. 297

" 199 • 0,8485 • Eigent. Das Pfarrwitwentum
Grundb. Bd. 5, Bl. 286

1,6052 ha