


BauNVO			
nicht anwendbar			

LAGEPLAN

GR. BRUNSRÖDE (III)

KREIS BRAUNSCHWEIG
Ungef. Maßstab 1:1000

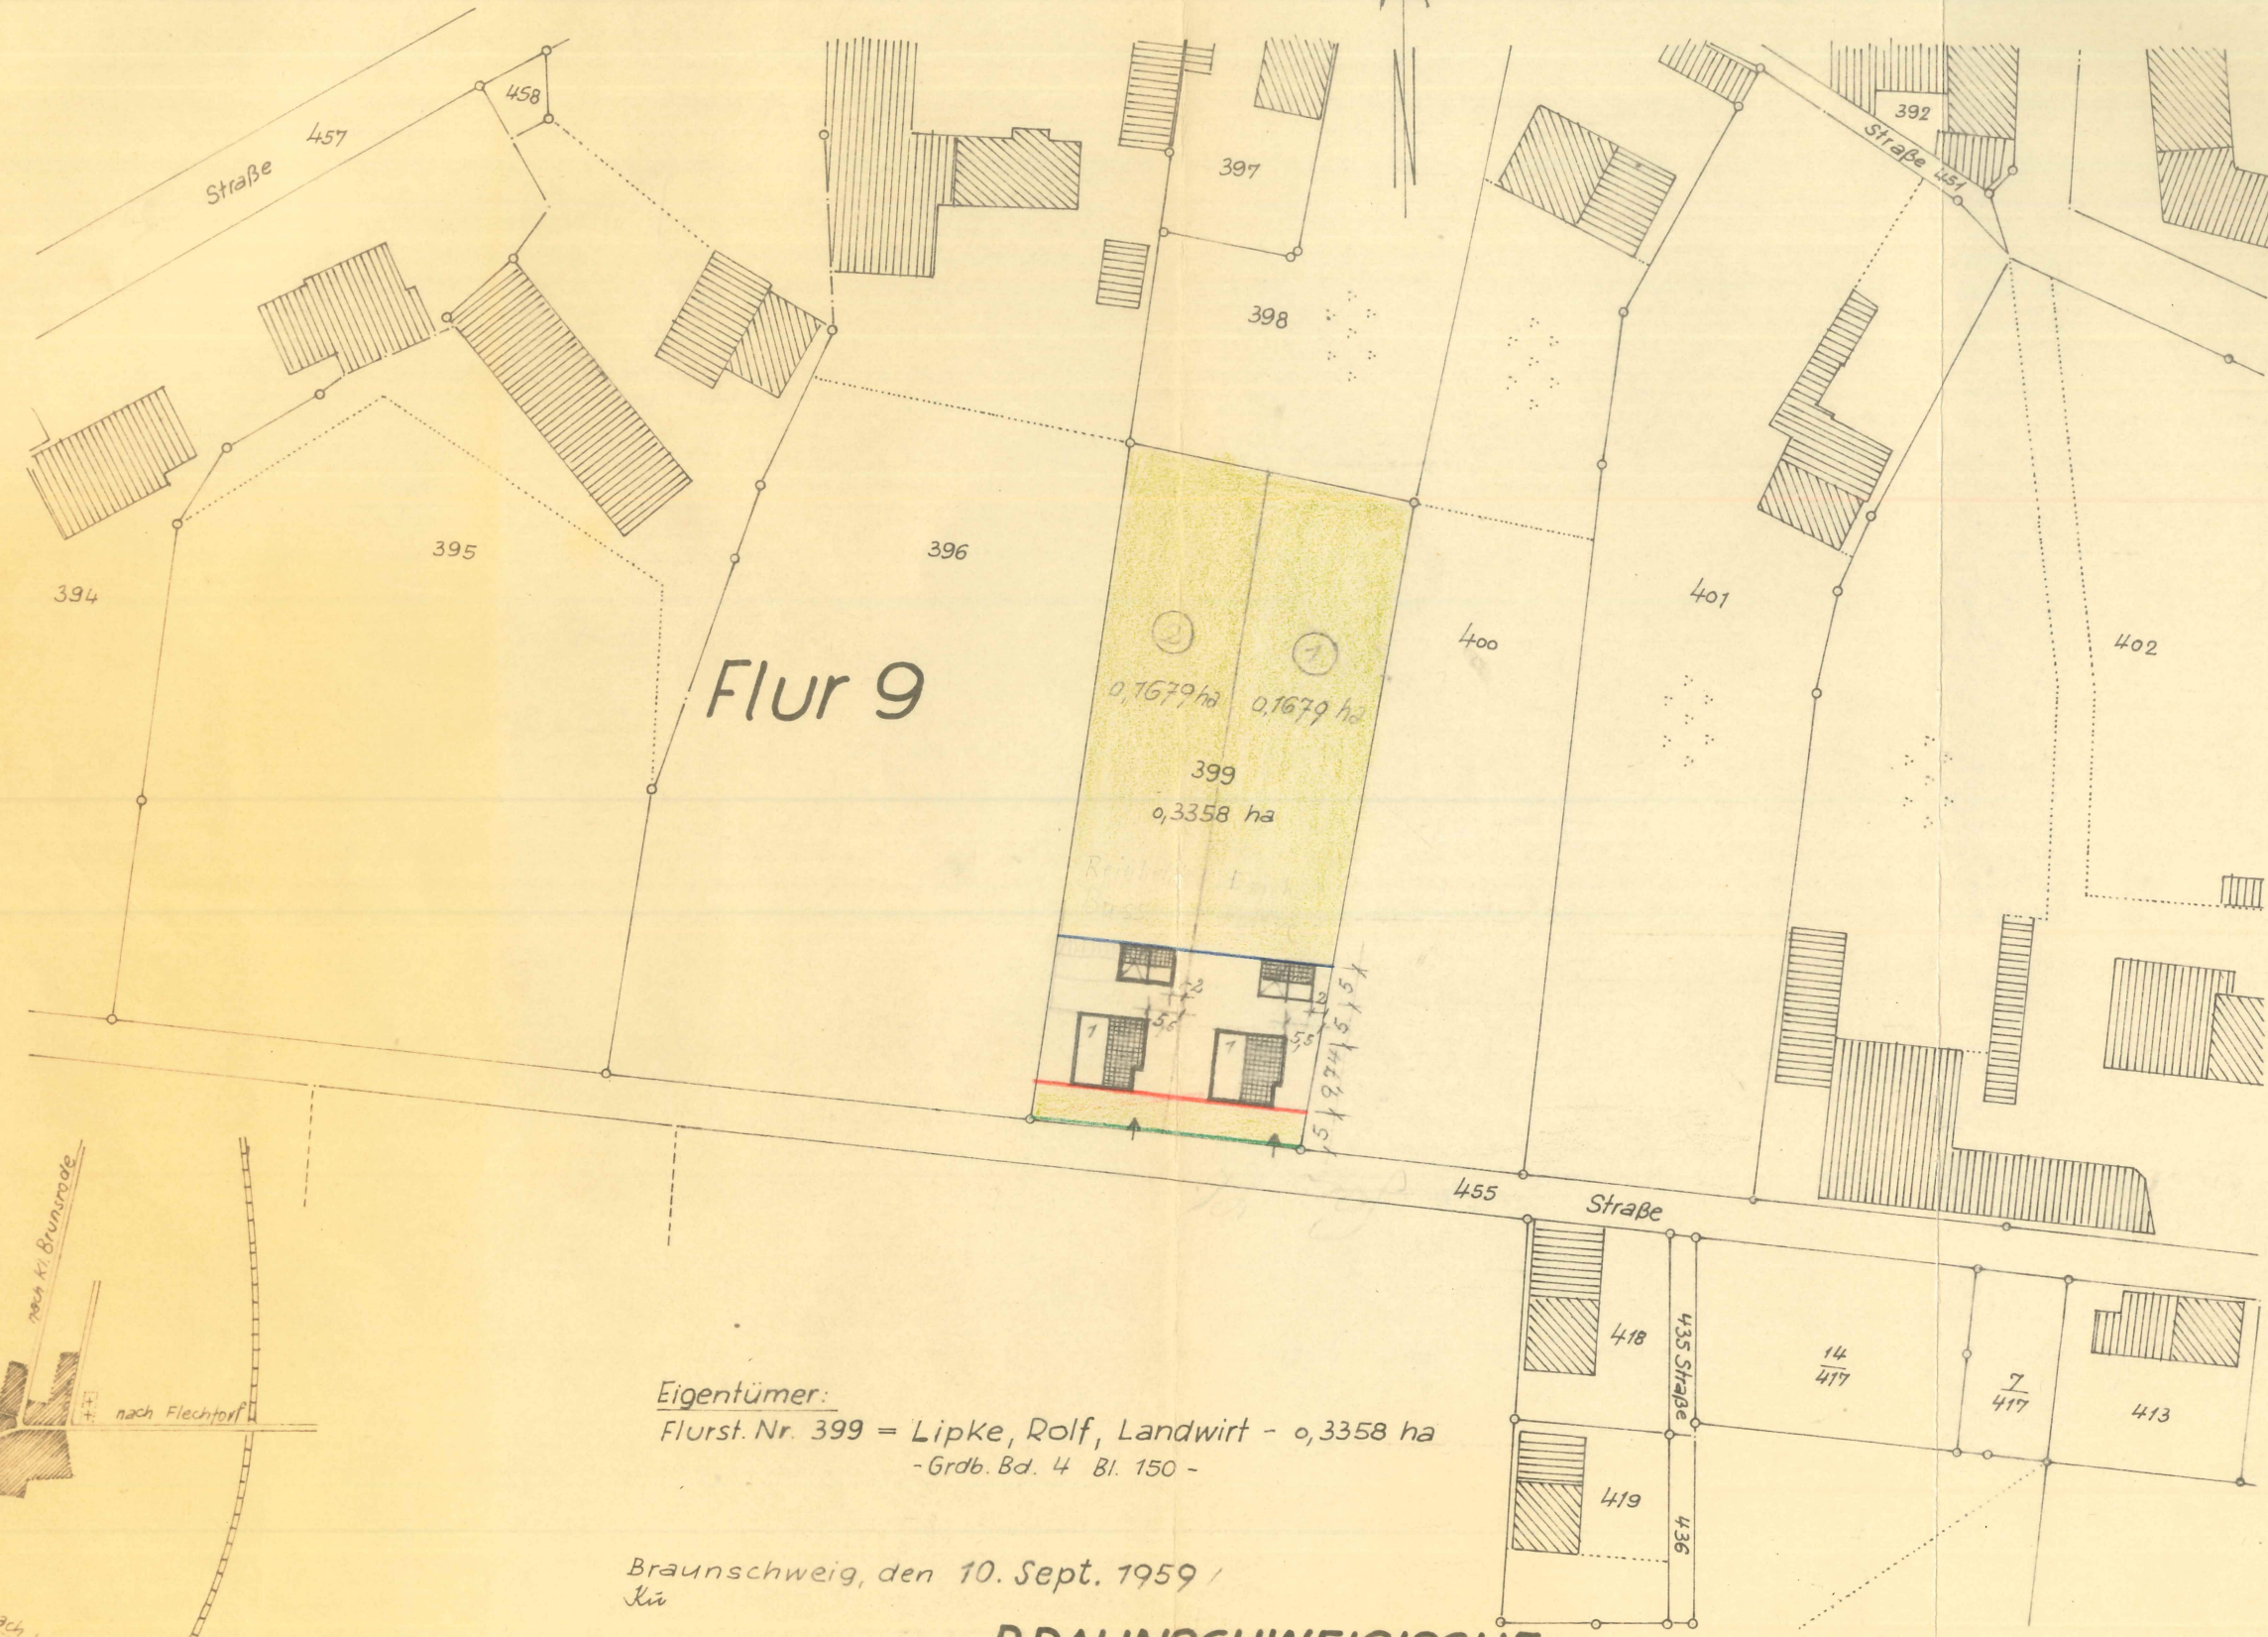

Eigentümer:
Flurst. Nr. 399 = Lipke, Rolf, Landwirt - 0,3358 ha
- Grdb. Bd. 4 Bl. 150 -

Braunschweig, den 10. Sept. 1959 /
Ku

**-BRAUNSCHWEIGISCHE-
SIEDLUNGSGESELLSCHAFT M.B.H.**

Der Architekt:
J.V.

Die Geschäftsführung:
ppa.