


Landkreis Grafschaft Hoya  
Gemeinde Harpstedt  
Gemarkung Harpstedt  
Flur 14 (RFK 7163 B u. 7164 D)  
Maßstab 1:1000



BESCHEINIGUNG  
Es wird bescheinigt, daß dieser Plan vermessungstechnisch einwandfrei ist und daß sich die eingetragene Planung eindeutig in die Örtlichkeit übertragen läßt.

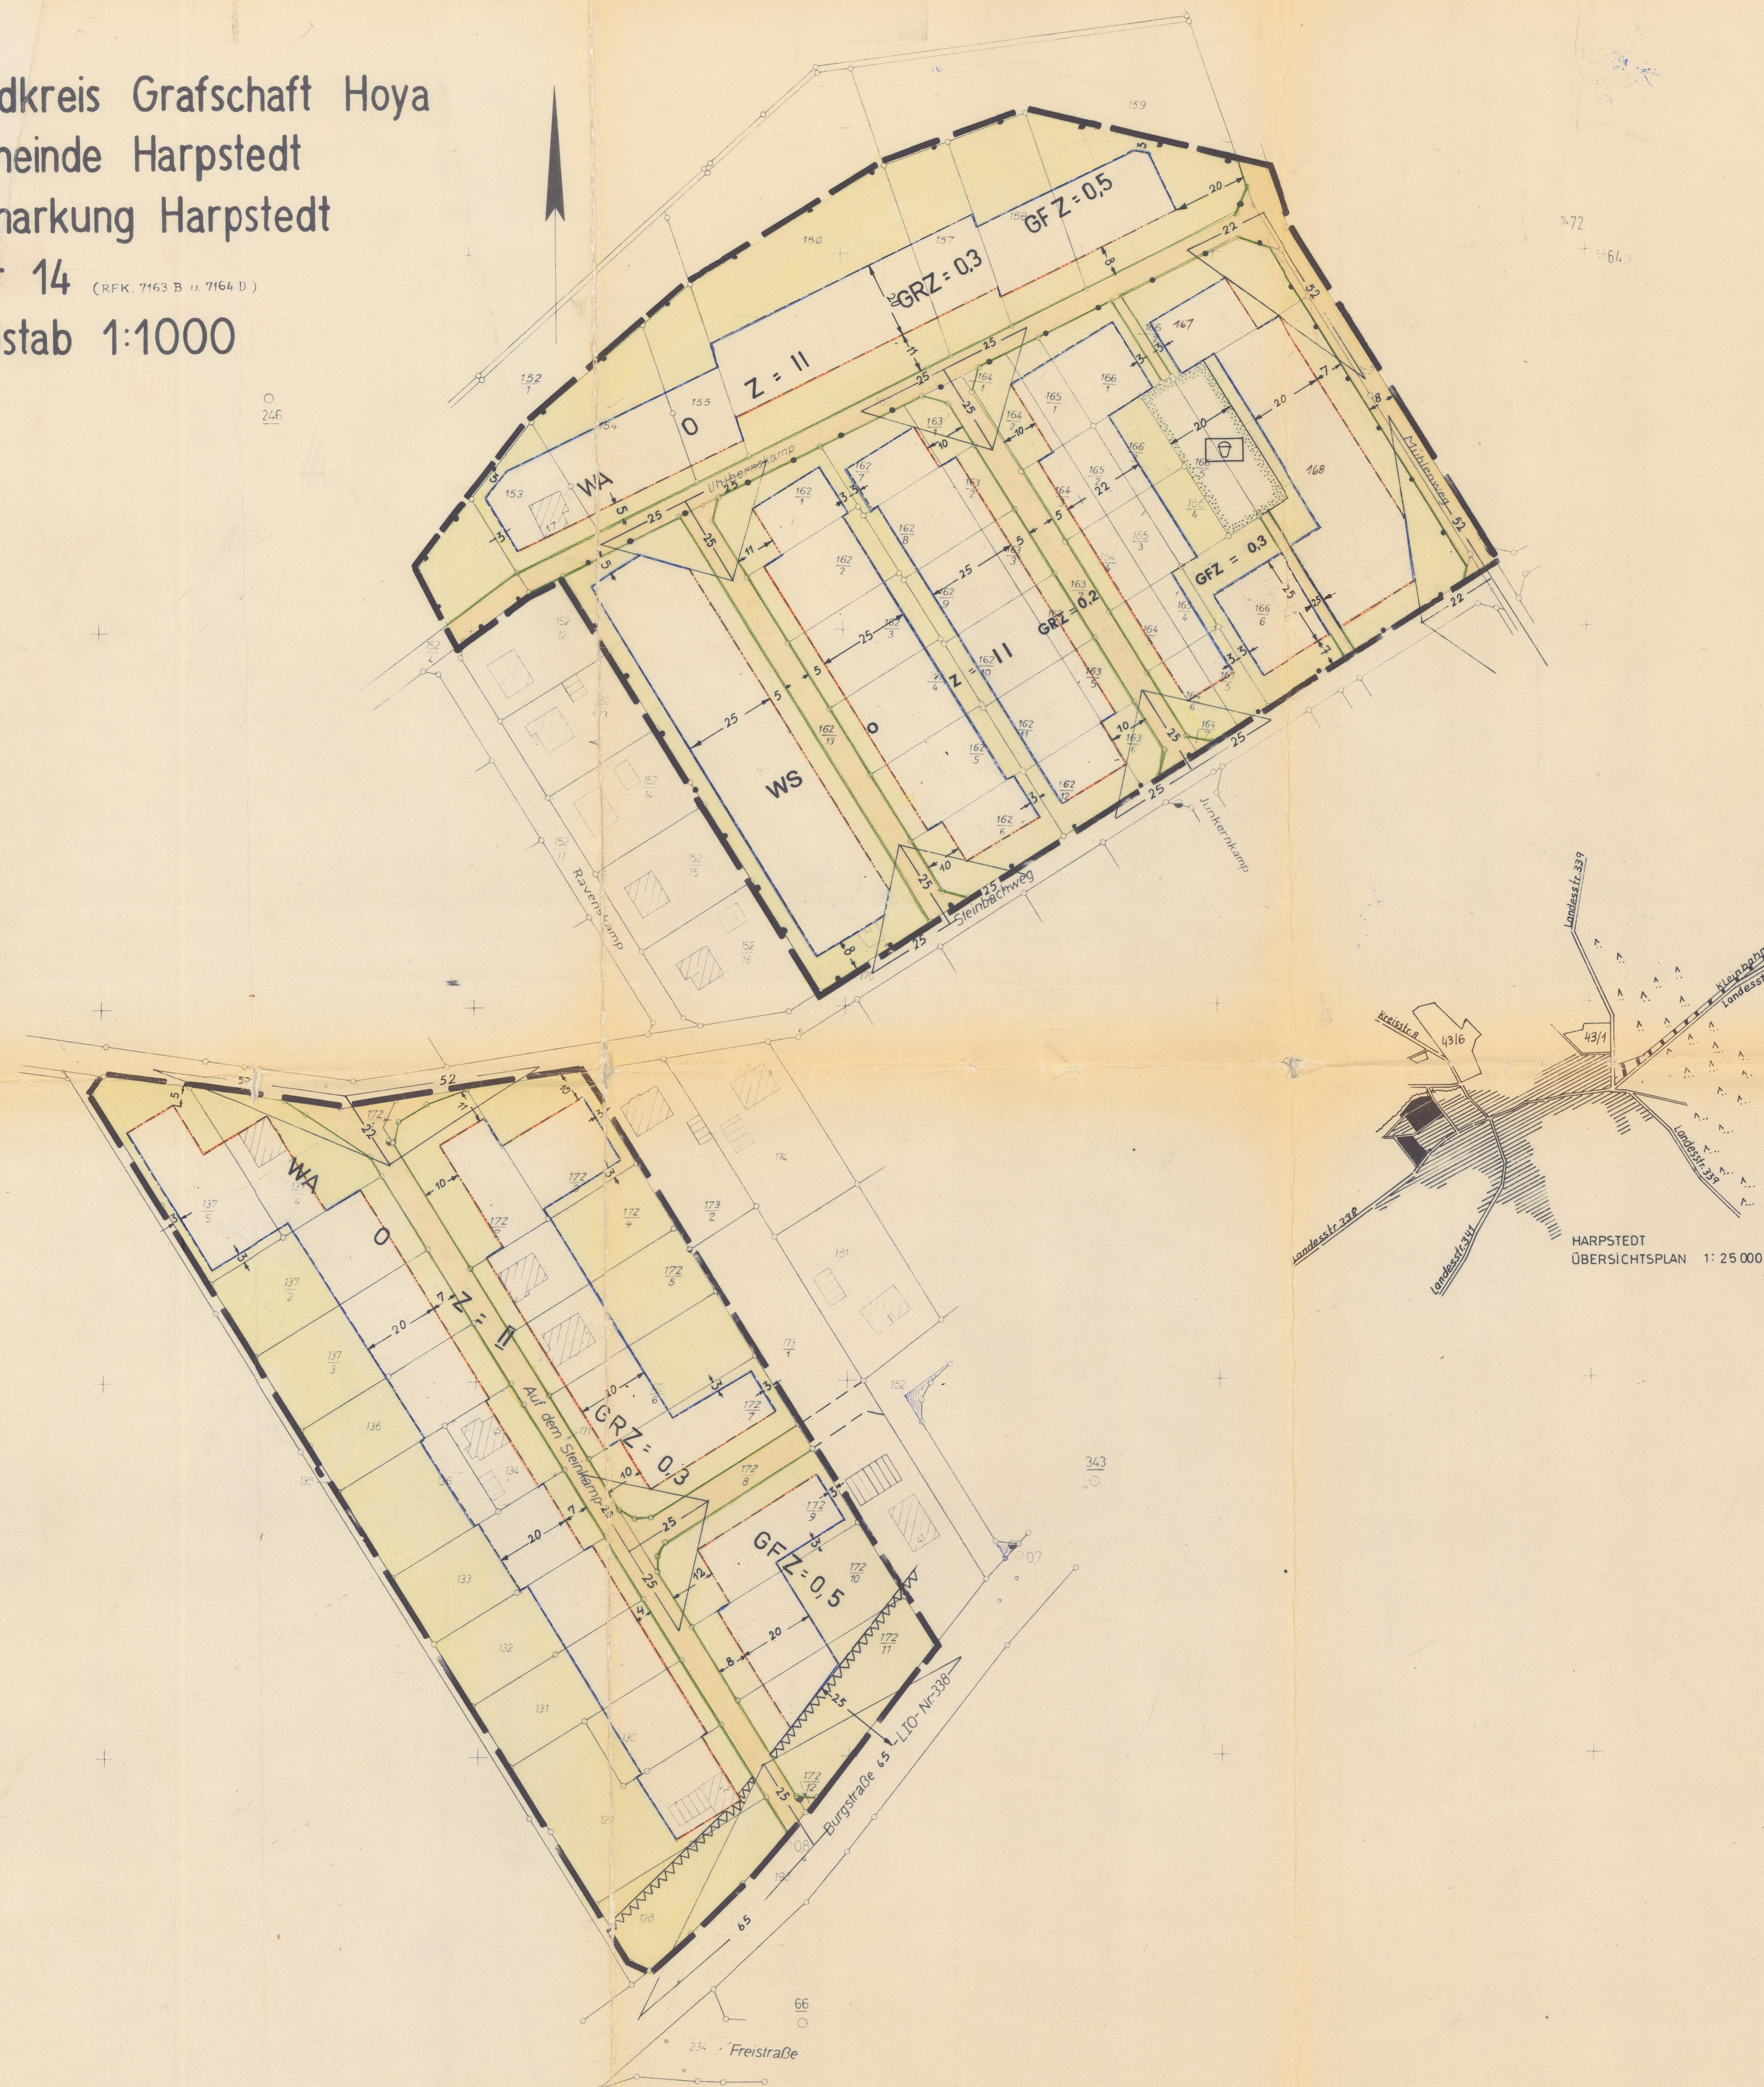

SYKE, den 9. Dez. 1966

KATASTERAMT

Verm. Ob. Rat

VERMERK  
Dem/der Landkreis Grafsch. Hoya in Syke ist die Vervielfältigung unter den mit Schreiben vom 3.11.64 anerkannten Bedingungen gestattet worden.

SYKE, den 15. Aug. 1966

KATASTERAMT

J.A.

(L.S.) Dieser Bebauungsplan darf als Lageplan zum Bauantrag nicht verwendet werden, da der Einmessungsantrag für das Bauverfahren nicht gestellt ist.

Katasteramt SYKE: Gebühren: 42 DM 00 Pfg  
Kost. Buch Nr. 367/66-11

BESCHLOSSEN  
gemäß § 10 des Bundesbaugesetzes vom 23.6.1960  
von der Gemeinde Harpstedt als Satzung.



Harpstedt  
den 29.10.1967

Bürgermeister Gemeindevorstand

GENEHMIGT

gemäß § 11 des Bundesbaugesetzes vom 23.6.1960.



HANNOVER, den 14.8.67  
DER REGIERUNGSPRÄSIDENT  
H VI - Nr. 480/67

Im Auftrage  
Oberbaurat

BEKANNTGEMACHT  
gemäß § 12 des Bundesbaugesetzes vom 23.6.1960.

Harpstedt, den 28. September 1967



Gemeindevorstand

Original

VERBINDLICHER BAULEITPLAN (BEBAUUNGSPLAN)  
nach § 9 in Verbindung mit § 30 BBauG

Gem. Nr. 43	Gemeinde HARPSTEDT
Plan-Nr. 7	Beb.-Plan AM STEINBACHWEG
BEARBEITET SYKE, den 2.12.66	LANDKREIS GRAFSCHAFT HOYA ABT. VI PL - ORTSPLANUNG
Maßstab: 1:1000	L.S.
Blattgröße: A 2	
Gezeichnet: <i>Grün</i>	
Gesehen: <i>Grün</i>	
Geändert:	KREISOBERBAURAT

FARBEN UND ZEICHENERKLÄRUNG  
RECHTSVERBINDL. FESTSETZUNGEN GEMÄß § 9 ABS. 1 U. 5 BBauG

- GRENZE DES RÄUML. GELTUNGSBEREICHES
- BAULINIE
- BAUGRENZE
- STRASSENBEREICHSGRENZLINIE
- STRASSENVERKEHRSFLÄCHE
- NICHT ÜBERBAUBARE GRUNDSTÜCKSFLÄCHE
- WA ALLGEM. WOHNGEBIET
- WS KLEINSIEDLUNGS GEBIET
- O OFFENE BAUWEISE
- Z = II ZAHL DER VOLLGESCHOSSE ALS HÖCHSTGRENZE
- GRZ GRUNDFLÄCHENZAHL
- GFZ GESCHOSSFLÄCHENZAHL
- ABGRENZUNG VON GEBIETEN UNTERSCHIEDL. NUTZUNG
- VON DER BEBAUUNG FREIZUHALTENDE GRUNDSTÜCKE
- SPIELPLATZ

Steinbach-Willhornkamp