
Landkreis Grafschaft Hoya
Gemeinde Prinzhöfte
Flur 11
Maßstab 1:2133,3

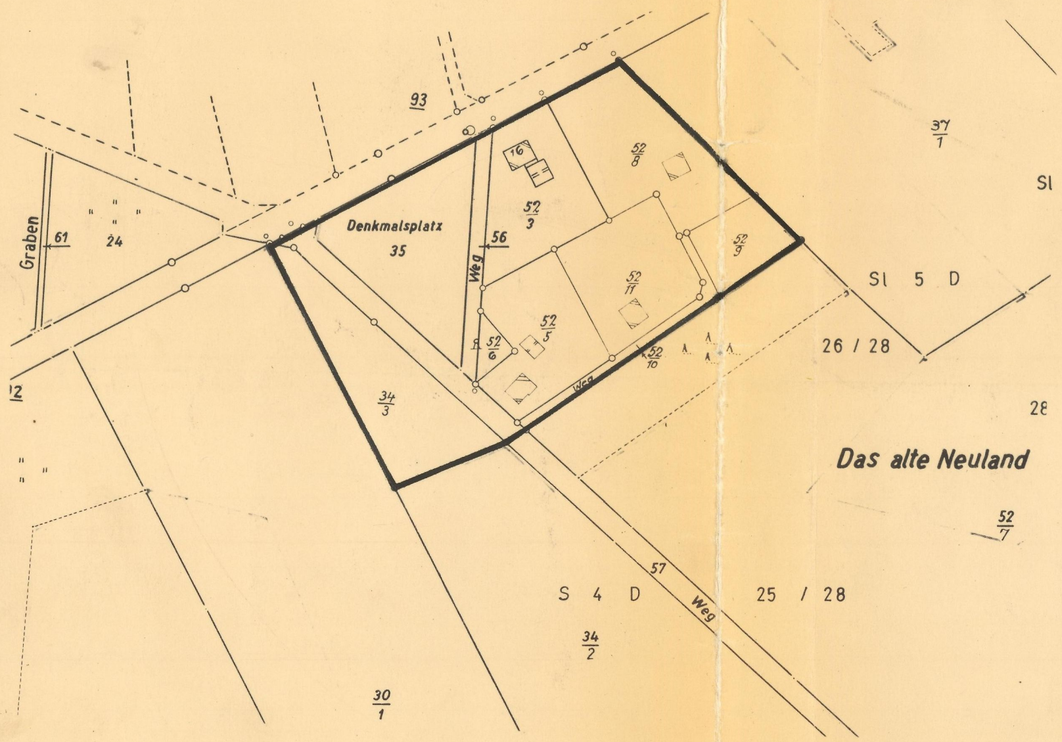

WA O Z=2 GRZ=0,3 GFZ=0,5

Farben- und Zeichenerklärung

Rechtsverbindl. Festsetzungen gemäß §9 Abs 1 BBauG

———	Grenze des Planbereiches
WA	Allgemeines Wohngebiet
O	Offene Bauweise
Z	Zahl der Vollgeschosse
GRZ	Grundflächenzahl
GFZ	Geschoßflächenzahl

BESCHEINIGUNG

Es wird bescheinigt, daß dieser Plan vermessungstechnisch einwandfrei ist und daß sich die eingetragene Planung eindeutig in die Örtlichkeit übertragen läßt.

SYKE, den

KATASTERAMT

(L.S.) Ob.-Reg.VmRat

VERMERK in Syke

Dem/~~Der~~ Landkreis Grafschaft Hoya ist die Vervielfältigung unter den mit Schreiben vom 7.11.63 anerkannten Bedingungen gestattet worden.

SYKE, den 12. Nov. 1963

KATASTERAMT

i.A.

(L.S.) Reg.Verm.Amtmann

Unser Bebauungsplan darf als Lageplan zum Bauantrag nicht verwendet werden, da der Einmessungsantrag für das Bauvorhaben nicht gestellt ist.

Katasteramt SYKE Gebühren: 14 DM 70 Pfg

Kost Buch Nr. 579/63-11-

BESCHLOSSEN

gemäß § 10 des Bundesbaugesetzes vom 23.6.1960 von der ~~Stadt~~/Gemeinde Prinzhöfte als Satzung.

den 4.11.65

Gemeinde Prinzhöfte (L.S.) Kreis Grafsch. Hoya

Bürgermeister Gemeindedirektor

GENEHMIGT mit Auflagen

gemäß § 11 des Bundesbaugesetzes vom 23.6.1960.

HANNOVER, den 21.1.66

DER REGIERUNGSPRÄSIDENT

H VI - Nr. 1535 E/64

Im Auftrage

(L.S.) DER REGIERUNGSPRÄSIDENT HANNOVER 32

~~Regierungs- und Baurat~~ Oberbaurat

BEKANNTGEMACHT

gemäß § 12 des Bundesbaugesetzes vom 23.6.1960.

den 03.06.1966

(L.S.) Stadt-/Gemeindedirektor

VERBINDLICHER BAULEITPLAN (BEBAUUNGSPLAN) nach § 9	
Gem.Nr. 83	Gemeinde Prinzhöfte
Plan-Nr. 1	Beb.-Plan
Bearbeitet Syke, den 12.12.63	Landkreis Grafschaft Hoya Abt. VI PL - Ortsplanung
Maßstab : 1:2133,3	
Blattgröße:	
Gezeichnet: Manning	
Gesehen :	
Geändert:	Kreisoberbaurat