
Landkreis Grafschaft Hoya
Gemeinde Klosterseelte
Gemarkung Klosterseelte
Flur 6
Maßstab 1:1000

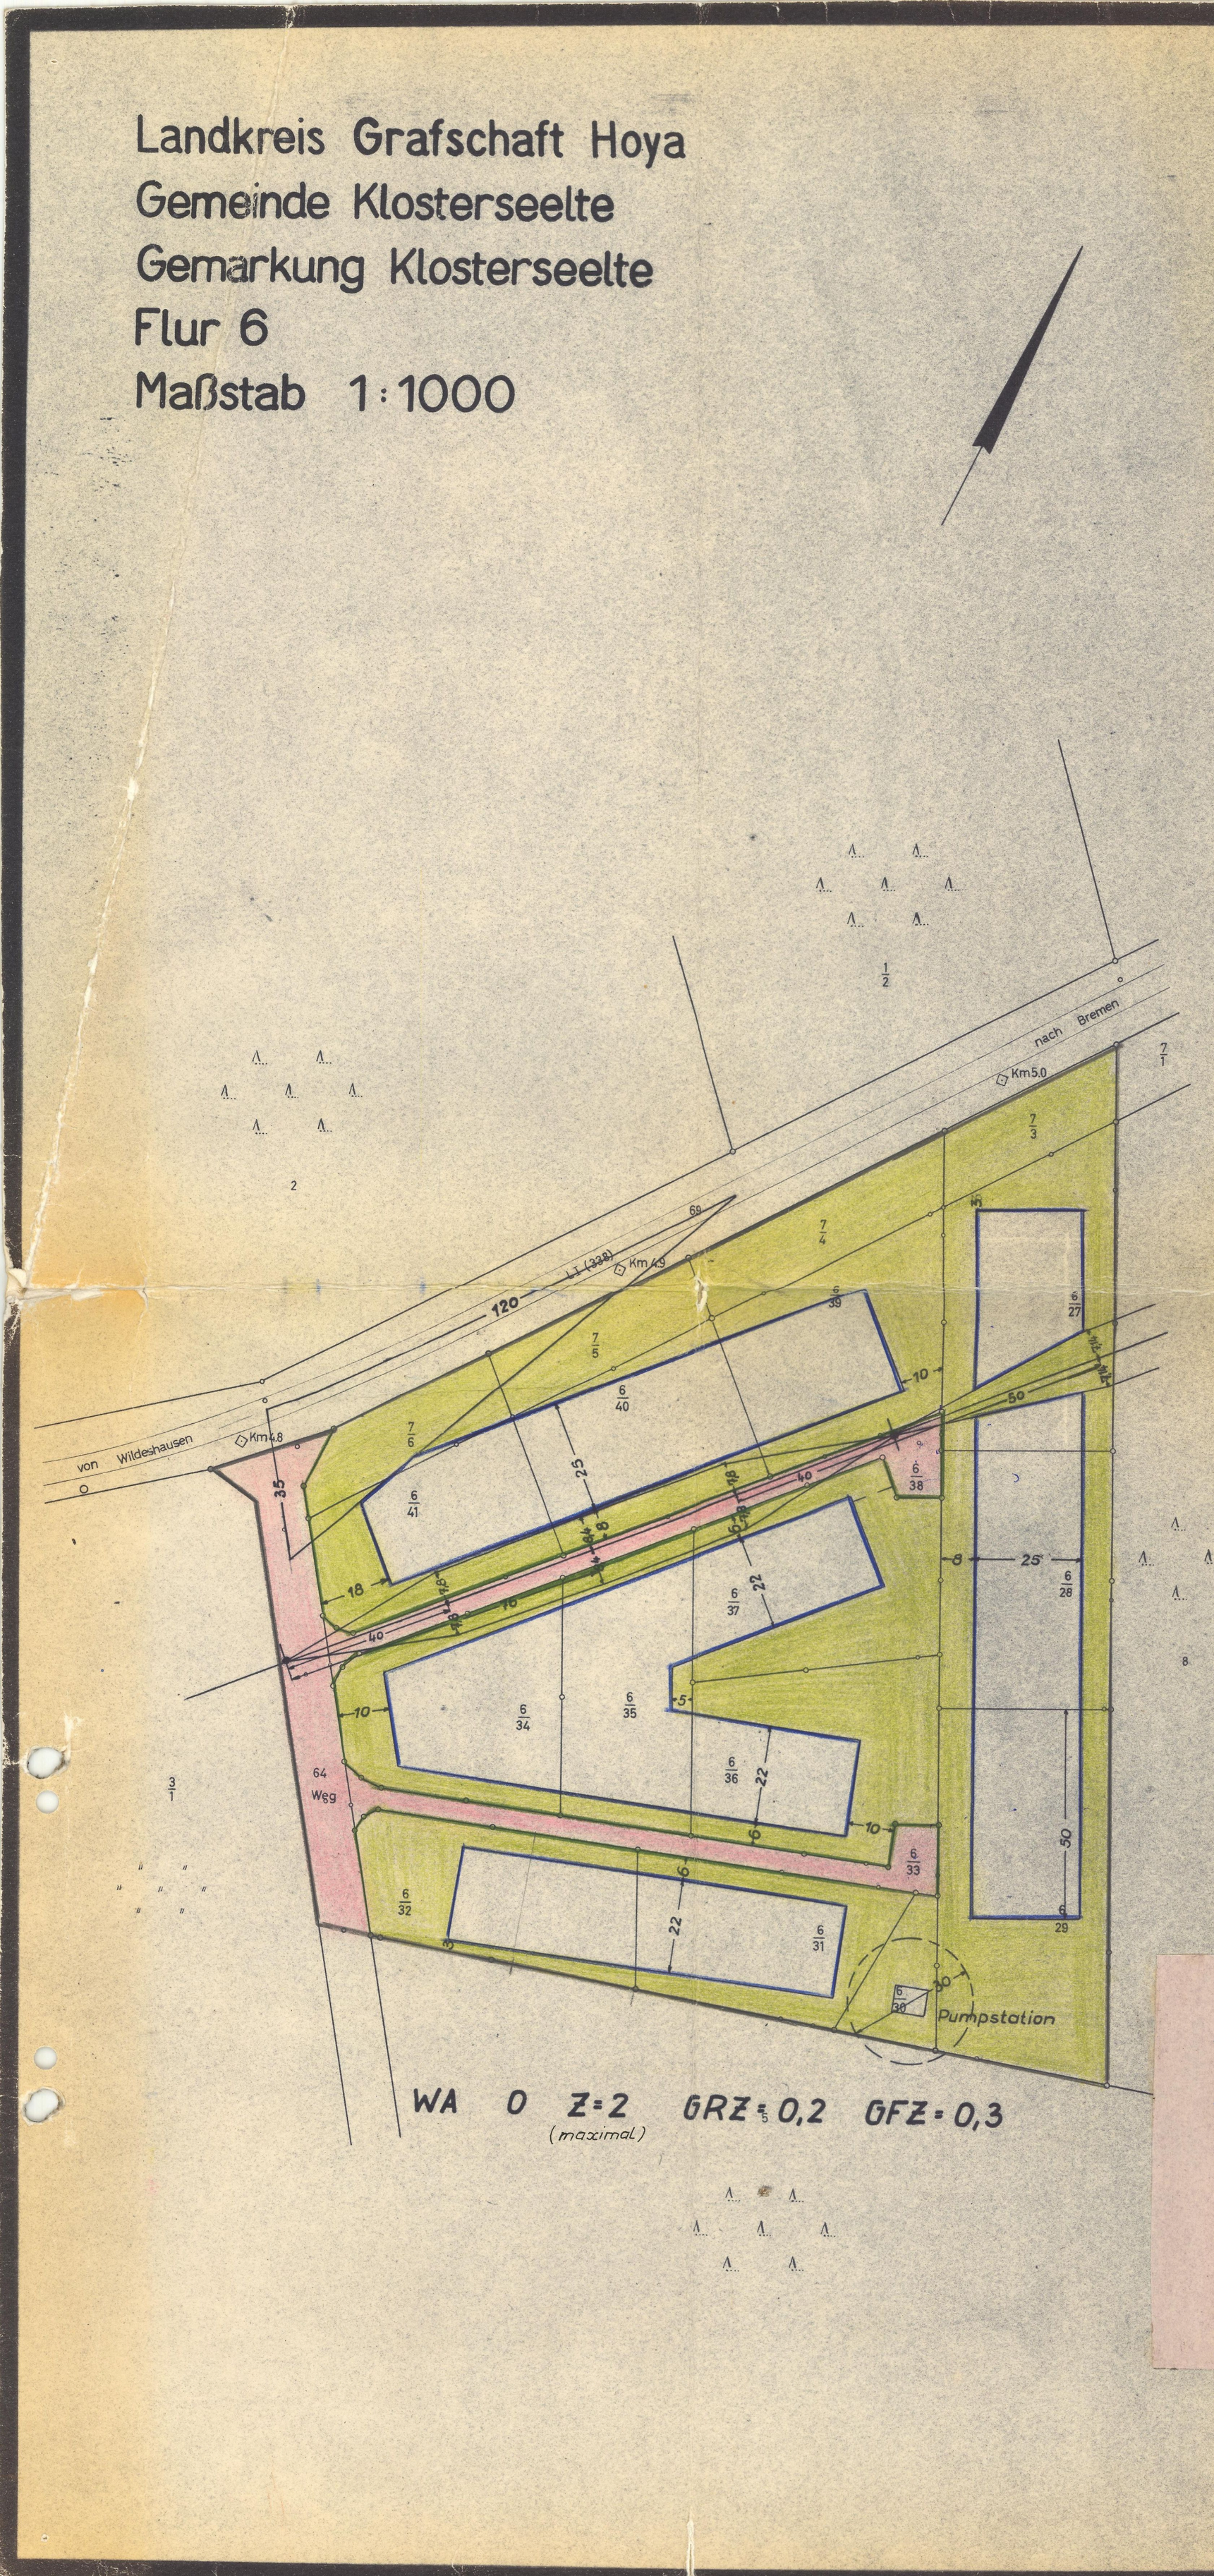

BESCHEINIGUNG

Die vermessungstechnische Richtigkeit der Planungsunterlage wird bescheinigt.

Barnstorf, den 27. April 1963

Dipl.-Ing. Wilfried Buschmann 2847 Barnstorf

Büchmann
Öff. best. Verm. Ingenieur

Es wird bescheinigt, daß sich die eingetragene Planung einwandfrei in die Örtlichkeit übertragen läßt.

Barnstorf, den 27. April 1963

Büchmann
Öff. best. Verm. Ingenieur

VERMERK

Dieser Bebauungsplan darf als Lageplan zu Bauanträgen nicht verwendet werden, da der Einmessungsantrag für das Bauvorhaben nicht gestellt ist.

BESCHLOSSEN

gemäß § 10 des Bundesbaugesetzes vom 23.6.1960 von der ~~Stadt~~ / Gemeinde Klosterseelte als Satzung.

Klosterseelte, den 19.5.64.

Gemeinde Kreis Grafschaft Hoya Klosterseelte

Bürgermeister ~~Gemeindedirektor~~

GENEHMIGT

gemäß § 11 des Bundesbaugesetzes vom 23.6.1960

Hannover, den 9.6.1966

DER REGIERUNGSPRÄSIDENT
H. VI – Nr. 884/65
Im Auftrage:

~~Regierungs- und Baurat~~ Oberbaurat

REGIERUNGSPRÄSIDENT HANNOVER

BEKANNTGEMACHT

gemäß § 12 des Bundesbaugesetzes vom 23.6.1960

..... den .....

..... Stadt / Gemeindedirektor

VERBINDLICHER BAULEITPLAN (BEBAUUNGSPLAN) nach § 9 in Verbindung mit § 30 des B.Bau.G.	
Gem. Nr.	Gemeinde Klosterseelte
Plan Nr. 65/2	Beb. Plan N.d. Fuelsbeg
Bearbeitet: Landkrs. Grafschaft Hoya Syke, den 12.6.63 Abt. VI PL - Ortsplanung	
Maßstab : 1:1000	
Blattgröße:	
Gezeichnet: Mannich	
Gesehen:	
Geändert:	Kreisoberbaurat

Grafschaft Hoya Siegel des Kreisausschusses

Farben- und Zeichenerklärung

Rechtsverbindliche Festsetzungen gemäß § 9 Abs. 1 BBauG.

- Grenze des Planbereiches
- [redacted]
- Baugrenze
- Straßenbegrenzungslinie
- Nicht überbaubare Grundstücksfläche
- Geplante Straßenfläche
- WA Allgem. Wohngebiet
- O Offene Bauweise
- Z Zahl der Vollgeschosse
- GRZ Grundflächenzahl
- GFZ Geschoßflächenzahl