

ABSCHRIFT LAGEPLAN

Kreisfreie		Springe		Gemeindebezirk:		Pattensen		Straße/Platz Nr.	
L.B. Nr.	Gemarkung	Flur	Flurstück	Grundbuch	Band	Blatt	qm		
969	Pattensen	15	278/1	Pattensen	39	1081			
969	"	15	278/21-48	"	39	1081			
100	"	15	278/19	"	15	507			
671	"	15	278/12	"	25	764		12862	
671	"	15	517/3	"	25	764		24	
671	"	15	481/1	"	25	764		19	
671	"	15	479/2	"	25	764		177	
671	"	15	486/1	"	25	764		27	
671	"	15	278/3	"	25	764		70	
671	"	15	274/3	"	25	764		28	
671	"	15	277/1	"	25	764		3928	

Grundbuchl. Eigentümer 671 Stichel, Albert, Landwirt

L.B.Nr. 100 Bötger, August, Bauer geb. 5.10.1909

L.B.Nr. 969 Niedersächsische Heimstätte, Gesellschaft m.b.H., Hannover, Walter Giesekeing-Str. 6

Plan ergänzt am 26.11.1963

11.11.1967

19.11.1968

27.11.1969

6.2.72

8.3.1972

Maßstab 1: 500

Stadtkarte 1: 1000: 5192-D

Nr. P 47/72 des Auftragsbuches

Gefertigt nach amtlichen

Unterlagen und eigenen örtlichen

Messungen: Abt. Block


Eine örtliche Überprüfung der Grenzen

hat nicht stattgefunden.

Hannover, den 20. Juli 1962

Stadtplanungs- und Vermessungsamt

gestrichelte Grenzen
wurden graphisch ermittelt

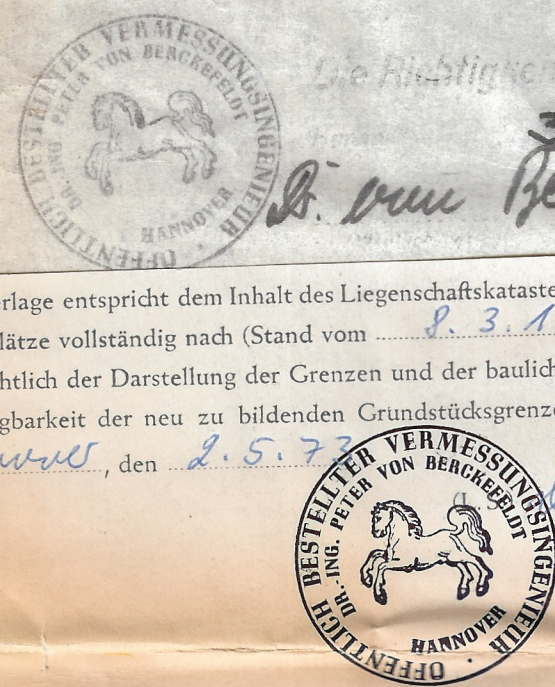

Planunterlage entspricht dem Inhalt des Liegenschaftskatasters und weist die baulichen Anlagen sowie Straßen, Wege und Plätze vollständig nach (Stand vom 3.3.1972).

Sie ist hinsichtlich der Darstellung der Grenzen und der baulichen Anlagen geometrisch einwandfrei.

Die Übertragbarkeit der neu zu bildenden Grundstücksgrenzen in die Örtlichkeiten ist einwandfrei möglich.

Hannover, den 2.5.72

B. von Besckepelt

B. von Besckepelt

L.B.Nr. Gemarkung Flur Flurstück Grundbuch Band Blatt

969 Pattensen 15 278/1-4 Pattensen 39, 1081

969 " 15 278/11, k " 39, 1081

969 " 15 278/118 " 39, 1081

969 " 15 278/118 " 39, 1081

--- STRABENBEGRENZUNGSLINIE

--- STRABEN - VERKEHRSFLÄCHEN

--- BAUGRENZEN

--- FLÄCHE FÜR GARAGEN U. STELLPLÄTZE

ART DER BAULICHEN NUTZUNG

WR = REINES WOHNGEBIET

MASS DER BAULICHEN NUTZUNG

g 1.06 (06)

1) g = GESCHLOSSENE BEBAUUNGSWEISE

2) ZAHL D. VOLLGESCHOSSE

3) GRUNDFLÄCHENZAHL

4) GESCHOSSFLÄCHENZAHL

KASTANIEN ZU ERHALTEN

GEMÄSS § 9 ABS. 1 NR.16 B BAUG

Minne, Karl, Landwirt

Schumacher, Baumgarten, Behnen, Sporkasse des Kreises Springe

Wilhelm, Mager, Wilhelm, Friedrich, Landwirt

Worneck, Friedrich, Schmied

Südstraße

Die Übereinstimmung der Abschrift mit der Urschrift wird hiermit beglaubigt.

Pattensen, den



Aufgestellt im Auftrage der NIEDERSÄCHSISCHEN HEIMSTÄTTE GmbH. Hannover, den 17. Juli 1970

DIPL.-ING. STEFAN I. ASZTALOS ARCHITEKT 8 HANNOVER - HAMBURGER ALLEE 18 - TEL. 28988

Stadtdirektor

Der Rat der Stadt Pattensen hat in seiner Sitzung am 3. März 1970 dem Entwurf der 1. Änderung des Bebauungsplanes zugestimmt und in seiner Sitzung am 6. Juli 1972 seine öffentliche Auslegung beschlossen. Ort und Dauer der öffentlichen Auslegung wurde gem. § 2 Abs. 6 des Bundesbaugesetzes (BBauG) vom 23. Juni 1960 (BGBl. I S. 341) am 7. Juli 1972 örtlich durch Aushang bekanntgemacht. Der Entwurf der 1. Änderung des Bebauungsplanes hat mit Begründung vom 17.7.1972 bis 18.8.1972 öffentlich ausgelegt.

Stadt Pattensen, den 4. September 1972

Der Stadtdirektor

Stadtdirektor

Stadtdirektor

Stadtdirektor

Stadtdirektor

Stadtdirektor

Stadtdirektor

Der Rat der Stadt Pattensen hat die 1. Änderung des Bebauungsplanes in seiner Sitzung am 28. August 1972 beschlossene 1. Änderung des Bebauungsplanes wird hiermit gemäß § 11 BBauG nach Maßgabe der Verfügung 214 vom heutigen Tage genehmigt.

Stadt Pattensen, den 4. September 1972

Bürgermeister

Stadtdirektor

Stadtdirektor

Stadtdirektor

Stadtdirektor

Stadtdirektor

Stadtdirektor

Die vom Rat der Stadt Pattensen in der Sitzung vom 28. August 1972 beschlossene 1. Änderung des Bebauungsplanes wird hiermit gemäß § 11 BBauG nach Maßgabe der Verfügung 214 vom heutigen Tage genehmigt.