

1. PLANUNGSABSCHNITT
BEBAUUNGSPLAN NR. 2 - MITTELWEG**LOGABIRUM**

LANDKREIS LEER/ OSTFRIESLAND

VERBINDLICHER BAULEITPLAN NACH DEM BUNDESBAUGESETZ VOM
23. 6. 1960 UND DER BAUNUTZUNGSVERORDNUNG VOM 26. 6. 1962ZEICHENERKLÄRUNG
der Festsetzungen.

- PLANGEBIETSGRENZE
- FLURSTÜCKSGRENZEN
- NEUE GRENZEN
- AUFZUBEHEBENDE GRENZEN
- VORHANDENE VERKEHRSFLÄCHEN
- NEUE VERKEHRSFLÄCHEN (STRASSENBEGRENZUNGSLINIEN)
- FREIZUHALTENDE SICHTFELDER (BEWUCHS NUR BIS 80 cm H.)
- P ÖFFENTL. PARKPLÄTZE
- BAULAND
- ÜBERBAUBARE FLÄCHEN
- ZWINGENDE BAULINIE
- BAUGRENZEN
- GEPLANTE BEBAUUNG
- VORHANDENE BEBAUUNG
- KFZ-EINSTELLPLÄTZE OFFEN / GARAGEN
- GRÜNFLÄCHEN (GEMEINBEDARFSFLÄCHE)
- ANPFLANZUNGEN
- WALLHECKEN
- OBERFLÄCHENWASSER
- ELT - FREILEITUNGEN MIT SCHUTZZONE (ÜBER 20 kV)
- BOHRBRUNNEN (FEUERWEHR)

AUFGESTELLT

IM AUFTRAG UND IM EINVERNEHMEN MIT DER GEMEINDE LOGABIRUM
OLDENBURG / OLD., DEN 25. MÄRZ 1964
ARCHITEKT AURICH - BÜRO FÜR ORTSPLANUNGEN

ANGENOMMEN UND ZUR AUSLEGUNG BESCHLOSSEN

IN DER GEMEINDERATSSITZUNG VOM 24. April 1964
LOGABIRUM, DEN 24. April 1964
BÜRGERMEISTER RATHSHERR

AUSGELEGEN

GEMÄSS § 2 DES BUNDESBAUGESETZES
IN DER ZEIT VOM 4. Mai 1964 BIS 11. Mai 1964
LOGABIRUM, DEN 4. Mai 1964
BÜRGERMEISTER

BESCHLOSSEN ALS SATZUNG

GEMÄSS § 10 DES BUNDESBAUGESETZES
DURCH BESCHLUSS DES GEMEINDERATES VOM 26. Juni 1964
LOGABIRUM, DEN 26. Juni 1964
BÜRGERMEISTER RATHSHERR

GESEHEN

LEER, DEN 27. Juni 1964
LANDKREIS LEER - DER OBERKREISDIREKTOR:
J. A.

GENEHMIGT

GEMÄSS § 11 DES BUNDESBAUGESETZES
MIT VERFÜGUNG VOM 1. Juli 1964
AURICH, DEN 1. Juli 1964
DER REGIERUNGSPRÄSIDENT:
J. A.

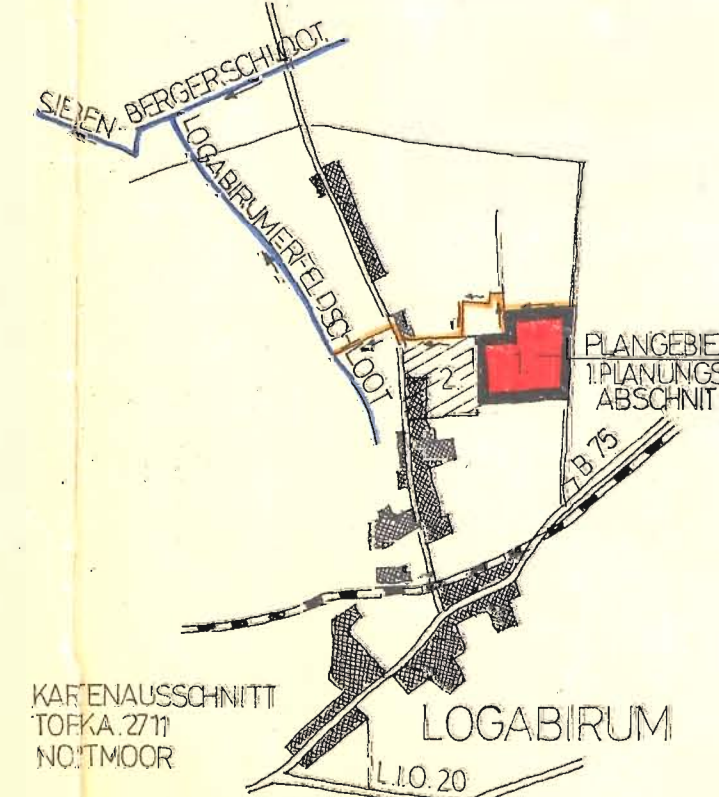
BEKANNTMACHUNG

GEMÄSS § 12 DES BUNDESBAUGESETZES
ZUR ERLANGUNG DER RECHTSKRAFT IST ERFOLGT
LOGABIRUM, DEN 21. Oktober 1964
BÜRGERMEISTER: Ls. gef. HilbrandsMASSSTAB
1:1000

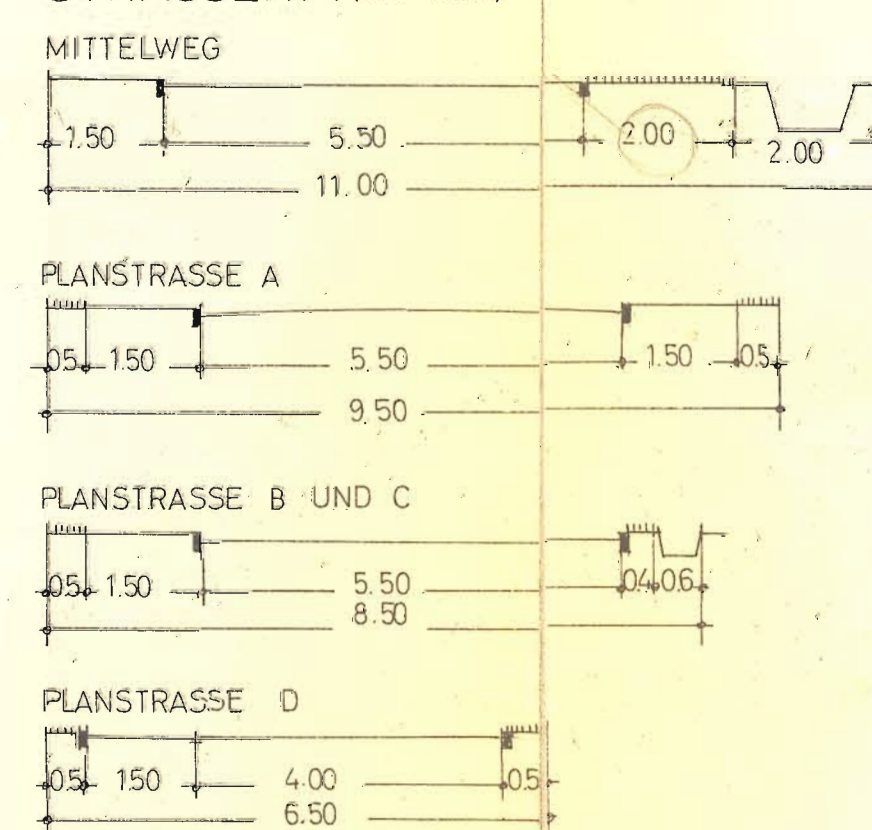
2. PLANUNGSABSCHNITT

Fl. 2

MÖRKENS HÖHE

LAGEPLAN, MASSSTAB 1:25000
MIT ENTWÄSSERUNGSPLAN

STRASSENPROFILE

ART UND MASS
DER BAULICHEN NUTZUNGART DER BAULICHEN NUTZUNG:
KLEINSIEDLUNGSGEBIET (WS) GEMÄSS
§ 2 (1) UND (2) DER BAUNUTZUNGSVER-
ORDNUNG. AUSNAHMEN GEM. (3) SIND
NICHT ZUGELASSEN.
OFFENE BAUWEISE 0.
DARGESTELLTE GRUNDSTÜCKSGRÖSSEN
UND HAUSTYPEN NICHT VERBINDLICH.
GEBÄUDESTELLUNG DURCH EINGETRA-
GENE FIRSTRICHTUNG VORGESCHRIEBEN.MASS DER BAULICHEN NUTZUNG:
ANZAHL DER GESCHOSSE: 1
GRUNDPLÄCHENZAHL: 0,2
GESCHÖSSFLÄCHENZAHL: 0,2
MINDESTGRUNDSTÜCKSFLÄCHE: 700 qmDie Richtigkeit der Planungsunterlage in
vermessungstechnischer Hinsicht entspricht
den Anforderungen des RdErl. des Nds.
MVFuK vom 12. 9. 1961 (Nds. M. Bl. S. 942)Leer, den 9. Juni 1964
Katasteramt

Ob. Reg. Verm. Rat



Flur 1 u. 2 Gemarkung Logabirum

Maßstab 1:1000

Angefertigt, Aurich, den 3. Januar 1964

Ls. gef. Hilbrands
Reg.-Vermess.-Oberinspektor