

Verfahren: 1959 Teilbebauungsplan: Sunstedt Kreis: Helmstedt
Braunschweigische
Siedlungsgesellschaft m.b.H.
Lageplan vom: 5. Febr. 59
16. Febr. 59 (Stieghahn) Architekt

1) Die Zustimmung des Lageplanes ist beschlossen in der Sitzung des Rates der Gemeinde am 6. 5. 59

Sunstedt

(Ort)

(Bürgermeister)



8. 5. 59

(Ratsherr)

Riese

2) Dieser Plan hat in der Gemeinde öffentlich ausgelegen vom 29. 4. 59 bis 6. 5. 59

3) Gesehen: Sunstedt den 8. 5. 59



(Gemeindedirektor)

Wick

4) Überprüft: Helmstedt, den 14. 5. 1959

Regierungsbaureis
(das Straßenbauamt)

5) Siedlungstechnisch geprüft und genehmigt:

Braunschweig, den 3. März 1959
Niedersächsisches Kulturrat
In Vertretung:

(L.S.) gpr. Dr. Lammeyer

6) Zugestimmt mit Verfügung H IV 2512/59

Braunschweig, den 4. 9. 1959

Der Präsident
des Nieders. Verwaltungsbezirks Braunschweig
Abteilung I c Hochbau
I. J. J. J.

Der Teilorts- zugl. Aufbauplan "Sunstedt (III)", für die Errichtung von 6 Nebenerwerbsstellen durch die Braunschweig. Siedlungs-GmbH., Braunschweig, wird unter folgenden Bedingungen genehmigt:

1. Der Wasserversorgungsverband Sunstedt-Rottorf versorgt die Gemeinde Sunstedt mit Brauch- und Trinkwasser. An dieses Versorgungsnetz sind die Siedlungen anzuschließen.
2. Das Abwasser aus den 6 Nebenerwerbsstellen ist vorläufig in geschlossenen Gruben zu sammeln und auszufahren. Die Gemeinde Sunstedt plant z. Zt. den Bau einer Schmutzwasserkanalisation mit Kläranlage. An diese Anlagen können die Grundstücke später angeschlossen werden.
3. Das Oberflächenwasser aus der Siedlung ist in ortsüblicher Weise in den vorbeiführenden Straßengraben abzuleiten.
4. Grundwasser ist bei den Nebenerwerbs-siedlungen nicht zu befürchten.

Helmstedt, den 17. September 1959

Landkreis Helmstedt
Der Oberkreisdirektor
Im Auftrage


Kreisverwaltungsrat

LAGEPLAN SUNSTEDT (III) KREIS HELMSTEDT

Ungef. Maßstab 1:1000

Satzung vom 6. 2. 60 (Sunstedt III, am Klinkenberg)

Übertragen auf Katasterplankarte am 9. 8. 61 J. Klein-Horst

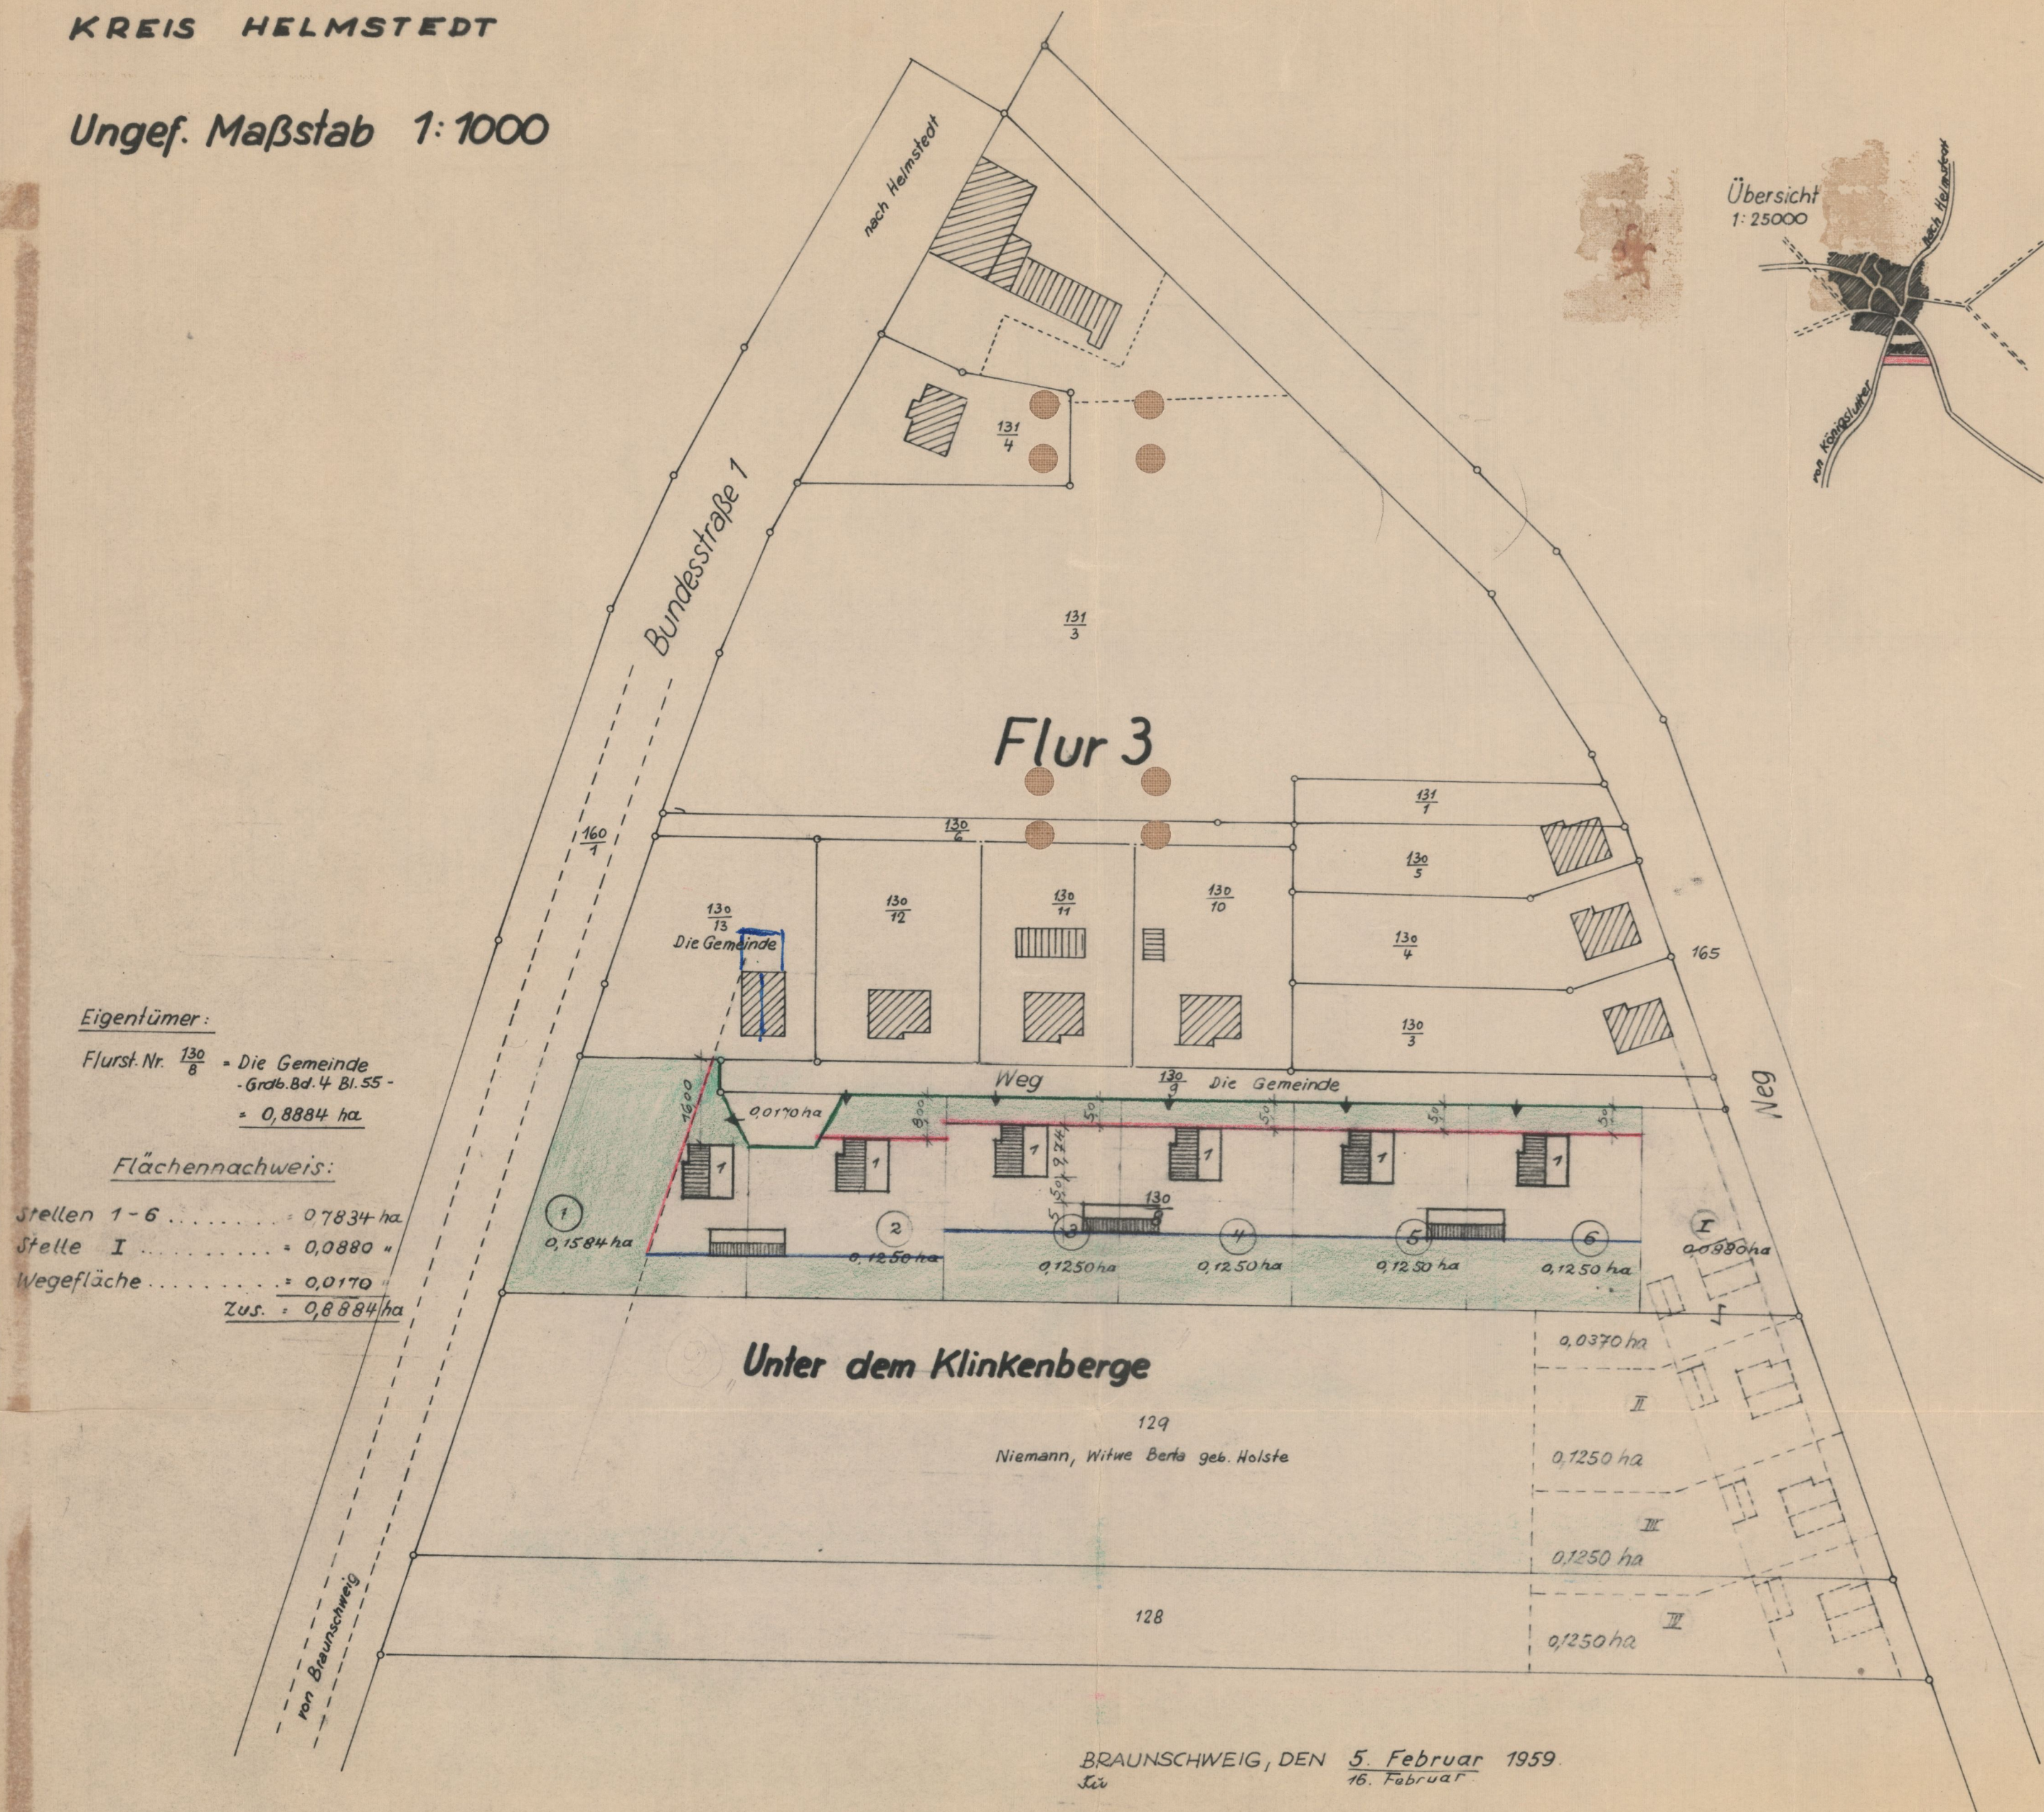

Eigentümer:

Flurst. Nr. 130 8 - Die Gemeinde
- Grdb. Bd. 4 Bl. 55 -
= 0,8884 ha

Flächennachweis:

Stellen 1-6 0,7834 ha
Stelle I 0,0880 ha
Wegfläche 0,0170 ha
Zus. : 0,8884 ha

Unter dem Klinkenberge

129
Niemann, Witwe Berle geb. Holste

128

BRAUNSCHWEIG, DEN 5. Februar 1959
16. Februar

BRAUNSCHWEIGISCHE
SIEDLUNGSGESELLSCHAFT M.B.H.

Der Architekt:

Die Geschäftsführung:

ppa.

BaunVO
nicht anwendbar

Sunstedt III
Unter dem Klinkenberg

Sun - 2