


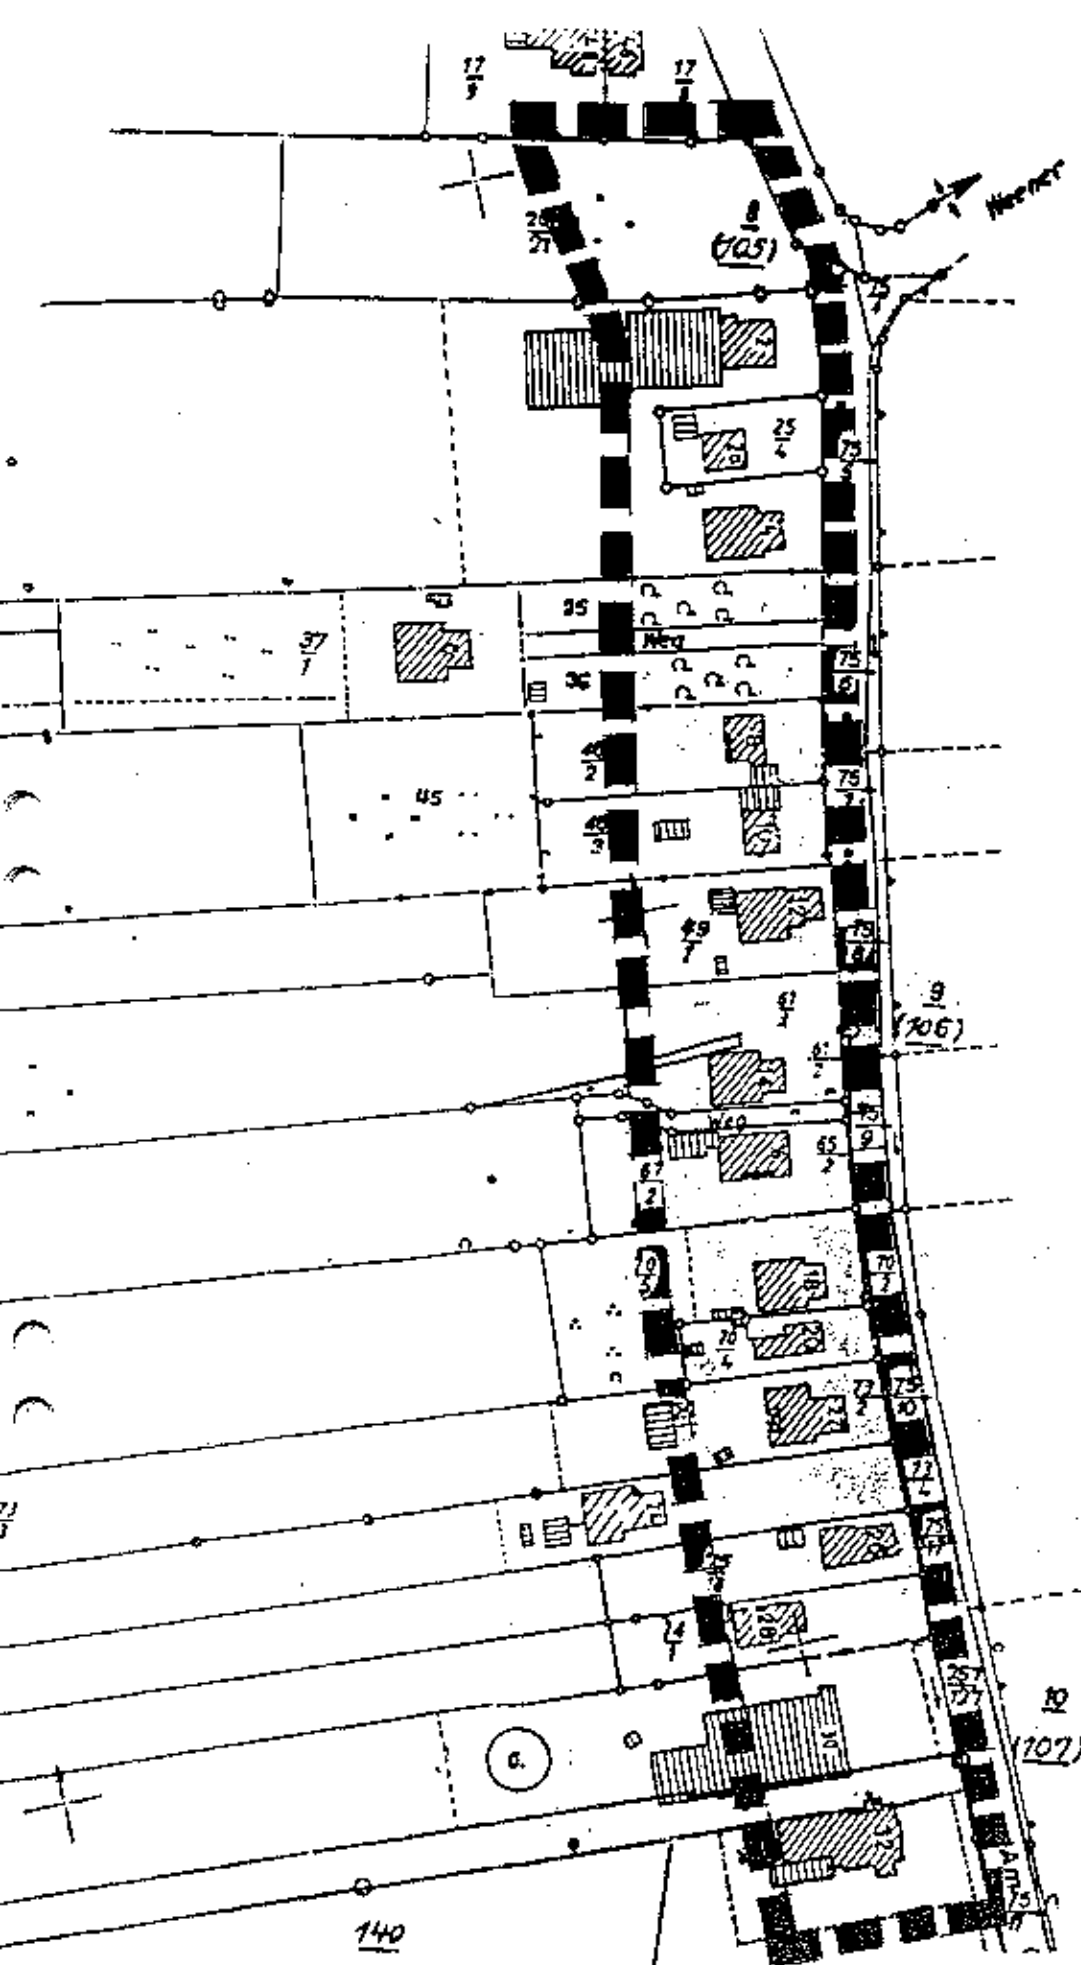

Flur 6

Satzung Nr. 9 "Am Gehölz"
Zeichnerischer Teil M 1:2000

■ Geltungsbereich der Satzung