

Bebauungsplan Nr. 5 43WM Gemeinde Weenermoor


Die Richtigkeit der Planungsunterlage
in vermessungstechnischer Hinsicht,
und die Übertragbarkeit des Planes
in die Örtlichkeit wird bescheinigt

Leer, den 25.10.62.

Katasteramt

Ob.Reg.Verm.Ret.

39

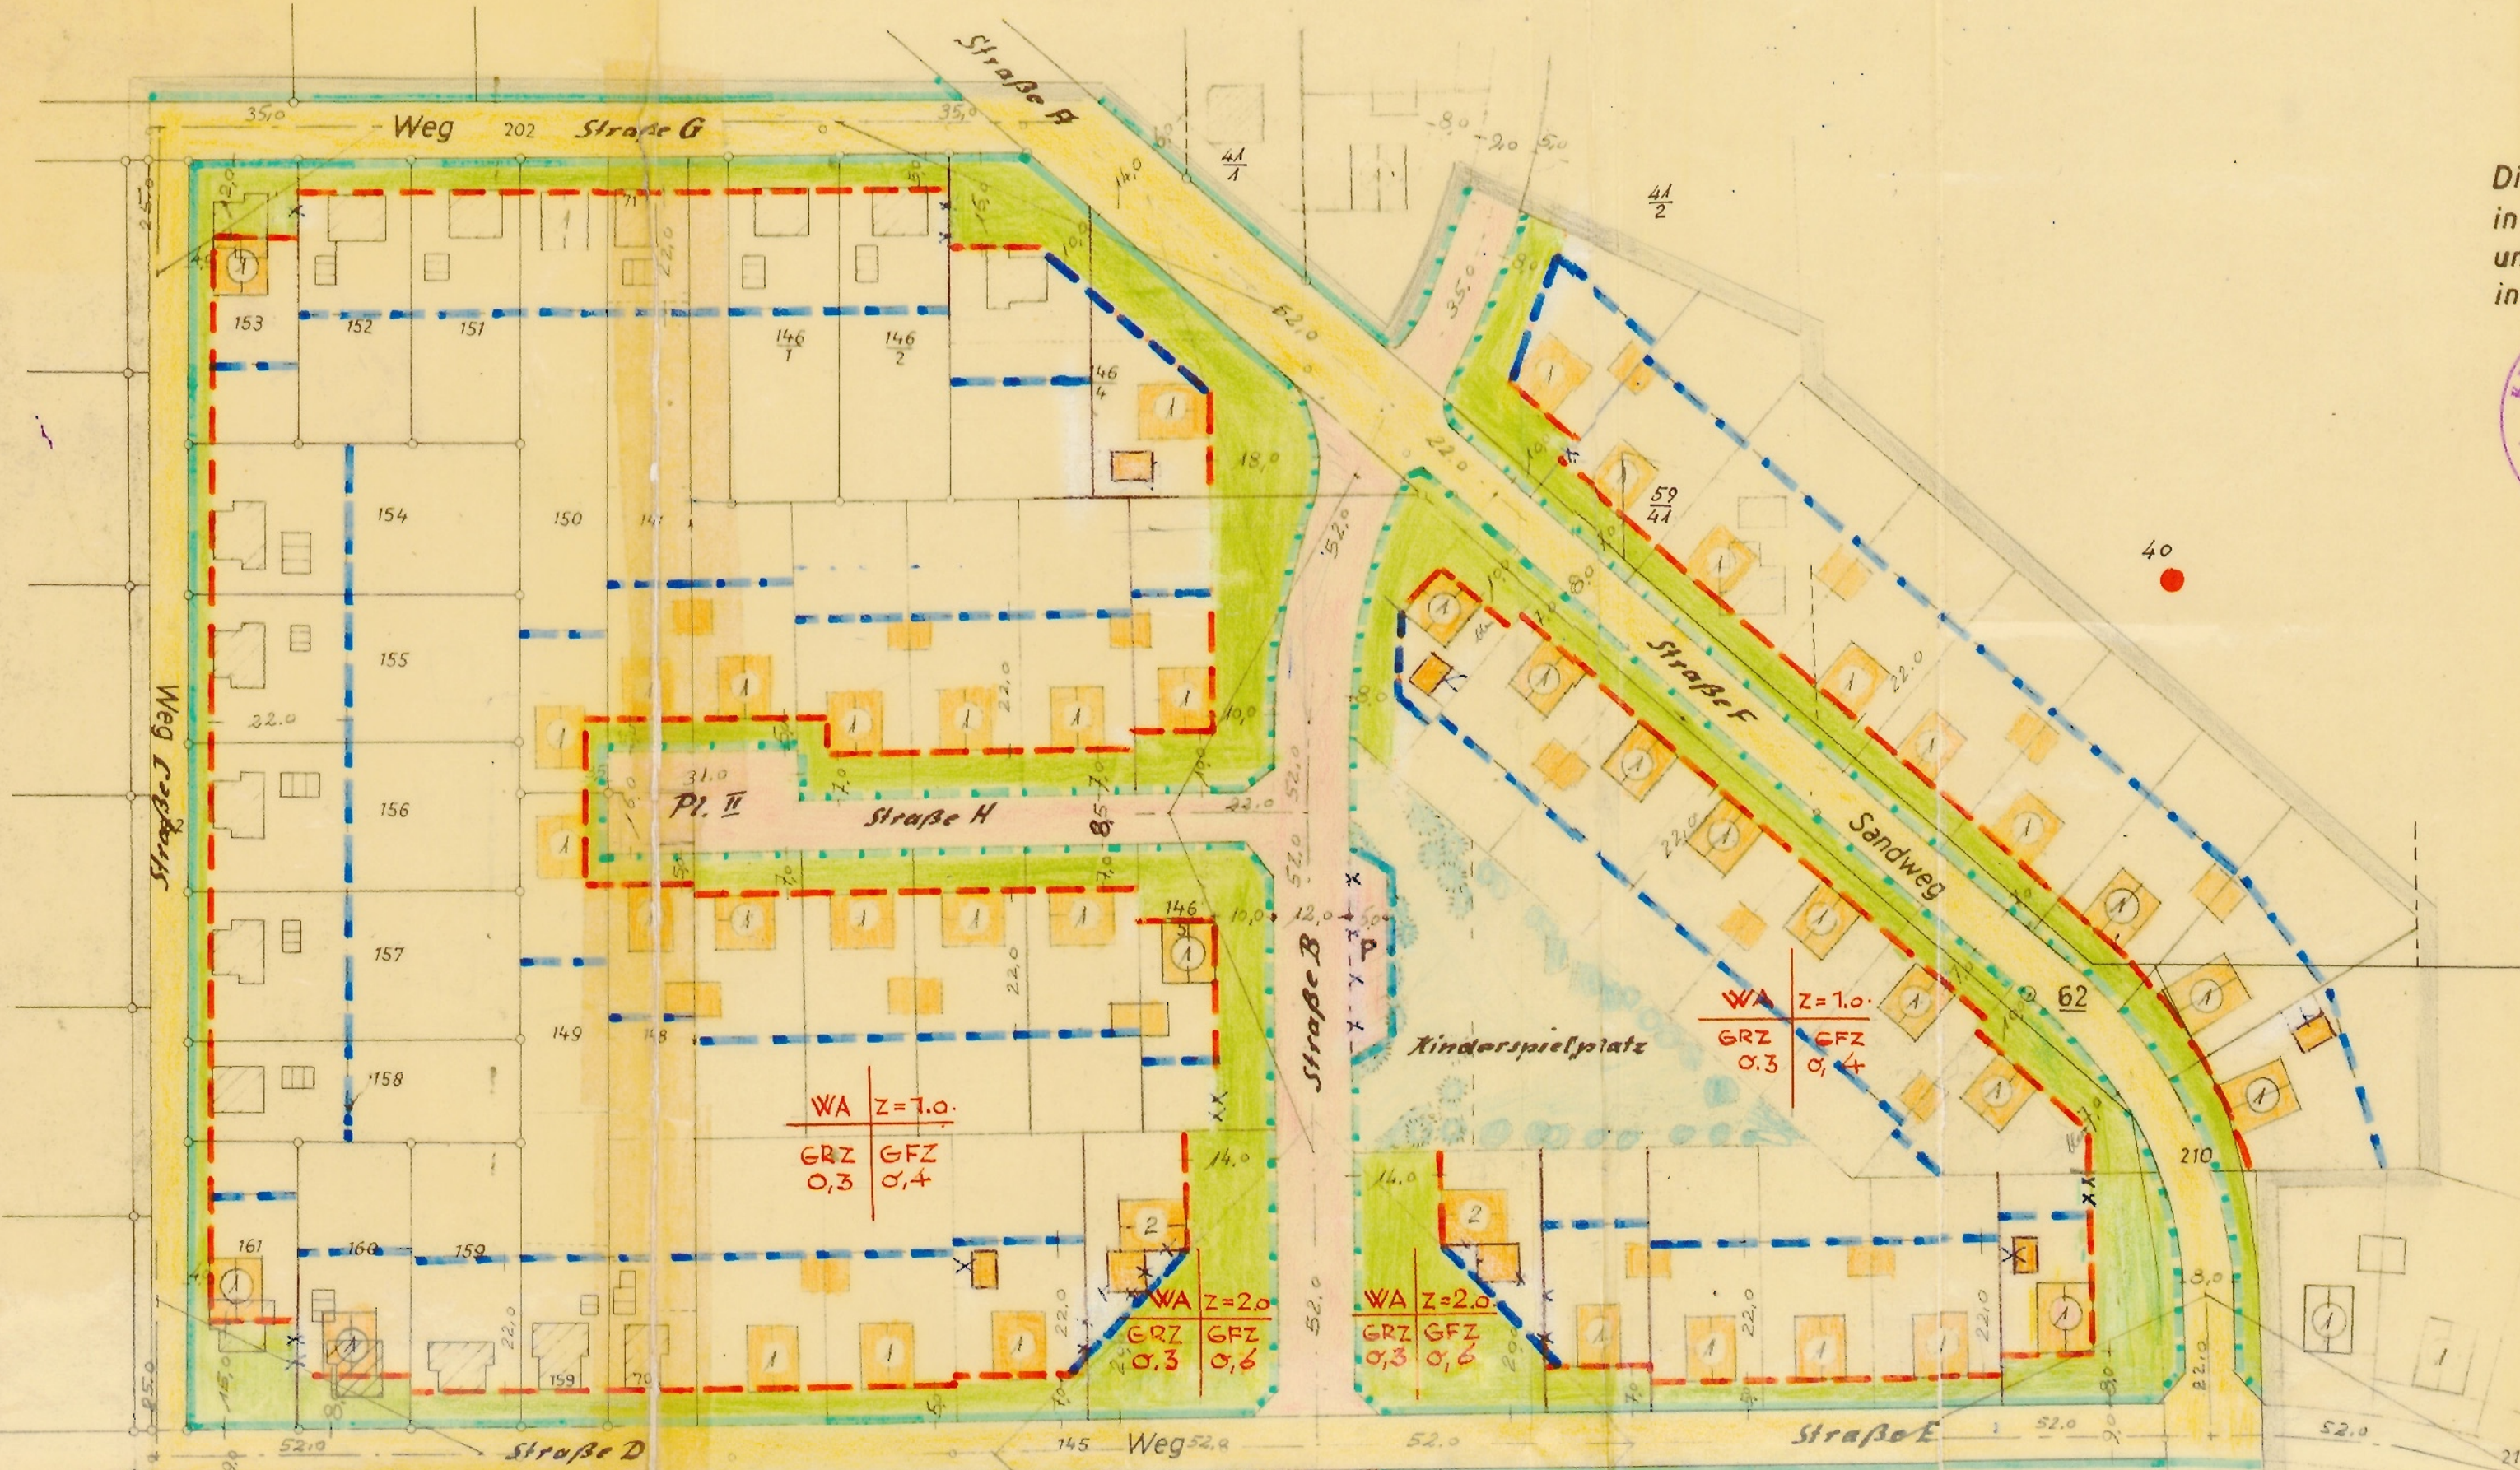

Zeichen- u. Farb-erklärung

	vorhand	geplant
Grenze des Bebauungsplanes		
Straßenbegrenzungslinie		
Zwingende Baulinie		
Flurstücksgrenze		
Öffentliche Verkehrsfläche		
Bestehende Gebäude		
Gepl. Gebäude mit Geschosszahl		
Entwässerungsgraben		
Private Frei- u. Vorgartenfläche		
Baugrenze		
Reserve Wohngebiet		

Zugangs- und Zufahrtsverbot.

Sichtfeld-Bewuchs über 0,7m Höhe unzulässig

Flur 21

Genehmigt
gemäß § 11 des Bundesbaugesetzes
vom 23. Juni 1960 (BGBl. I S. 341)
Aurich, den 20. 2. 1963.
Der Regierungspräsident
-I/II- (22.60) Auftrage:

4) Afsatzung gem. § 10 des B. BauG. durch
Ratsbeschluss vom 23. Juni 1962
beschlossen
Weenermoor, den 22. Oktober 1962
Bürgermeister Müller.
nach Leer



Aufgestellt:
Möhlenwarf, d. 10.2.62

2) Angenommen u. zur Auslegung beschlossen in der
Sitzung des Rates der Gemeinde Weenermoor v.
29. März 1962

Bürgermeister:
Müller.



3) Hat ausgetragen im Entwurf gem. § 2 des Bundesbau-
gesetzes (B. BauG) vom 23. Juni 1960 in der Zeit vom
14. April 1962 bis 14. Mai 1962

Bürgermeister:
Müller.



Gemeindedirektor:

6) Bekanntmachung
zur Rechtskraft gem. § 12 B. BauG

Gemeindedirektor

5) Genehmigungsvermerk

Ausgefertigt, Leer, den 30. Nov. 1961

Katasteramt

KBNr. I 2/62 Tit. II Ob. Reg. Verm. Ret.

Flur 13 Gemarkung Weenermoor

Maßstab 1:1000

Planungsunterlage