


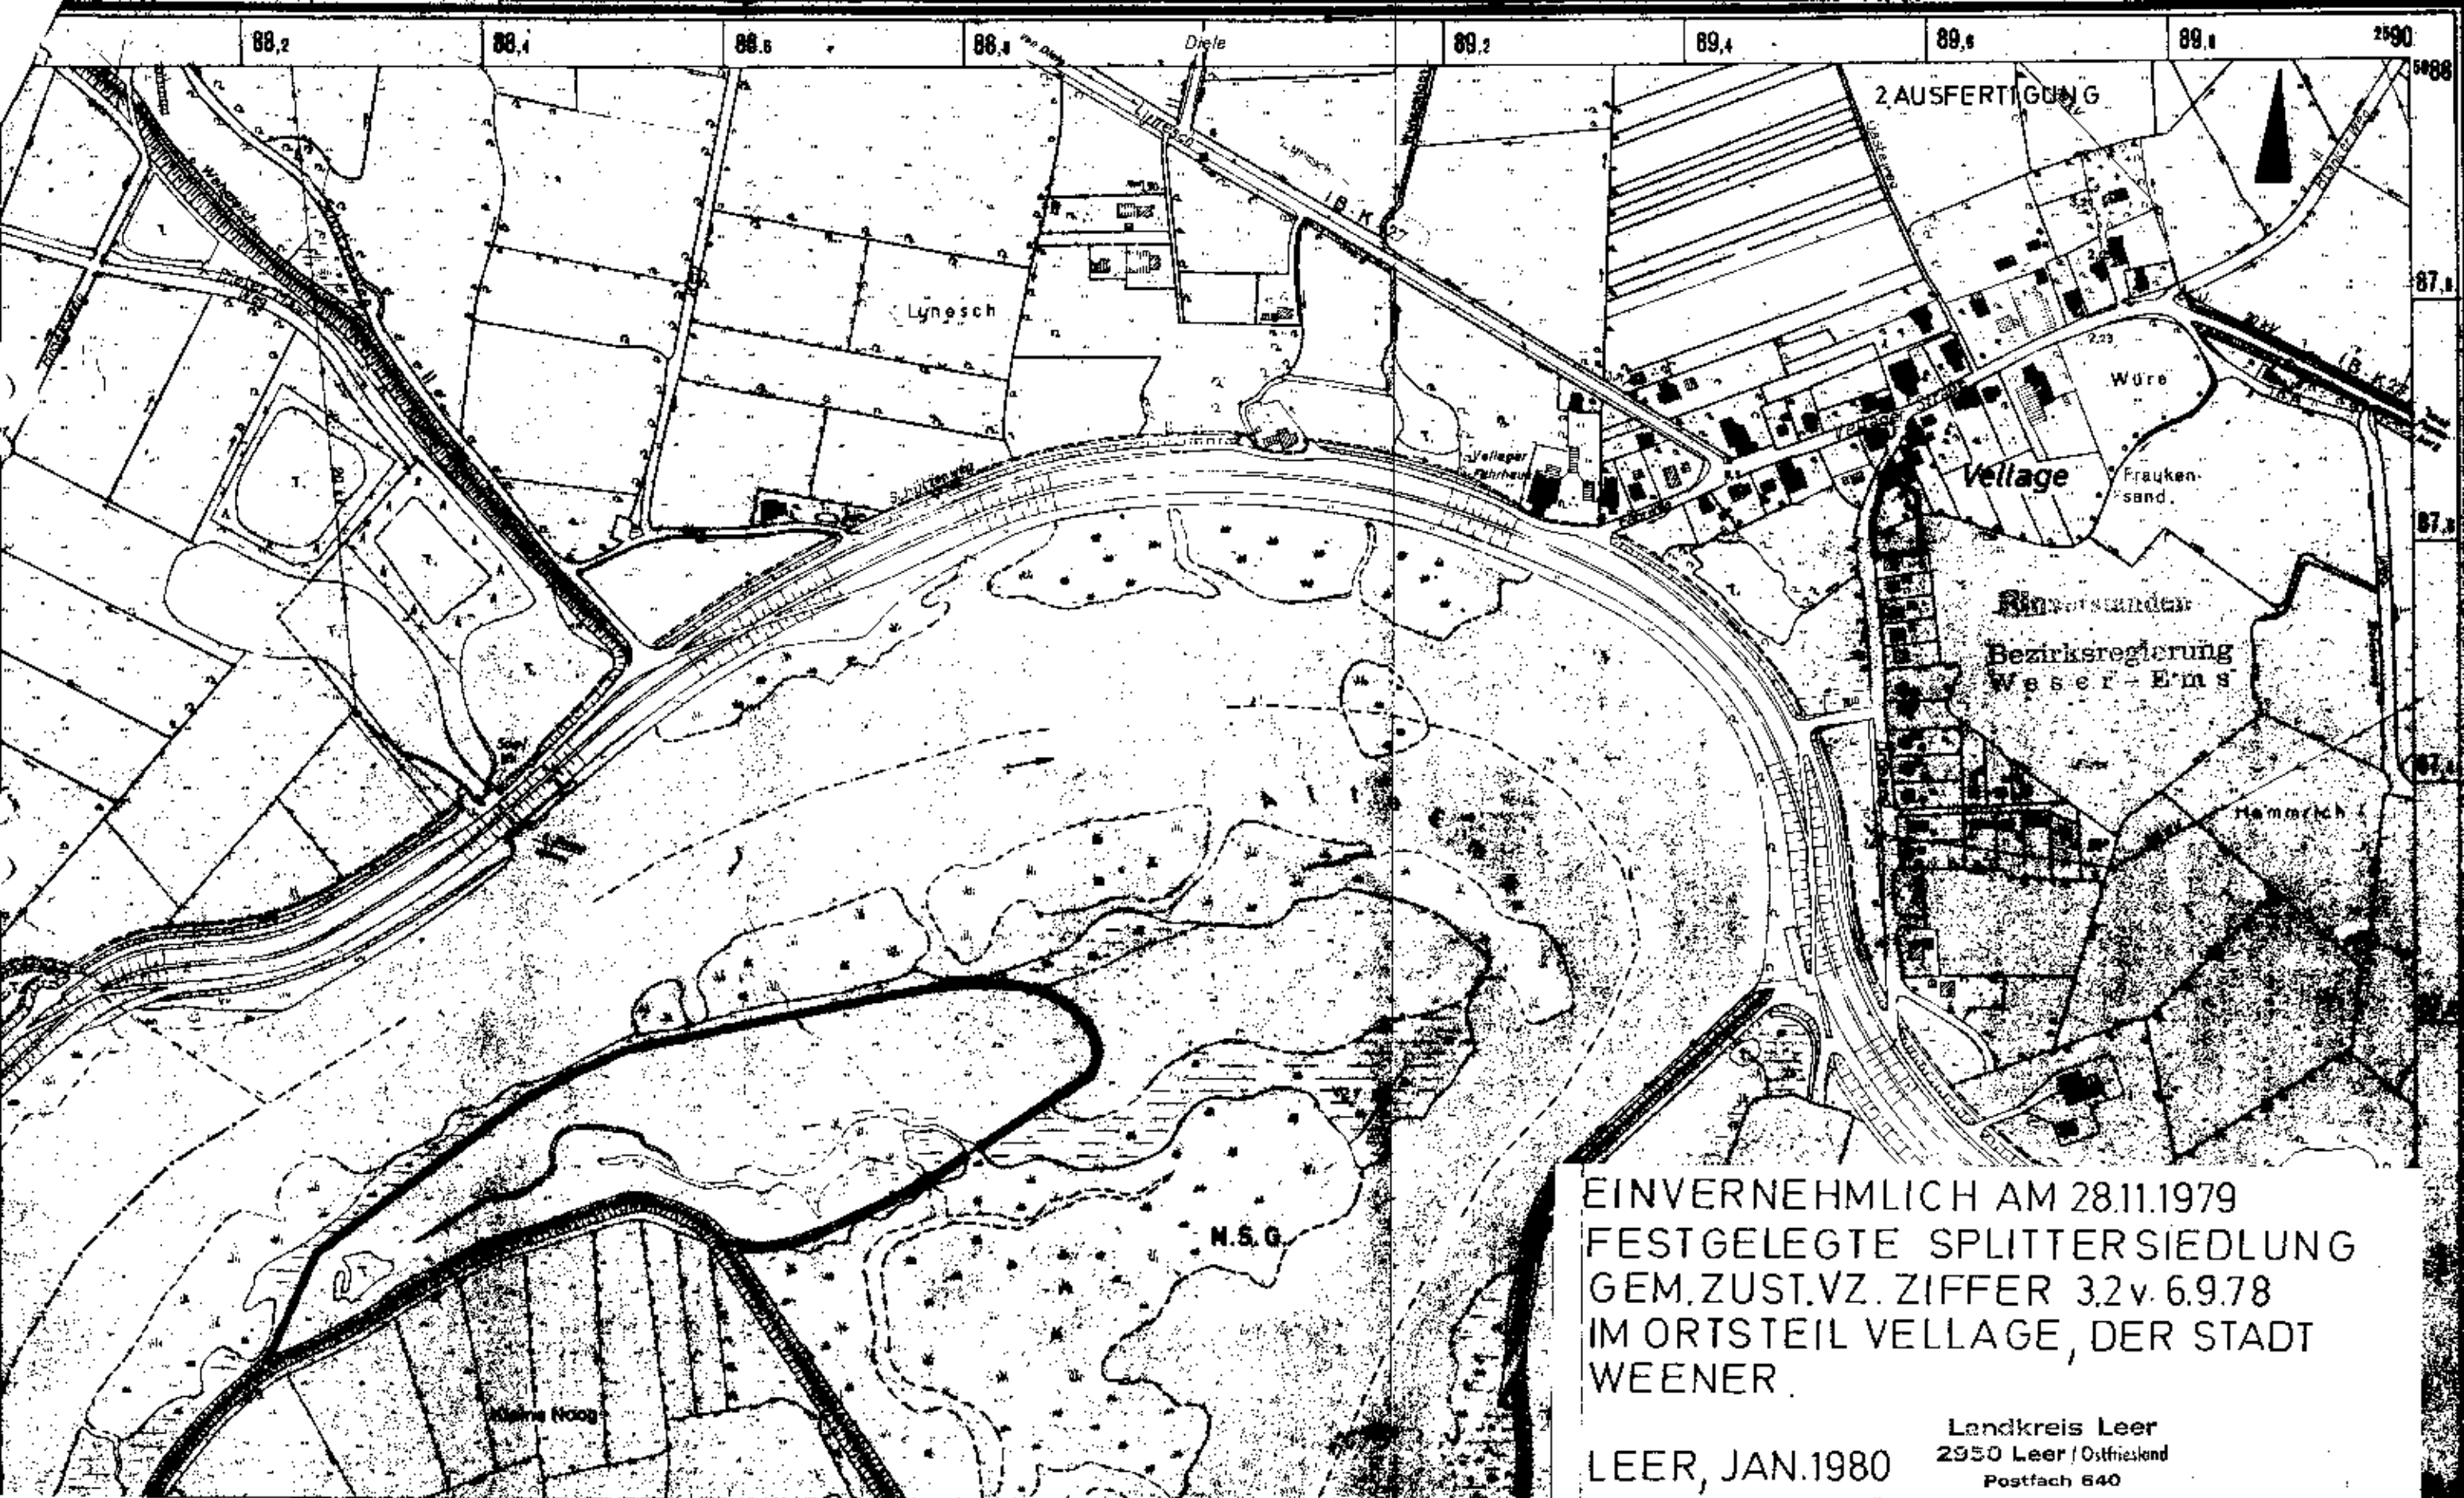

EINVERNEHMLICH AM 28.11.1979
FESTGELEGTE SPLITTERSIEDLUNG
GEM. ZUST. VZ. ZIFFER 32v. 6.9.78
IM ORTSTEIL VELLAGE, DER STADT
WEENER.

LEER, JAN. 1980

Landkreis Leer
2950 Leer / Ostfriesland
Postfach 640