


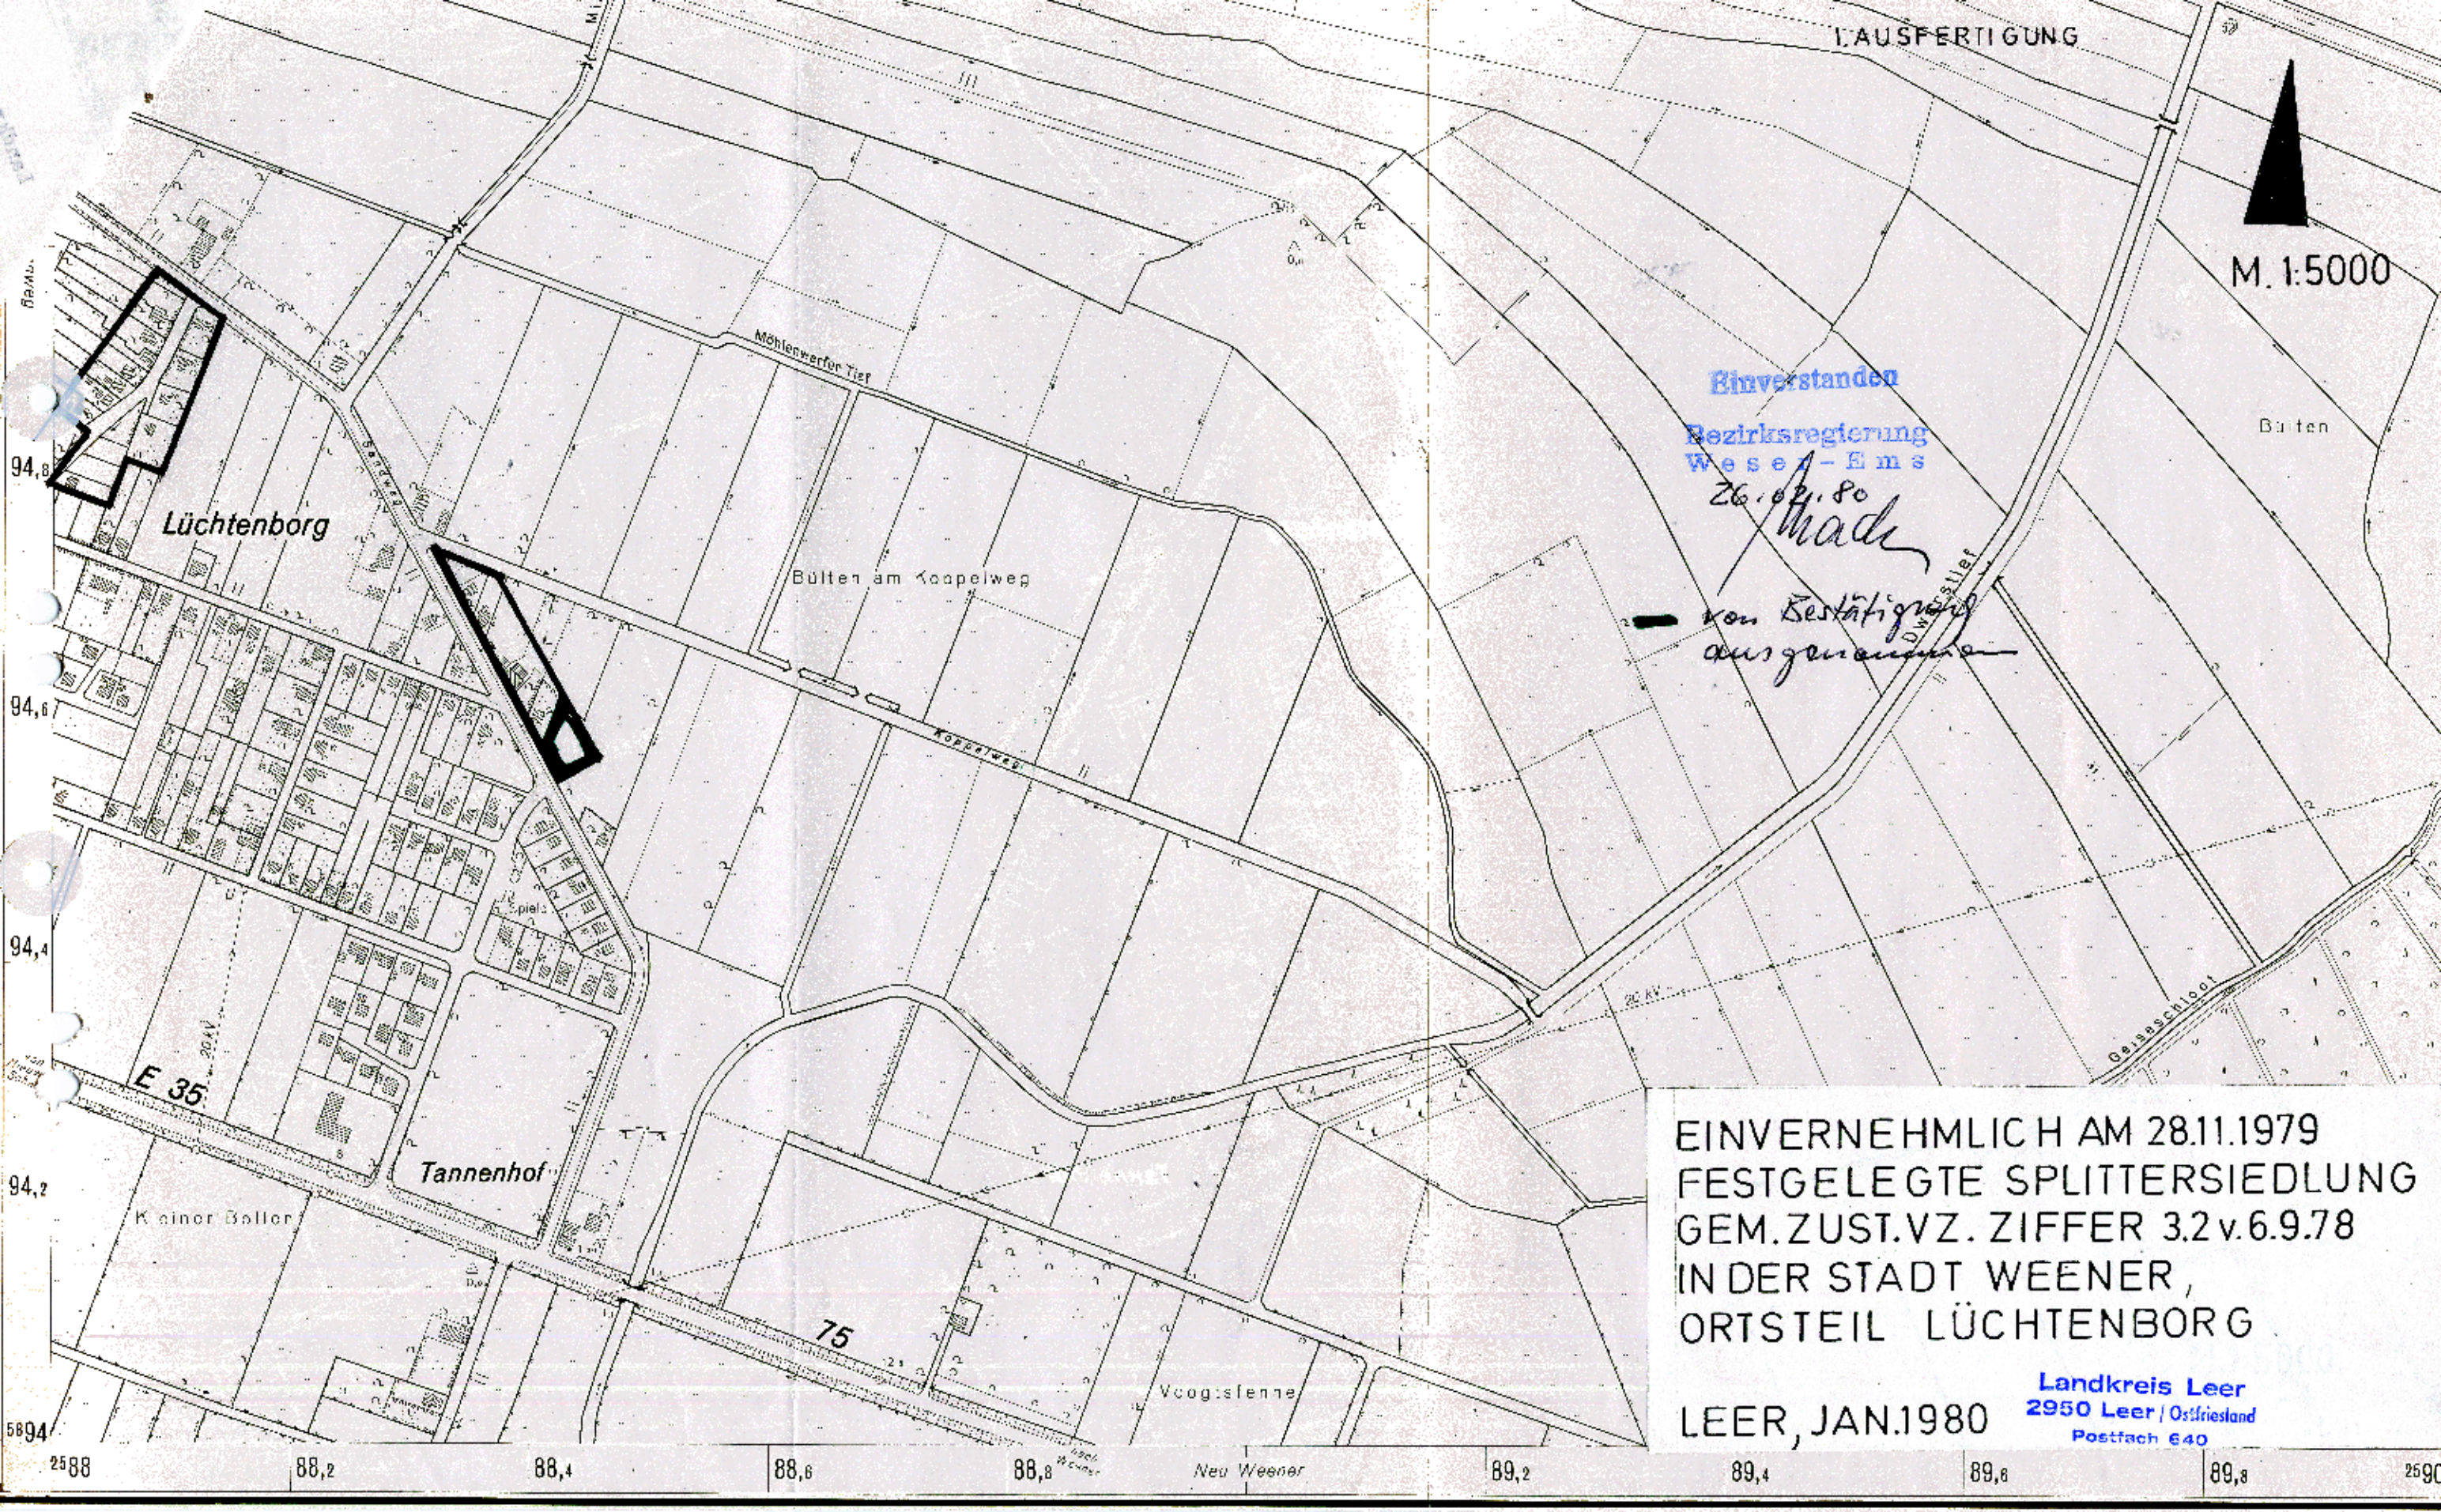

LAUSFERTIGUNG

M. 1:5000

Einverstanden
Bezirksregierung
Weser-Ems

26.02.80

Mad

— von Bestätigung
ausgenommen

EINVERNEHMLICH AM 28.11.1979
FESTGELEGTE SPLITTERSIEDLUNG
GEM. ZUST. VZ. ZIFFER 3.2 v. 6.9.78
INDER STADT WEENER,
ORTSTEIL LÜCHTENBORG

LEER, JAN. 1980

Landkreis Leer
2950 Leer / Ostfriesland
Postfach 640