


# Bebauungsplan Nr. 5W Weener/Ems


Anlage

Dobben, südl. Teil


1. Ausfertigung

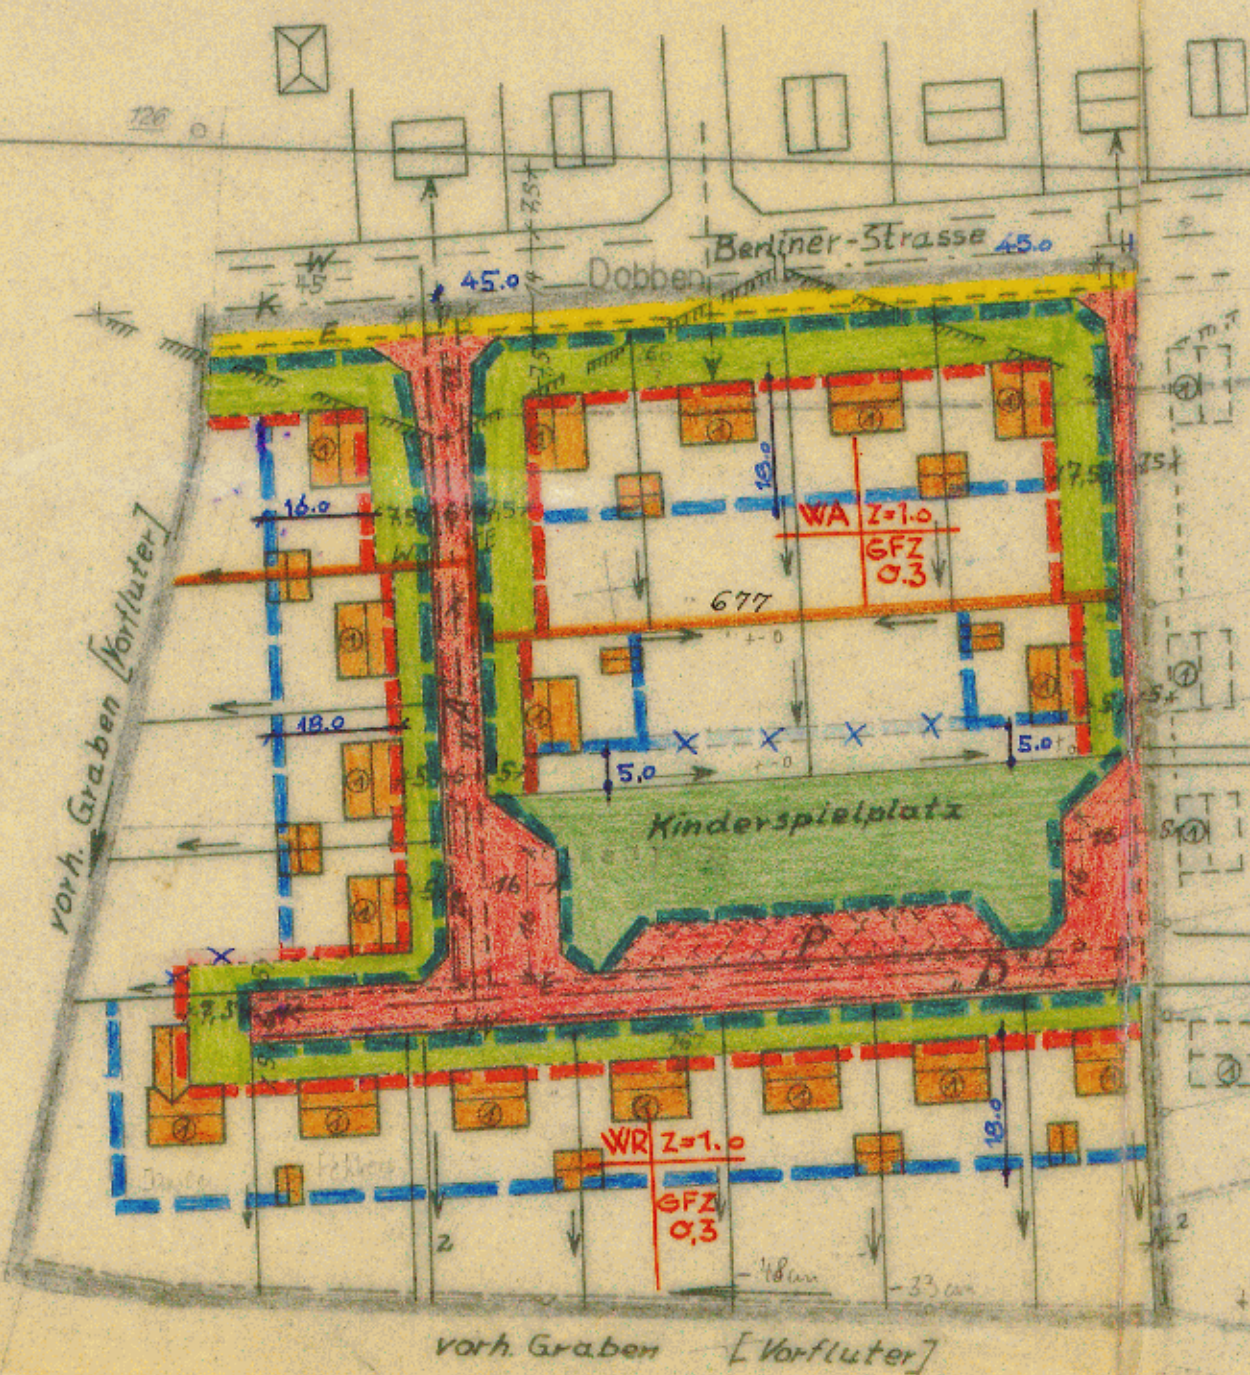

Flur 22

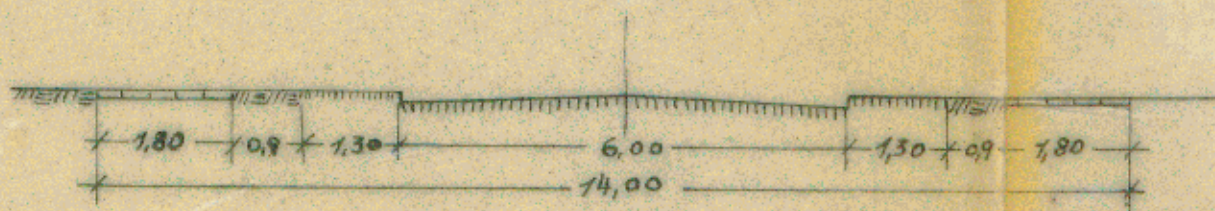

Berliner-Strasse

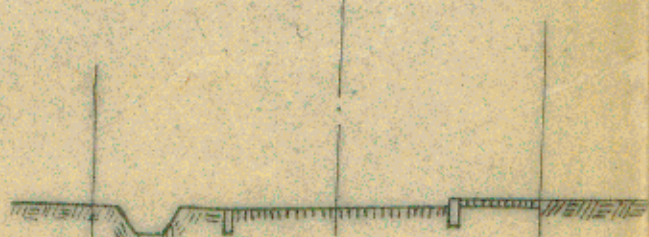

Strasse „A“, „B“, „D“

## Zeichenerklärung

- Grenze des Plangebietes
  - Strassebegrenzungslinie
  - Zwingende Baulinie
  - Baugrenze
  - Öffentliche Freifläche
  - Private
  - Öffentliche Verkehrsfläche, vorhanden
  - „ „ „ geplant
  - Bebauung, vorhanden
  - „ „ „ geplant, mit Geschosshöhe
  - K - Schmutzwasserkanal, geplant
  - W - Wasserleitung
  - E - Elt-Kabel
  - G - Graben für Oberwasser
  - P - Parkplatz
  - Sichtdecks - Bewuchs über 4m Höhe unzulässig
- Grenze zwischen allgemeinem (WA) und reinem Wohngebiet (WR)

Die Richtigkeit der Planungsunterlage in vermessungstechnischer Hinsicht gem. Ziff. 9 des Erlasses des Niedersächsischen Sozialministers vom 13.8.54 - G.Z. 30.30.27 (III-2128/54) - wird hiermit bescheinigt

Leer, den 4. April 1963  
Katasteramt



Ob. Reg. Verm. Rat

1. Aufgestellt:  
Weener, den 5. August 1960

Stadtdirektor

2. Angenommen und zur Auslegung beschlossen in der Sitzung des Rates der Stadt Weener am 23. Februar 1962  
Weener, den 26. Februar 1962

Bürgermeister



Stadtdirektor

3. Hat ausgelegen im Entwurf gemäss § 2 des Bundesbaugesetzes (BBauG) vom 23. Juni 1960 in der Zeit vom 19. März bis 19. April 1962  
Weener, den 23. April 1962

Stadtdirektor

4. Als Satzung gemäss § 10 des BBauG durch Ratsbeschluss vom 26. Juni 1962 beschlossen  
Weener, den 29. Juni 1962

Bürgermeister



Stadtdirektor

5. Genehmigungsvermerk

Genehmigt  
gemäss § 11 des Bundesbaugesetzes vom 23. Juni 1960 (GGBl. I S. 341) -  
Aurich, den 23. 4. 1963.  
Der Regierungspräsident  
-1/H-  
54a.L. (1953) im Auftrage:  
Regierungsbauplatz



6. Bekanntmachung zur Rechtskraft gemäss § 12 BBauG erfolgt am 16. Mai 1963

Stadtdirektor

Flur 20 Gemarkung Weener Maßstab 1:1000

Bestandsplan zum Durchführungplan

Ausgefertigt Leer, den 4. Juli 1960  
Katasteramt

Geb. B. I/

Beglaubigt Leer, den  
Katasteramt

Geb. B. V/

Ergänzt Leer, den  
Katasteramt

Geb. B. I/