


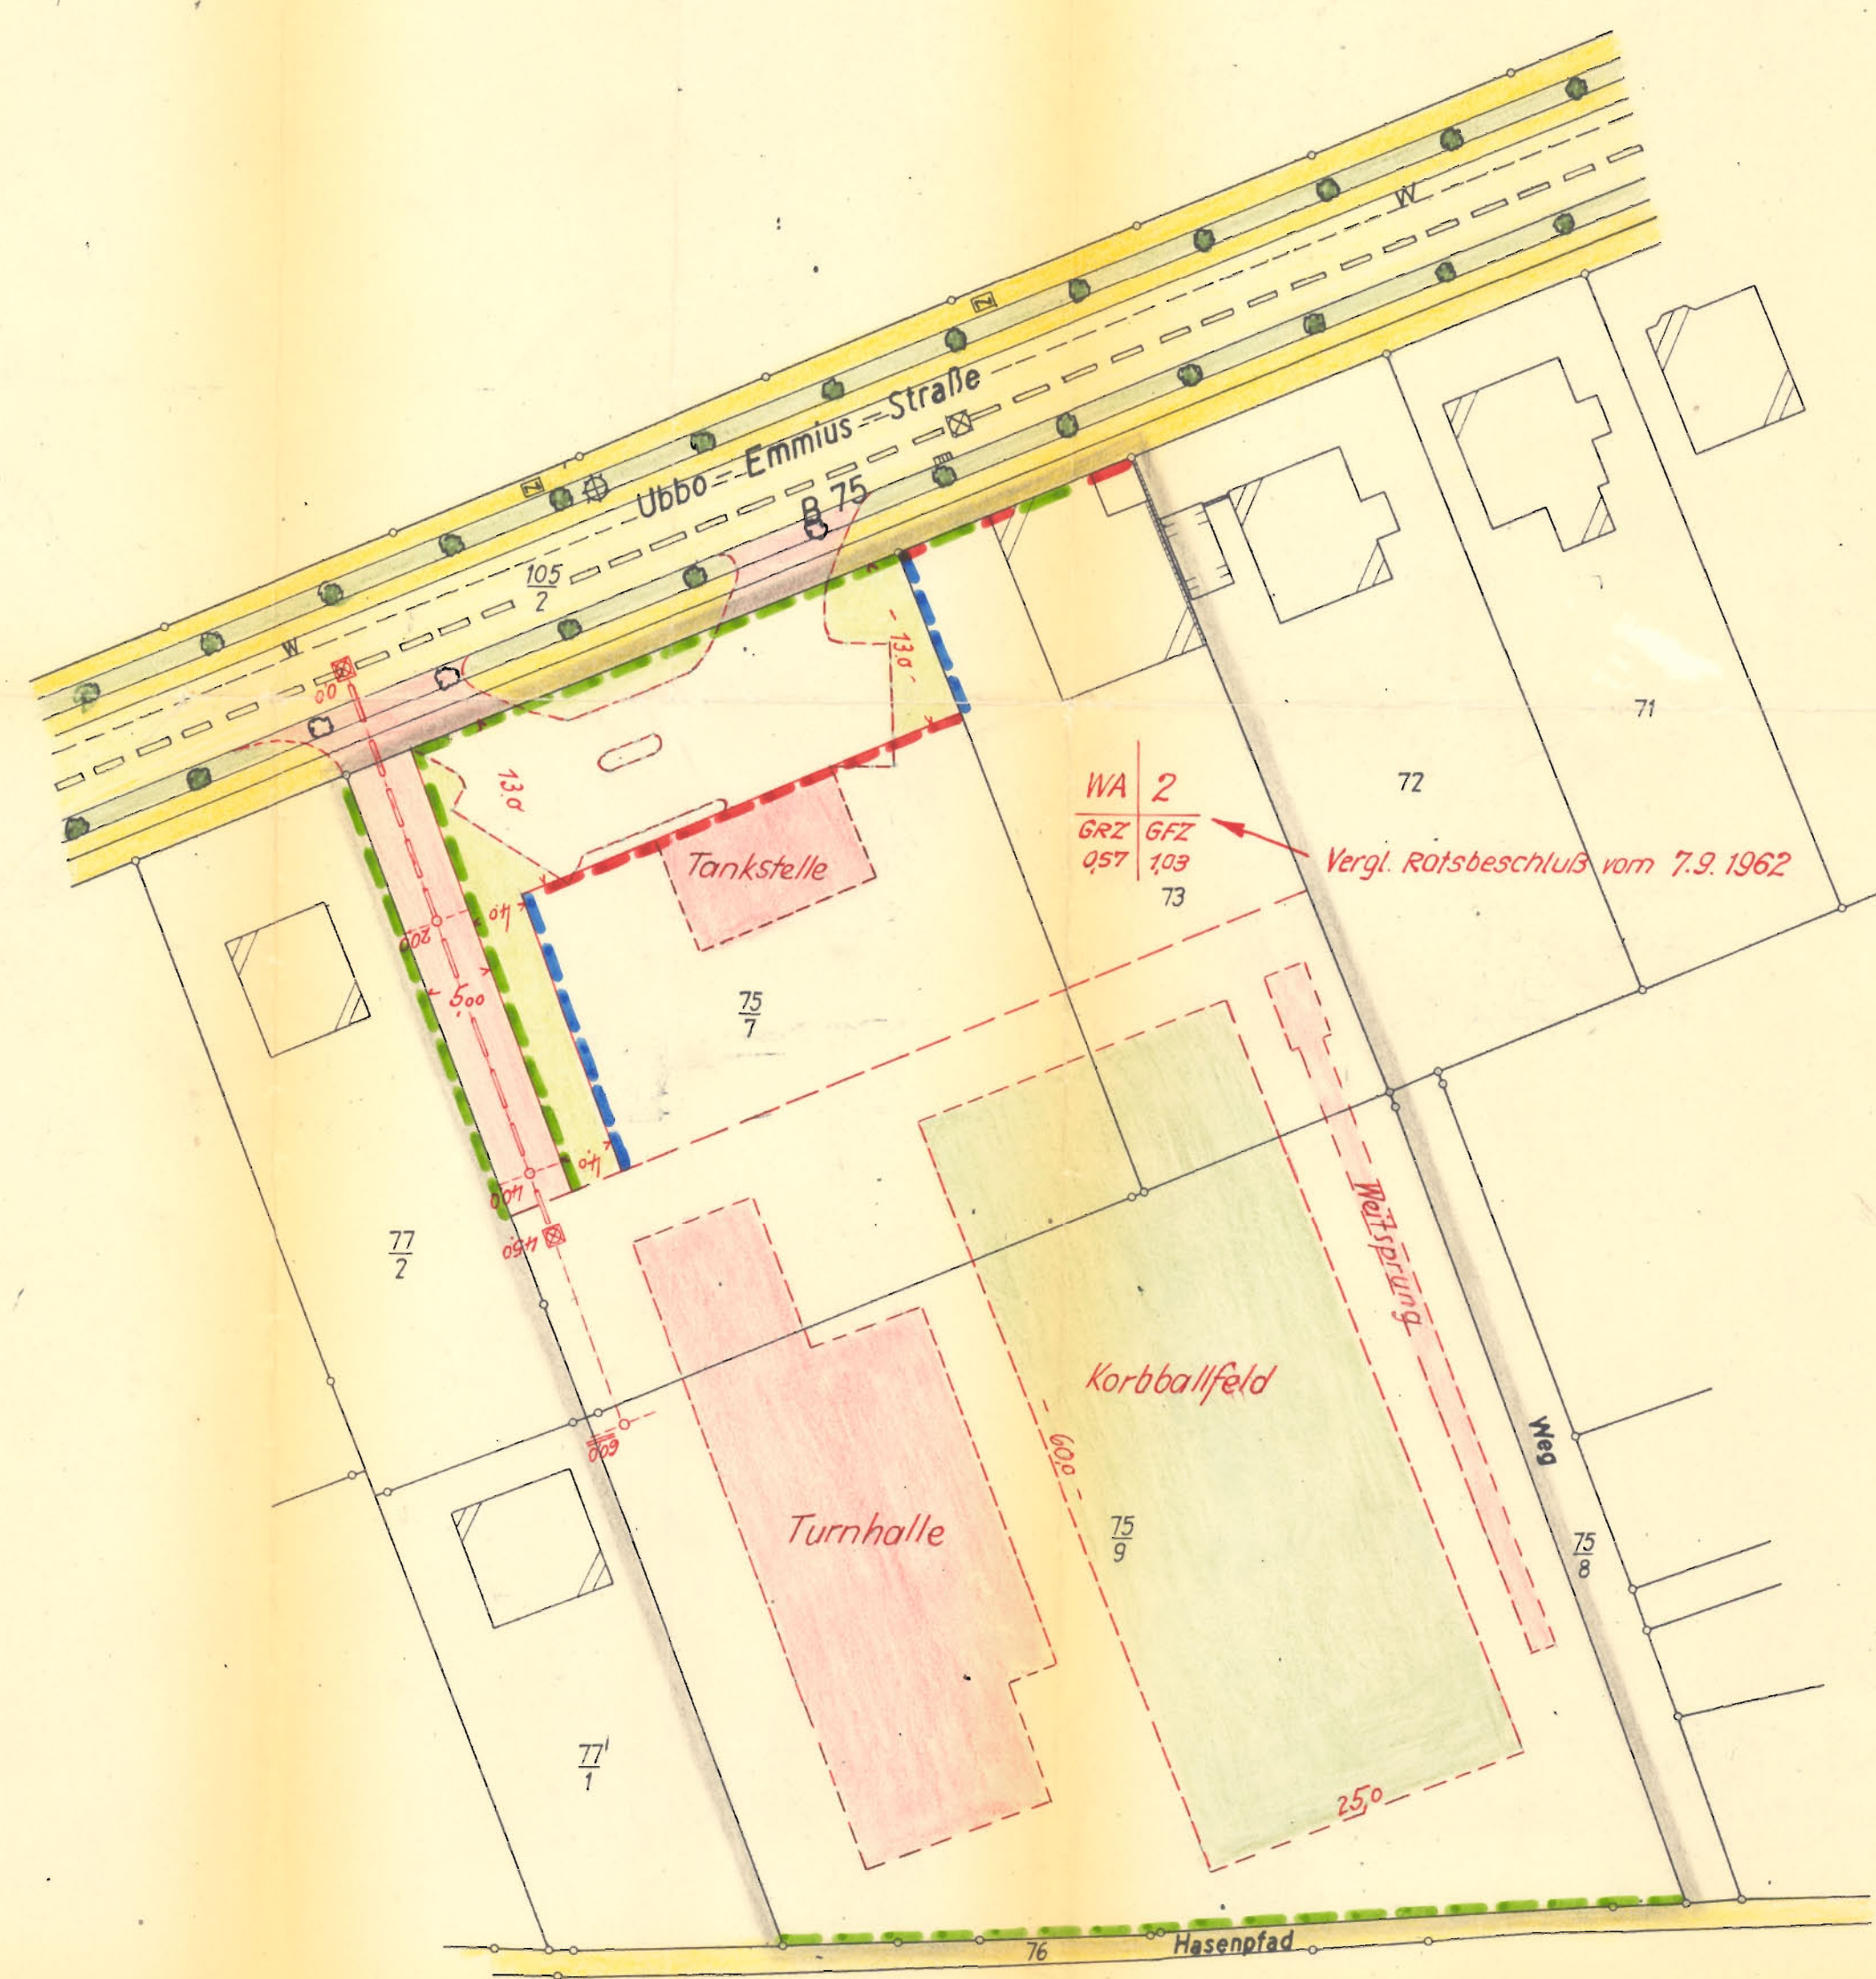

Flur 30 Gemarkung Leer

Maßstab 1:500

Planungsunterlage Ausgefertigt Leer, den 27. Okt. 1961  
Katasteramt  
K. B. Nr. I/2/61/77  
Beglaubigt Leer, den  
Katasteramt  
Ergänzt Leer, den  
Katasteramt

Bebauungsplan Nr. 2 für ein Gebiet zwischen Ubbo-Emmius-Straße und Hasenpfad betr.: Flur 30, Flurstücke 73, 75/7 u. 75/9.

Zeichenerklärung

- |                                |                                            |                               |                              |                          |
|--------------------------------|--------------------------------------------|-------------------------------|------------------------------|--------------------------|
| — Flurstücksgrenze             | ■ Vorhandene Gebäude mit Geschosshöhen     | — Fahrbahn, vorhanden         | — Grünstreifen mit Baumreihe | — Postkabelschacht       |
| — Straßenbegrenzungslinie, neu | ■ Geplante Gebäude (Turnhalle, Tankstelle) | — Fahrbahn, geplant           | — Schmutzwasserkanal         | — Elektrischer Lichtmast |
| — Baulinie, neu und zwingend   | — Grenze des Bebauungsplangebietes         | — Fußweg, vorhanden           | — Kanaleinstiegschacht       |                          |
| — Baulinie (Baugrenze), neu    | — Eigentums- bzw. Grundstücksgrenze        | — Fußweg bzw. Radweg, geplant | — Wasserleitung              |                          |
| — Grundstücksgrenze, geplant   |                                            | — Vorgarten                   | — Straßensinkkasten          |                          |

Die Richtigkeit der Planungsunterlage in vermessungstechnischer Hinsicht entspricht den Anforderungen des RdEntl. d. Nds. MvFvK vom 12.9.1961 (Nds. MBl. S.942)

Aufgestellt  
Leer, den 2. Juli 1962

Stadtbaumeister

*[Signature]*  
Stadtbaumeister

Aufstellung und öffentliche Auslegung beschlossen  
vom Rat der Stadt Leer  
gemäß § 2 (1 u. 6) des Bundesbaugesetzes vom 23. Juni 1960 (BGBl. I S.341) - BBauG -  
am 26. Juni 1962

Leer, den 2. Juli 1962  
Der Bürgermeister  
Der Stadtdirektor  
Der Stadtrat

Hat öffentlich ausgelegt  
gemäß § 2 (6) BBauG vom 19.7. bis 18.8.62 (Ort und Dauer der Auslegung in den beiden Tageszeitungen am 13.7.1962 bekanntgemacht)

Leer, den 20. August 1962  
Der Bürgermeister  
Der Stadtdirektor  
Der Stadtrat

Als Satzung beschlossen  
vom Rat der Stadt Leer  
gemäß § 10 BBauG am 7.9.1962

Leer, den 10. September 1962

Der Bürgermeister  
Der Stadtdirektor  
Der Stadtrat

Inkrafttreten des Bebauungsplanes  
Der Bebauungsplan mit Begründung liegt gemäß § 12 BBauG seit dem 11.12.1962 öffentlich aus.  
Die Genehmigung sowie Ort und Zeit der Auslegung sind in der Ostfriesen-Zeitung und der Ostfriesischen-Rundschau bekanntgemacht worden. Mit diesem Tage ist der Bebauungsplan rechtsverbindlich

Leer, den 12. Dezember 1962  
Der Stadtdirektor

*[Signature]*

Leer, den - 8. Okt. 1962  
Katasteramt  
K. B. Nr. I/2/61/77  
Reg. Verm. Rat