
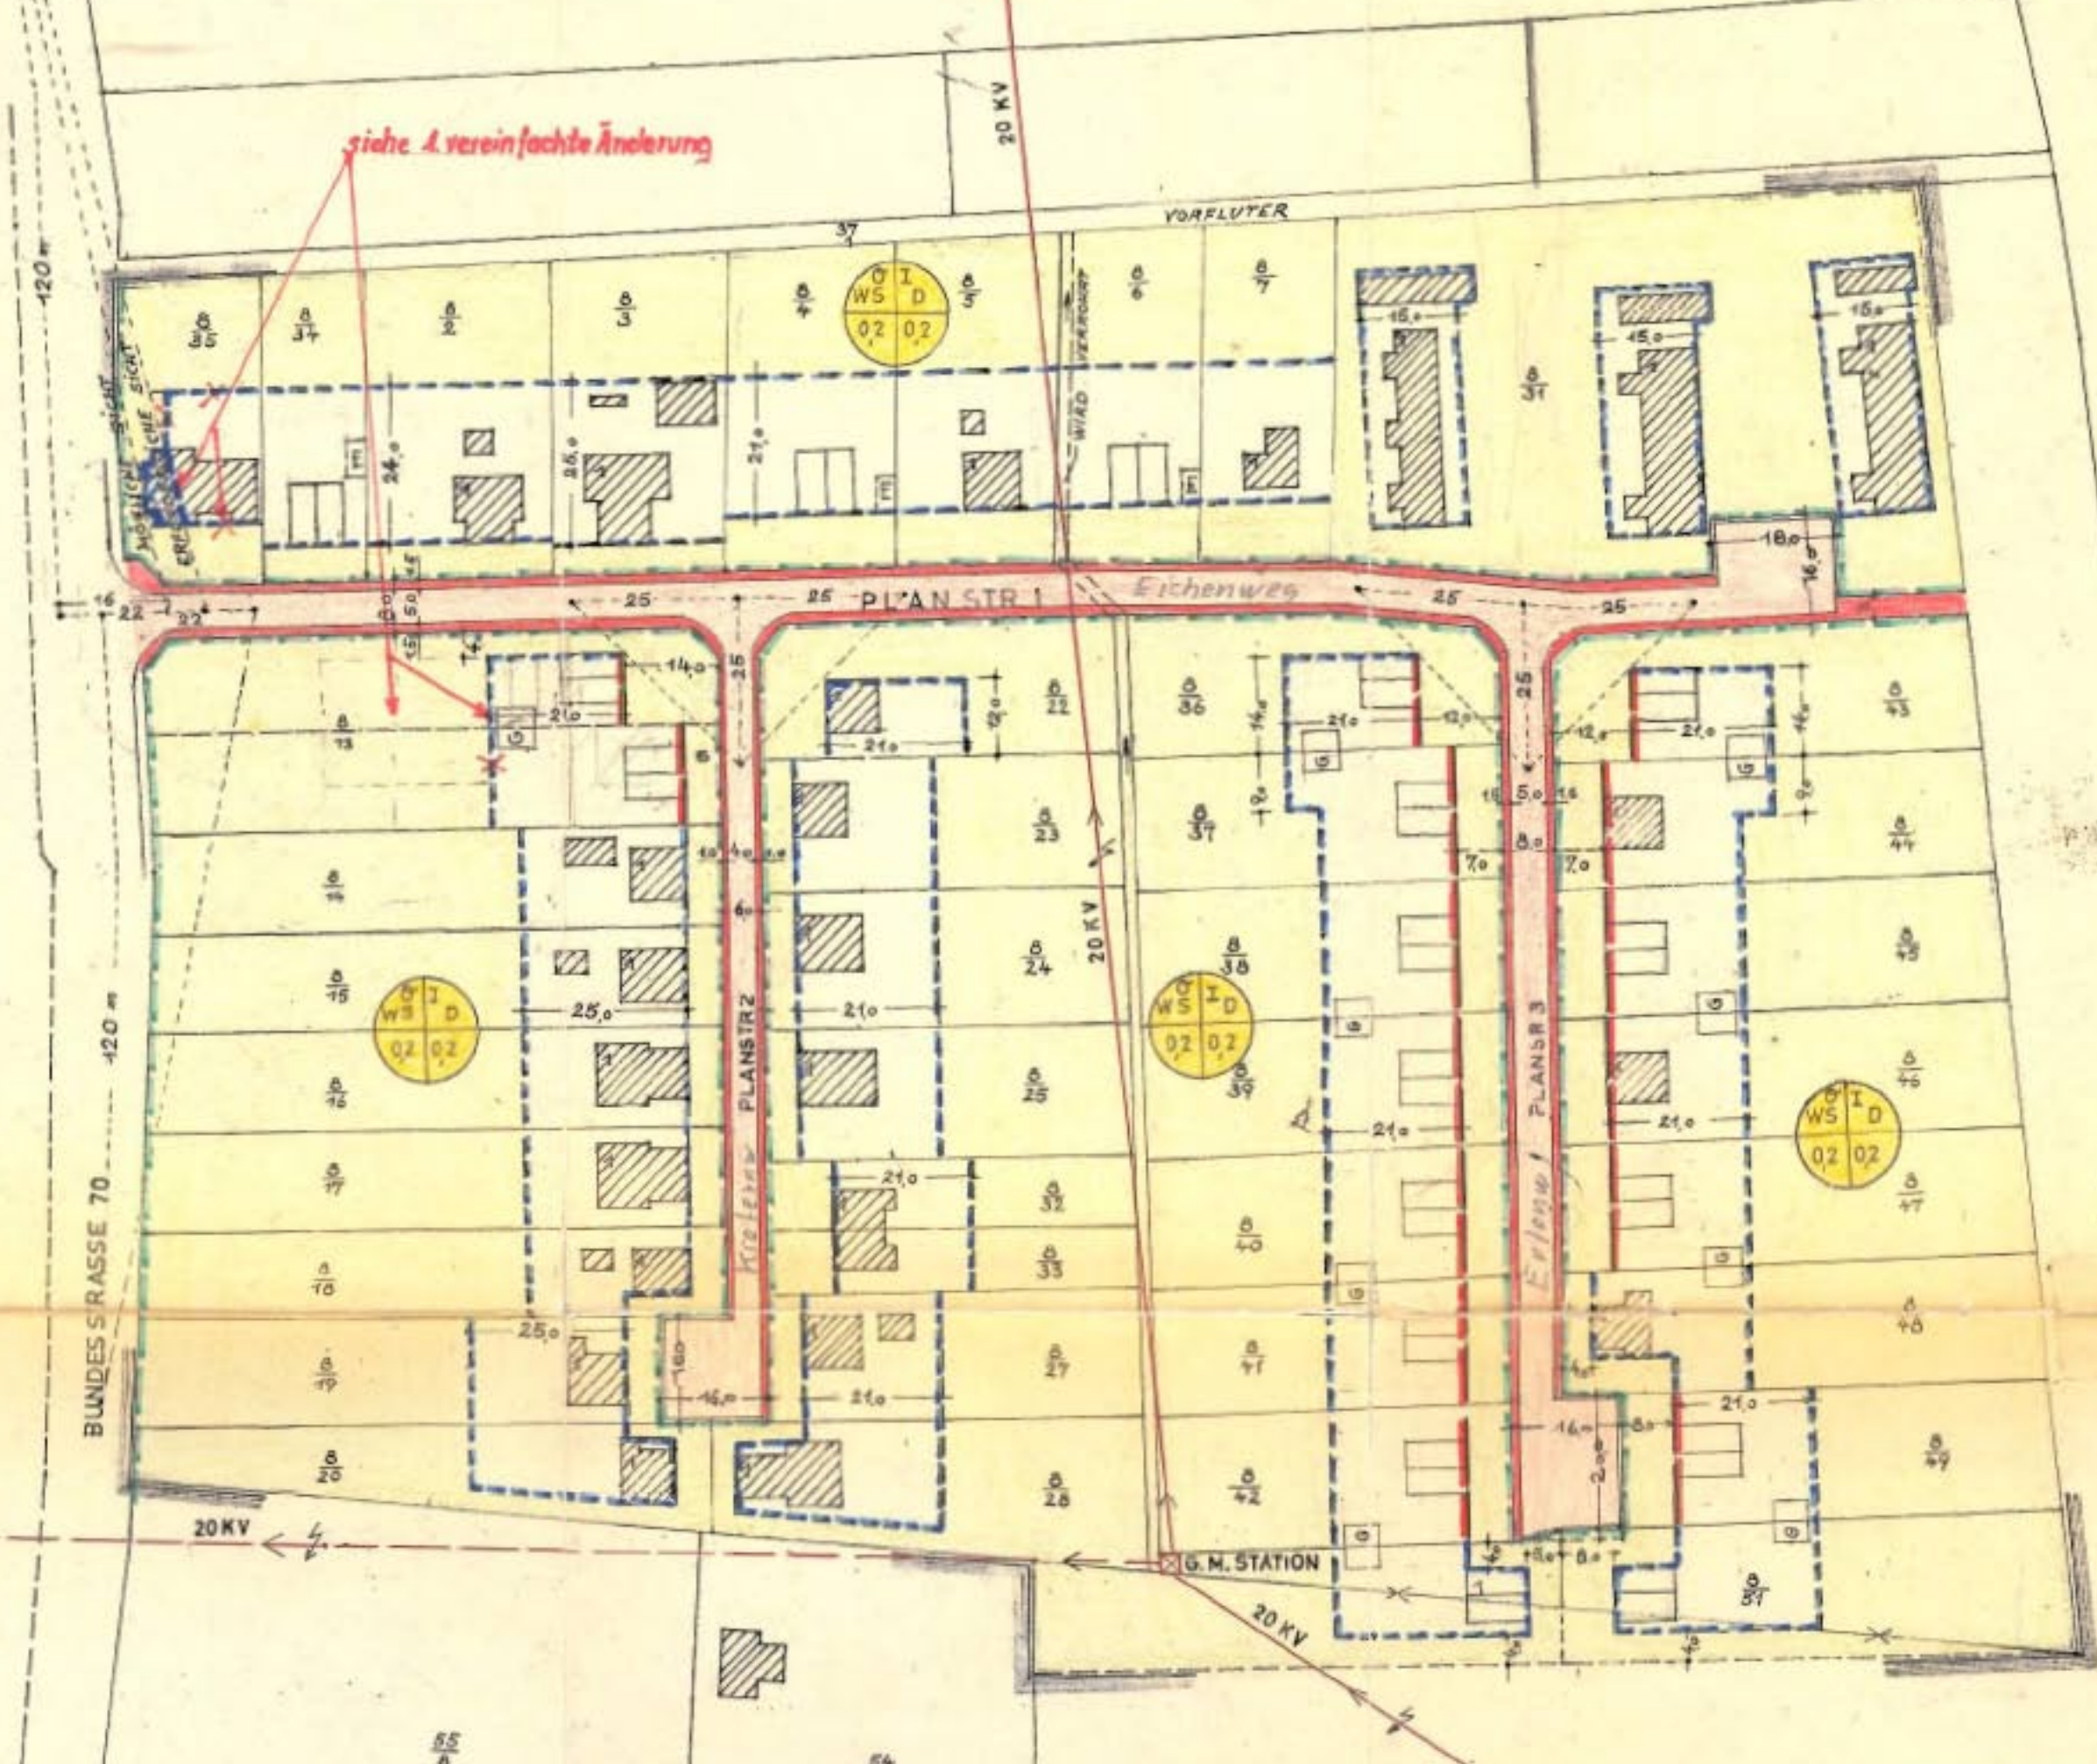


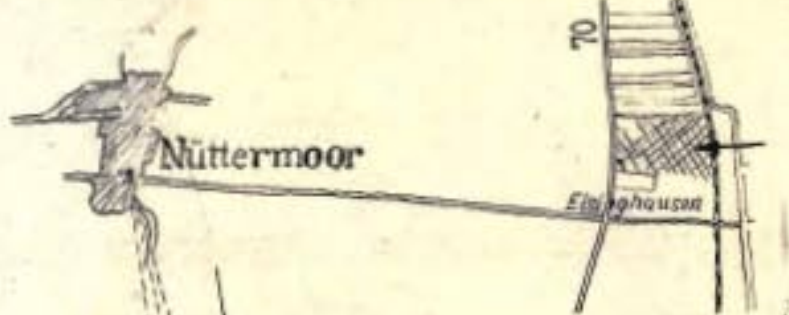



ZEICHENERKLÄRUNGEN:

- UMGRENZUNG DES GELTUNGSBEREICHES DES BEBAUUNGSPLANES
- BAULINIEN (ZWINGEND)
- BAUGRENZEN
- STRASSEN UND WEGEBEGRENZUNGSLINIEN
- FLURSTÜCKSGRENZEN AUFZUHEBEN
- FLURSTÜCKSGRENZEN GEPLANT
- FLURSTÜCKSGRENZEN VORHANDEN
- HOCHSPANNUNGSLEITUNG VORHANDEN
- HOCHSPANNUNGSLEITUNG GEPLANT
- VORH. GEPL. GEBÄUDE
- G+GARAGE E+EINSTELLPLATZ
- ÖFFENTLICHE VERKEHRSFLÄCHEN VERSORGUNGSFLÄCHEN
- SICHTDREIECK, FREIHALTEN VON BEBAUUNG UND BUSCHWERK ÜBER 70cm HÖHE

ART UND MASS DER BAULICHEN NUTZUNG:

0 = OFFENE BAUWEISE
WS = KLEINSIEDLUNGSOBER
GRUNDFLÄCHENZAHL
ANZAHL DER VOLLGESCHOSSE
D = DACHGESCH. AUSBAU ZULÄSSIG (SIEHE SATZUNG)
GESCHOSSFLÄCHENZAHL

EISINGHAUSEN

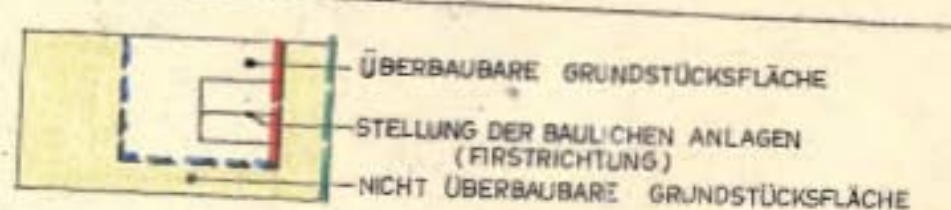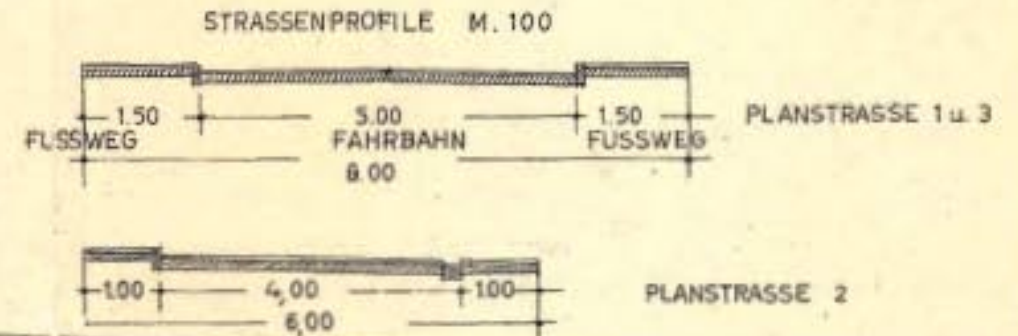

BEBAUUNGSPLAN NR. 1
DER GEMEINDE NÜSTERMOOR
FÜR DAS GEBIET EISINGHAUSEN

2. AUFGESTELLT FÜR DIE GEMEINDE NÜSTERMOOR
HANNOVER, DEN 5.3.1962

4. WURDE BESCHLOSSEN ALS SATZUNG GEM. § 10 BBAU
VOM 23.6.60 AM 23.10.1963
NÜSTERMOOR DEN 4.11.1963

NIEDERSÄCHSISCHE HEIMSTÄTTE G. M. B. H.
PLANUNGSABTEILUNG HANNOVER

DIESER BEBAUUNGSPLAN IST BESTANDTEIL
DER SATZUNG VOM 22.10.1963
EINE BEGRÜNDUNG IST BEIGEFÜGT

3. ÖFFENTL. AUSGELEGEN GEM. § 2 (6) B. BAUG. V. 23.6.60
VOM 20.4.1969 BIS 20.5.1962

5. GENEHMIGT GEM. § 11 BAUG. V. 23.6.60 (BGBL. S. 34)
AURICH, DEN 2.12.65 DER REGIERUNGSPRÄSIDENT
I/H

MASS-STAB 1:1000
OBJEKT: NÜSTERMOOR
KREIS LEER Nr. 1

1. DIE RICHTIGKEIT DER PLANUNTERLAGEN IN
VERMESSUNGSTECHNISCHER HINSICHT UND DIE
ÖRTLICHE ÜBERTRAGBARKEIT WIRD HIERMIT
BESCHÄNIGT

BEKANNTMACHUNG ÜBER ORT UND ZEIT D. AUSLEGUNG
ERFOLGT AM 6.4.1962
NÜSTERMOOR, DEN 4.11.1963

6. RECHTSVERBINDLICH GEM. § 12 BAUG. V. 23.6.60
DURCH ORTSÜBLICHE BEKANNTGABE
AM

BEARBEITET: Schürer
GEPROBT:
DATUM: 22.2.1962
GEANDERT:
UNTERSCH. UNTERSCH. GESCHÄFTSLEITG.

LEER/OSTFR.

J. Genssen
GEMEINDE-DIREKTOR

GEMEINDE-DIREKTOR

GEMEINDE-DIREKTOR