

BEBAUUNGSPLAN NR 7 BOLLINGHAUSER WEG DER GEMEINDE HEISFELDE KREIS LEER

DIESER BEBAUUNGSPLAN IST BESTANDTEIL DER SATZUNG VOM 27.1.1966
EINE BEGRÜNDUNG IST BEIGEFÜGT

1.) AUFGESTELLT FÜR DIE GEMEINDE HEISFELDE

HANNOVER, DEN 18. OKT. 1962

NIEDERSÄCHSISCHE HEIMSTÄTTE G.M.B.H.
PLANUNGSABTEILUNG HANNOVER

2.) ÖFFENTLICH AUSGELEGEN GEM. § 2 (6) B. BAUG. VOM 23. 6. 1960 VOM 14. 2. 1963 BIS 14. 3. 1963

BEKANNTMACHUNG ÜBER ORT UND ZEIT DER AUSLEGUNG ERFOLGT AM 4. 2. 1966
HEISFELDE, DEN 17. 2. 1966



GEMEINDEDIREKTOR

3.) WURDE BESCHLOSSEN ALS SATZUNG GEM. § 10 B. BAUG. VOM 23. 6. 1960

AM 27. 1. 1966

HEISFELDE, DEN 17. 2. 1966

gez. Hartmann
BÜRGERMEISTER



GEMEINDEDIREKTOR

4.) DER KREIS LEER HAT KEINE BEDENKEN.

LEER, DEN 16. 3. 1966

f. J. J. J.
OBERKREISDIREKTOR

5.) GENEHMIGT GEMÄSS § 11 B. BAUG. VOM 23. 6. 1960 (BGBL. I. S. 341)

AURICH, DEN 12. 4. 1966

DER REGIERUNGSPRÄSIDENT
AZ: 212-54012 (1991) 64

AM AUFTRAGE

REGIERUNGSPRÄSIDENT
BAURAT



6.) RECHTSVERBÄNDLICH GEMÄSS § 12 B. BAUG. VOM 23. 6. 1960 DURCH ORTSÜBLICHE BEKANNTGABE AM 2. Mai 1966

HEISFELDE, DEN 2. Mai 1966



GEMEINDEDIREKTOR

NIEDERSÄCHSISCHE HEIMSTÄTTE G.M.B.H. PLANUNGSABTEILUNG HANNOVER		
MASS-STAB 1:1000	OBJEKT: HEISFELDE KREIS LEER	BLATT NR.
BEARBEITET: GRÖGER	PLAN NR. Lg.4943	
GEPROBT:		
DATUM: 18.10.1962		
GEÄNDERT: 27.11.63		
UNTERSCH.:	UNTERSCH.:	
GESC. KONTROLLIERT:		


Die Richtigkeit der Planungsunterlage in
vermessungstechnischer Hinsicht entspricht
den Anforderungen des RdErl. des Nds.
MfVFuK vom 12.9.1961 (Nds. M. Bl. S. 942)

Leer, den

Katasteramt

Ob. Reg. Verm. Rat

STRASSENPROFIL M. 1:100
PLANSTRASSE A

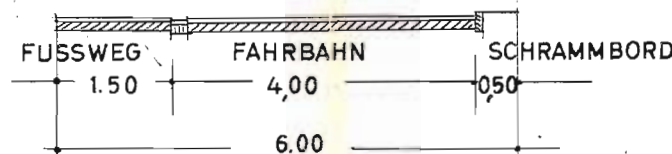

ART UND MASS DER BAULICHEN NUTZUNG
O: OFFENE BAUWEISE
WS: KLEINSIEDLUNGSGEBIET
REINE WOHNGEB. ZULÄSSIG
GRUNDFLÄCHENZAH
ANZAHL DER VOLLGESCHOSSE
GESCHOSSFLÄCHENZAH

GEPLANT 20 EINZELHÄUSER

ZEICHENERKLÄRUNGEN
— UMGRENZUNG DES GELTUNGSBEREICHES
DES BEBAUUNGSPLANES
— STRASSEN- U. WEGEBEGRENZUNGSLINIE
— BAULINIE ZWINGEND
— BAUGRENZE
— FLURSTÜCKSGRENZEN VORHANDEN
— " " GEPLANT
— GRÜPPE FÜR ENTWÄSSERUNG
VORH. GEPL.
— GEBÄUDE
— ÖFFENTL. VERKEHRSFLÄCHEN
VERSORGUNGSFLÄCHEN
— SAMMELKLÄRANLAGE

— NICHT ÜBERBAUBARE GRUNDSTÜCKSFLÄCHE
— STELLUNG DER BAULICHEN ANLAGEN
FIRSTRICHTUNG
— ÜBERBAUBARE GRUNDSTÜCKSFLÄCHE



SICHTDREIECK - FREIZUHALTEN VON BEBAUUNG
UND BUSCHWERK ÜBER 80cm HÖHE VON
FAHRBAHNOBERKANTE

Flur 2

Gemarkung Heisfelde

Maßstab 1:1000

Planungsunterlage

Ausgefertigt Leer, den 10. September 1962

Katasteramt

KBI 91/62Tr.11

Ob. Reg. Verm. Rat