

Top. Karte 2641 Blatt 25


R = 3400 750

H = 59 11 200

Durchführungsplan Nr. 2 Bebauungsplan

Kreis Aurich Gemeindebez. Boekzetelerfehn
Flur 4 Gemarkung Boekzetelerfehn
Maßstab 1:1000

Bauliche Nutzung: Wohngebiet mit eingeschossiger,
offener Bauweise. Überbaubare
Grundstücksfläche = 2/10.

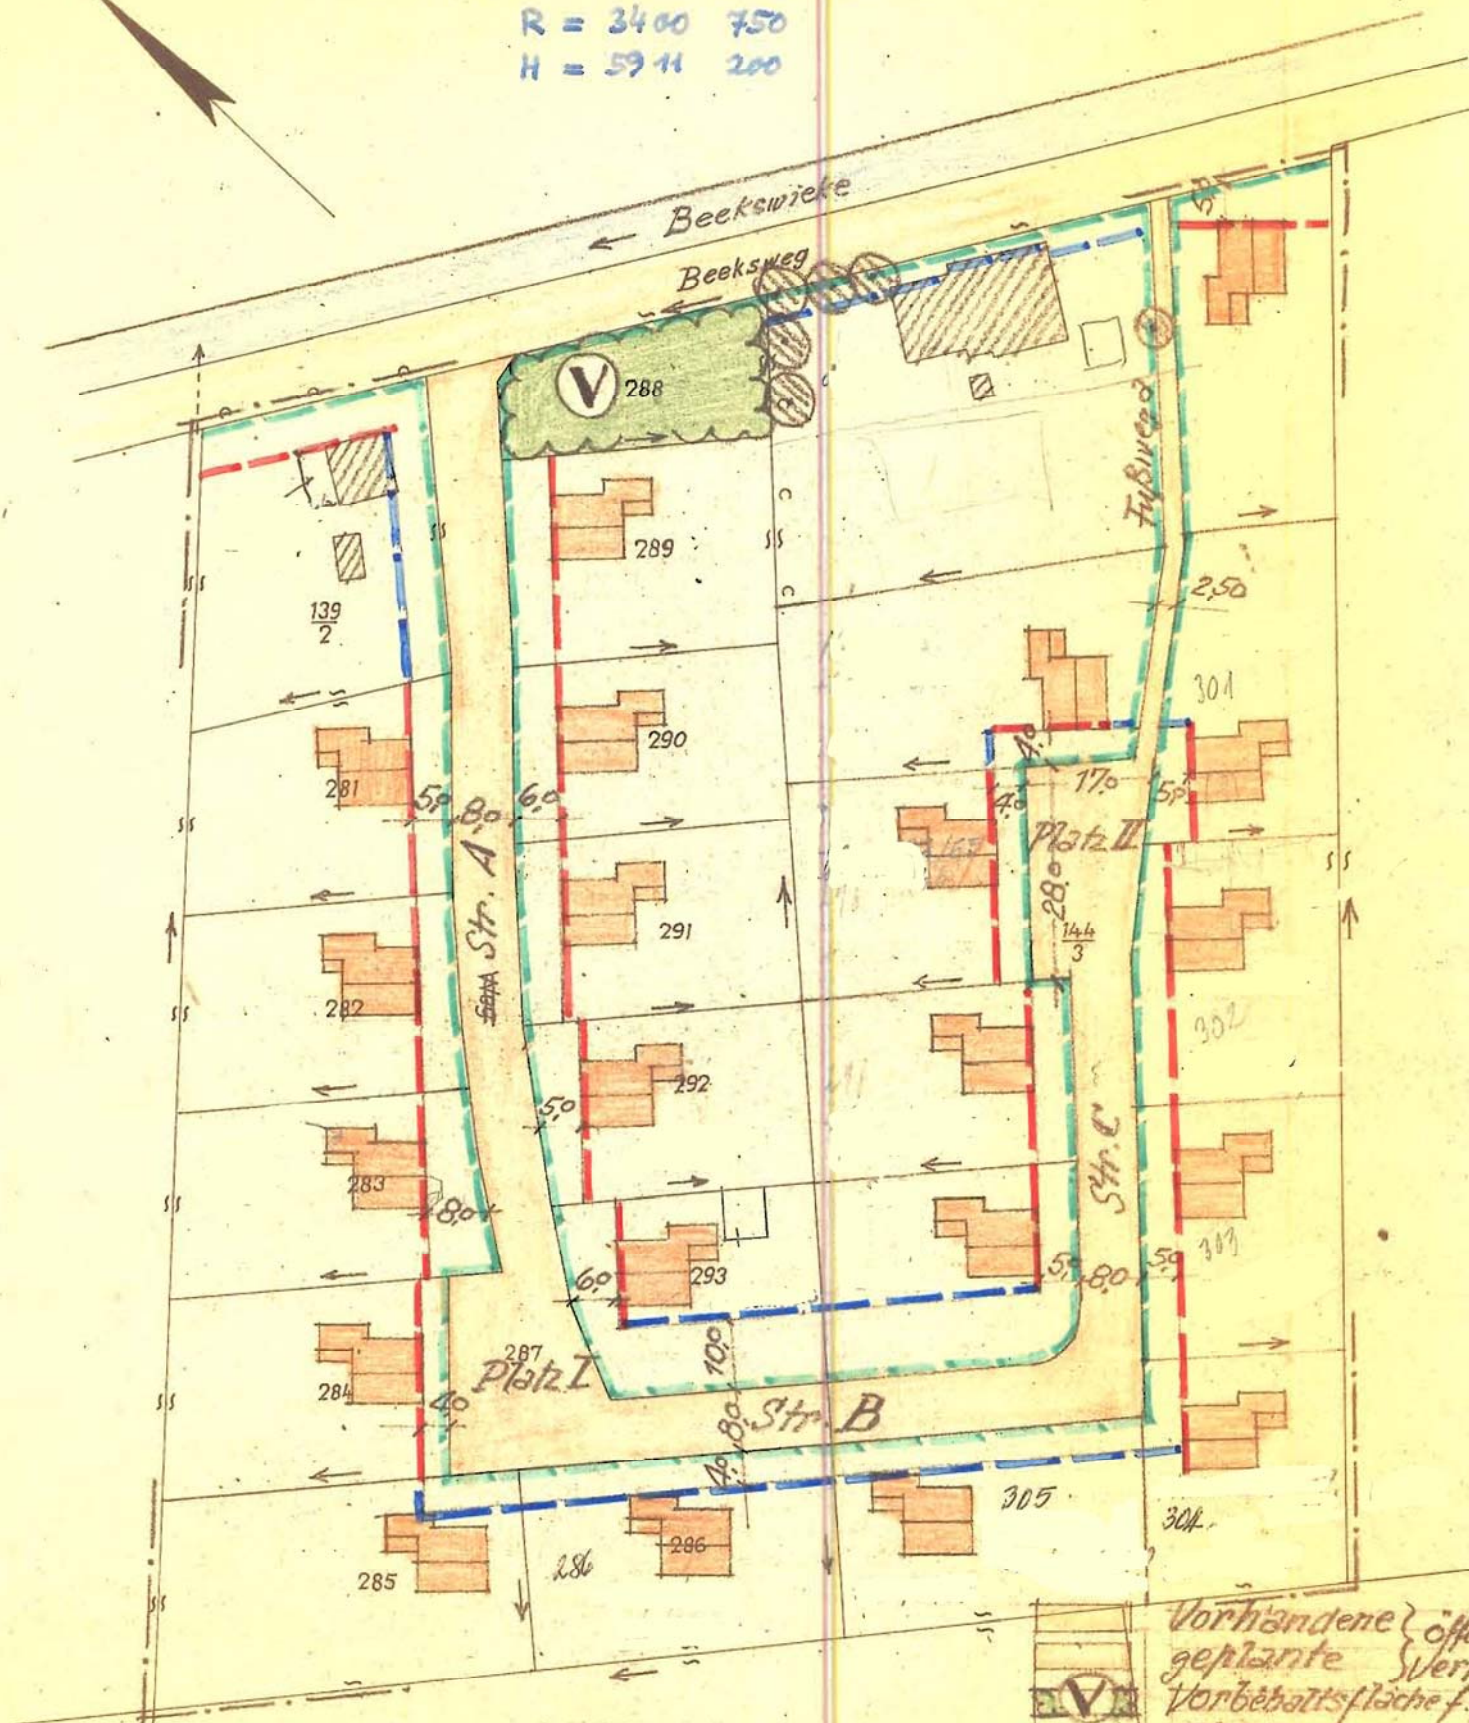

Zeichenerklärung

--- Grenze des DF-plans
/// Vorhand. Bebauung
■ Geplante "

— Graben einseitig
— " gemeinschaftl.
o o Hecke einseitig

Vorhandene öffentl.
geplante Verkehrsfläche
Vorbereitungsfläche f. Gemeinbed.
Straßenbegrenzungslinie
Zwingende Baulinie
Baugrenze
Entwässergraben (Oberfl.)
zu erhaltender Baumbestand

Aufgestellt:
Emden, d. 24.4.67

Dr. Endebach,
Ortsplaner

Die Richtigkeit der Pla-
nungsunterlage in vermes-
sungstechnischer Hinsicht
wird hiermit bescheinigt.

Aurich, den 1961

Katasteramt

Beschlossen AM 24. Mai 1961
in der Ratssitzung, unter
Punkt 2 der Tagesordnung.
Boekzetelerfehn, den 25.5.1961

Hat ausgelegen
vom 25. Mai 1961
bis 26. Juni 1961



Der Bürgermeister
[Signature]



Der Bürgermeister
[Signature]

Genehmigt

gemäß § 11 des Bundesbaugesetzes vom 23.6.1960 in Ver-
bindung mit § 2 der Nds. Verordnung über Bauleitpläne
vom 28.6.1961 (Nds. GVBl. S. 156) als Bebauungsplan
(verbindlicher Bauleitplan) i.S. der §§ 9 und 30.

Aurich, den 22. September 1961

Der Regierungspräsident

Im Auftrage:

[Signature]

Regierungsbaurat

I/H 54.3. - 3/31 (488)