

Es wird festgestellt und hiermit beglaubigt,  
dass die Abschrift der Satzung mit der  
vorgelegten Urschrift übereinstimmt.

Ahm - A

Rennau, den 18.02.2019

i.A. Wilder  
(Gemeindedirektor)



**Gemeinde Rennau  
Ortsteil Ahmstorf**

**Satzung § 34 (4) Nr. 1 und Nr. 3 BauGB  
Ahmstorf Ost**



Kartengrundlage: Automatisierte Liegenschaftskarte

und



Topographische Karte 1:25.000 (TK25)

Quelle:


Auszug aus den Geobasisdaten der Niedersächsischen  
Vermessungs- und Katasterverwaltung,

© (2011) LGLN

### Gebietsabgrenzung

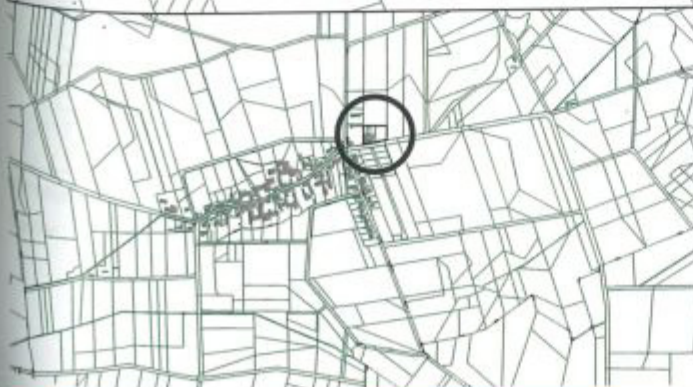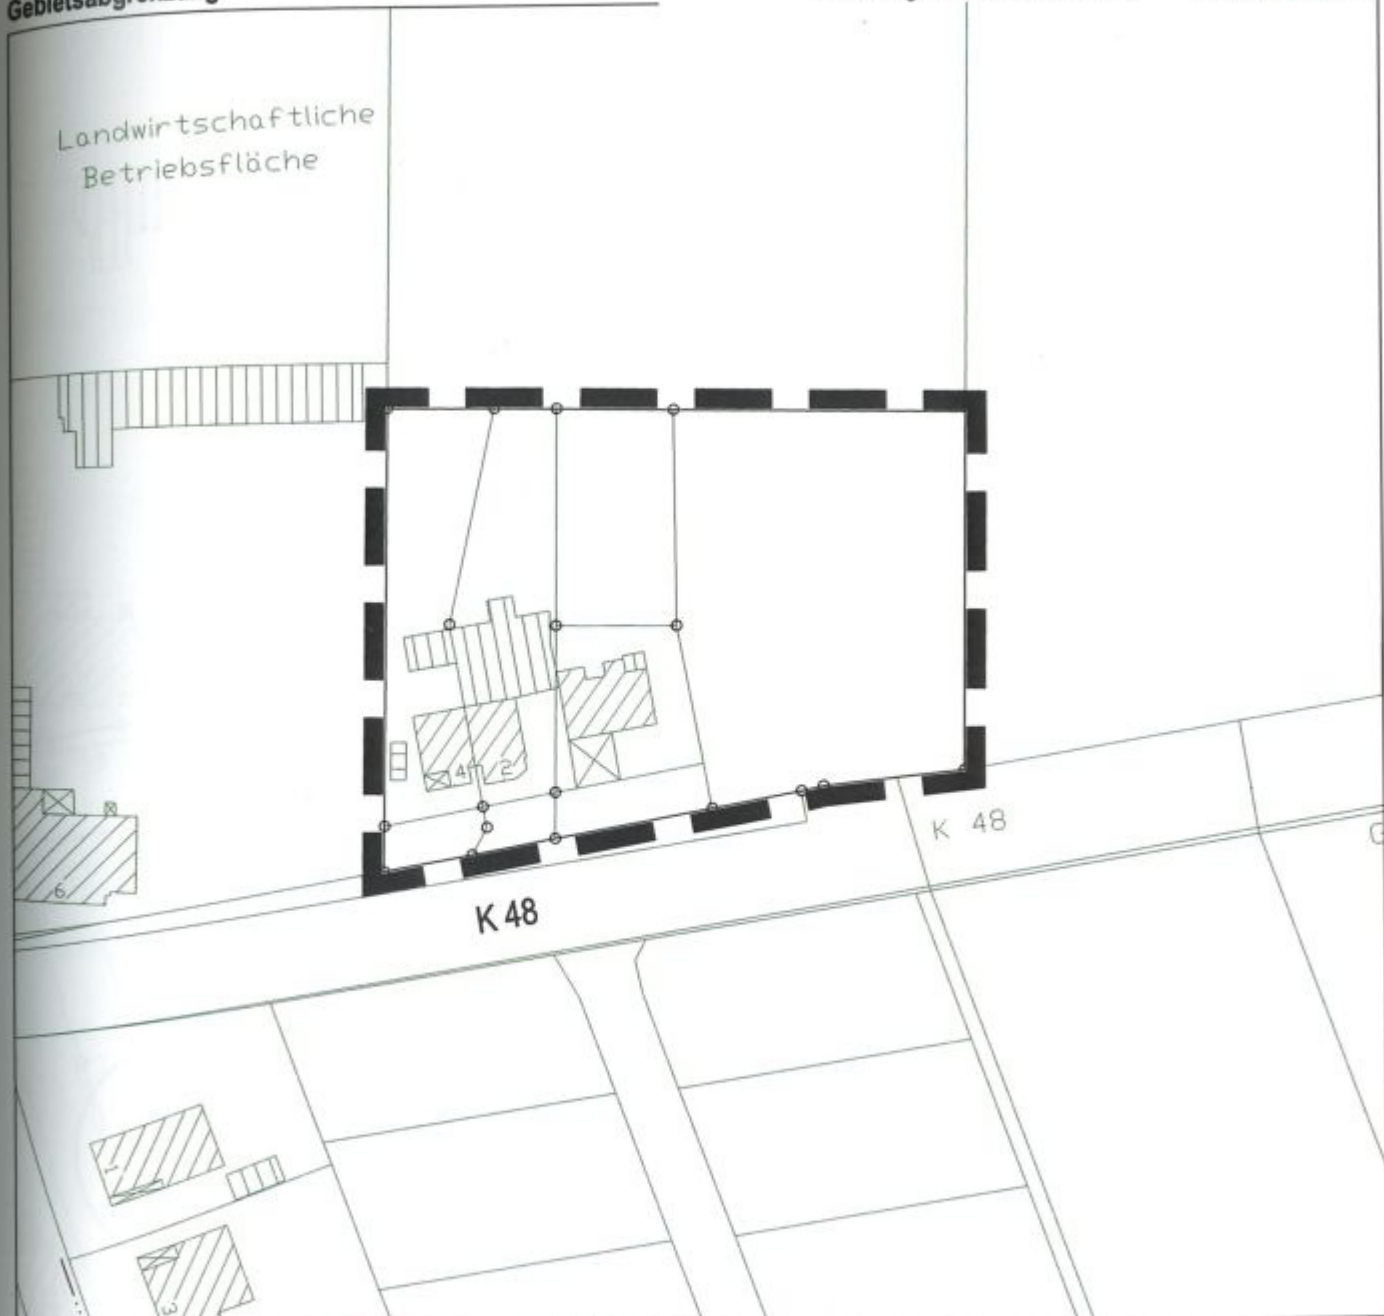

Das Plangebiet befindet sich im Osten der bebauten Ortslage Ahmstorf, wie dargestellt.

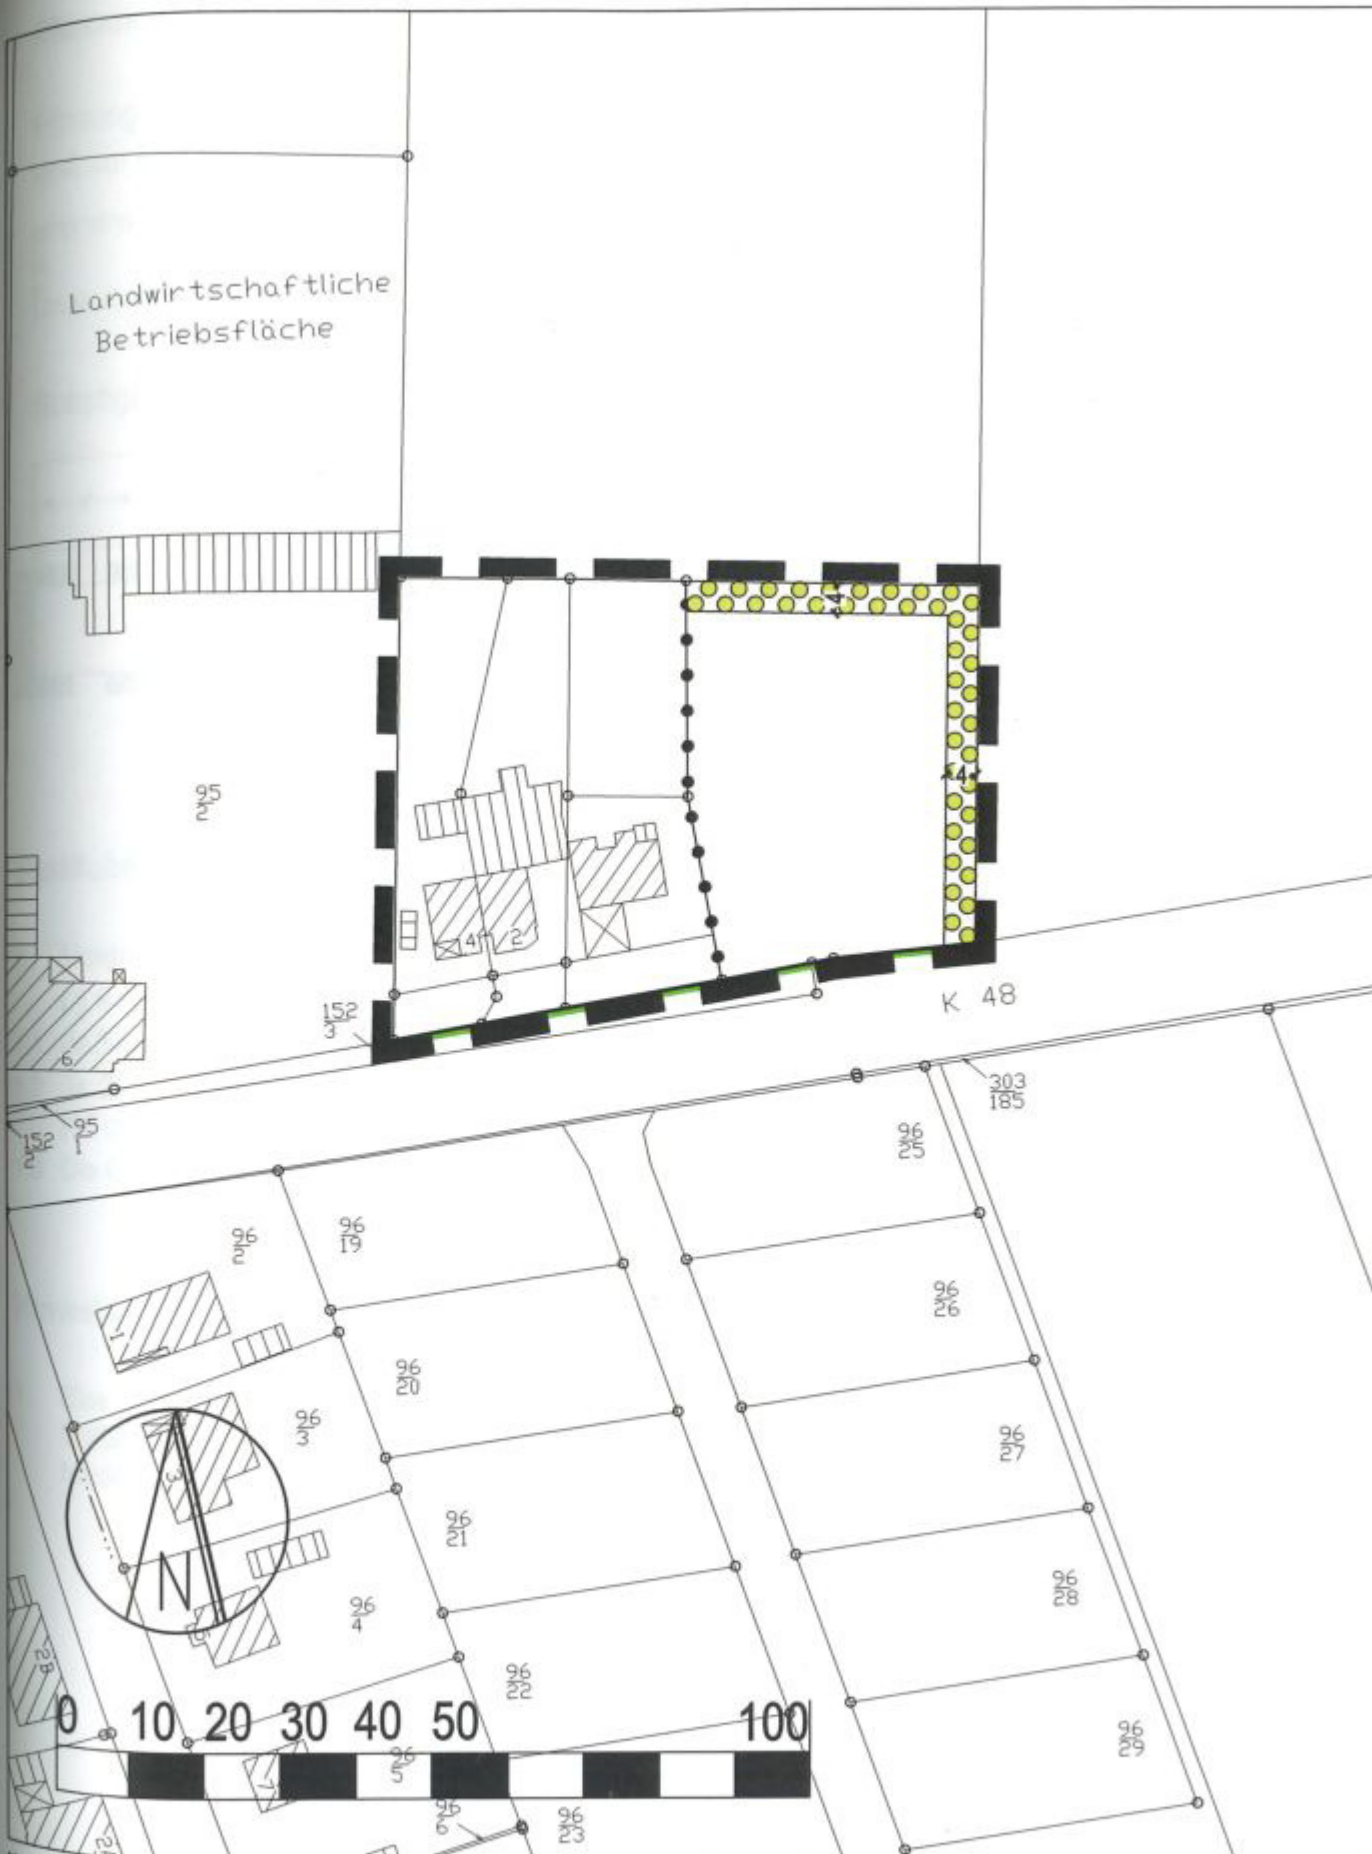

Kartengrundlage: Automatisierte Liegenschaftskarte

Quelle:

Auszug aus den Geobasisdaten der Niedersächsischen  
Vermessungs- und Katasterverwaltung,

© (2011) LGLN

Gemeinde Rennau  
Ortsteil Ahmstorf

Satzung § 34 (4) Nr. 1 und Nr. 3 BauGB  
Ahmstorf Ost

In Kraft getretene Fassung

Dr.-Ing. W. Schwerdt Büro für Stadtplanung GbR - Waisenhausdamm 7 - 38100 Braunschweig

09.2018  
08.2017  
03.2017  
12.2016