


Satzung nach § 34 Abs. 4 BauGB

Gemarkung Klein Twülpstedt
Flur 1
Verkleinert auf 1:3000

— Grenzen des im Zusammenhang bebauten
Ortsteiles Klein Twülpstedt

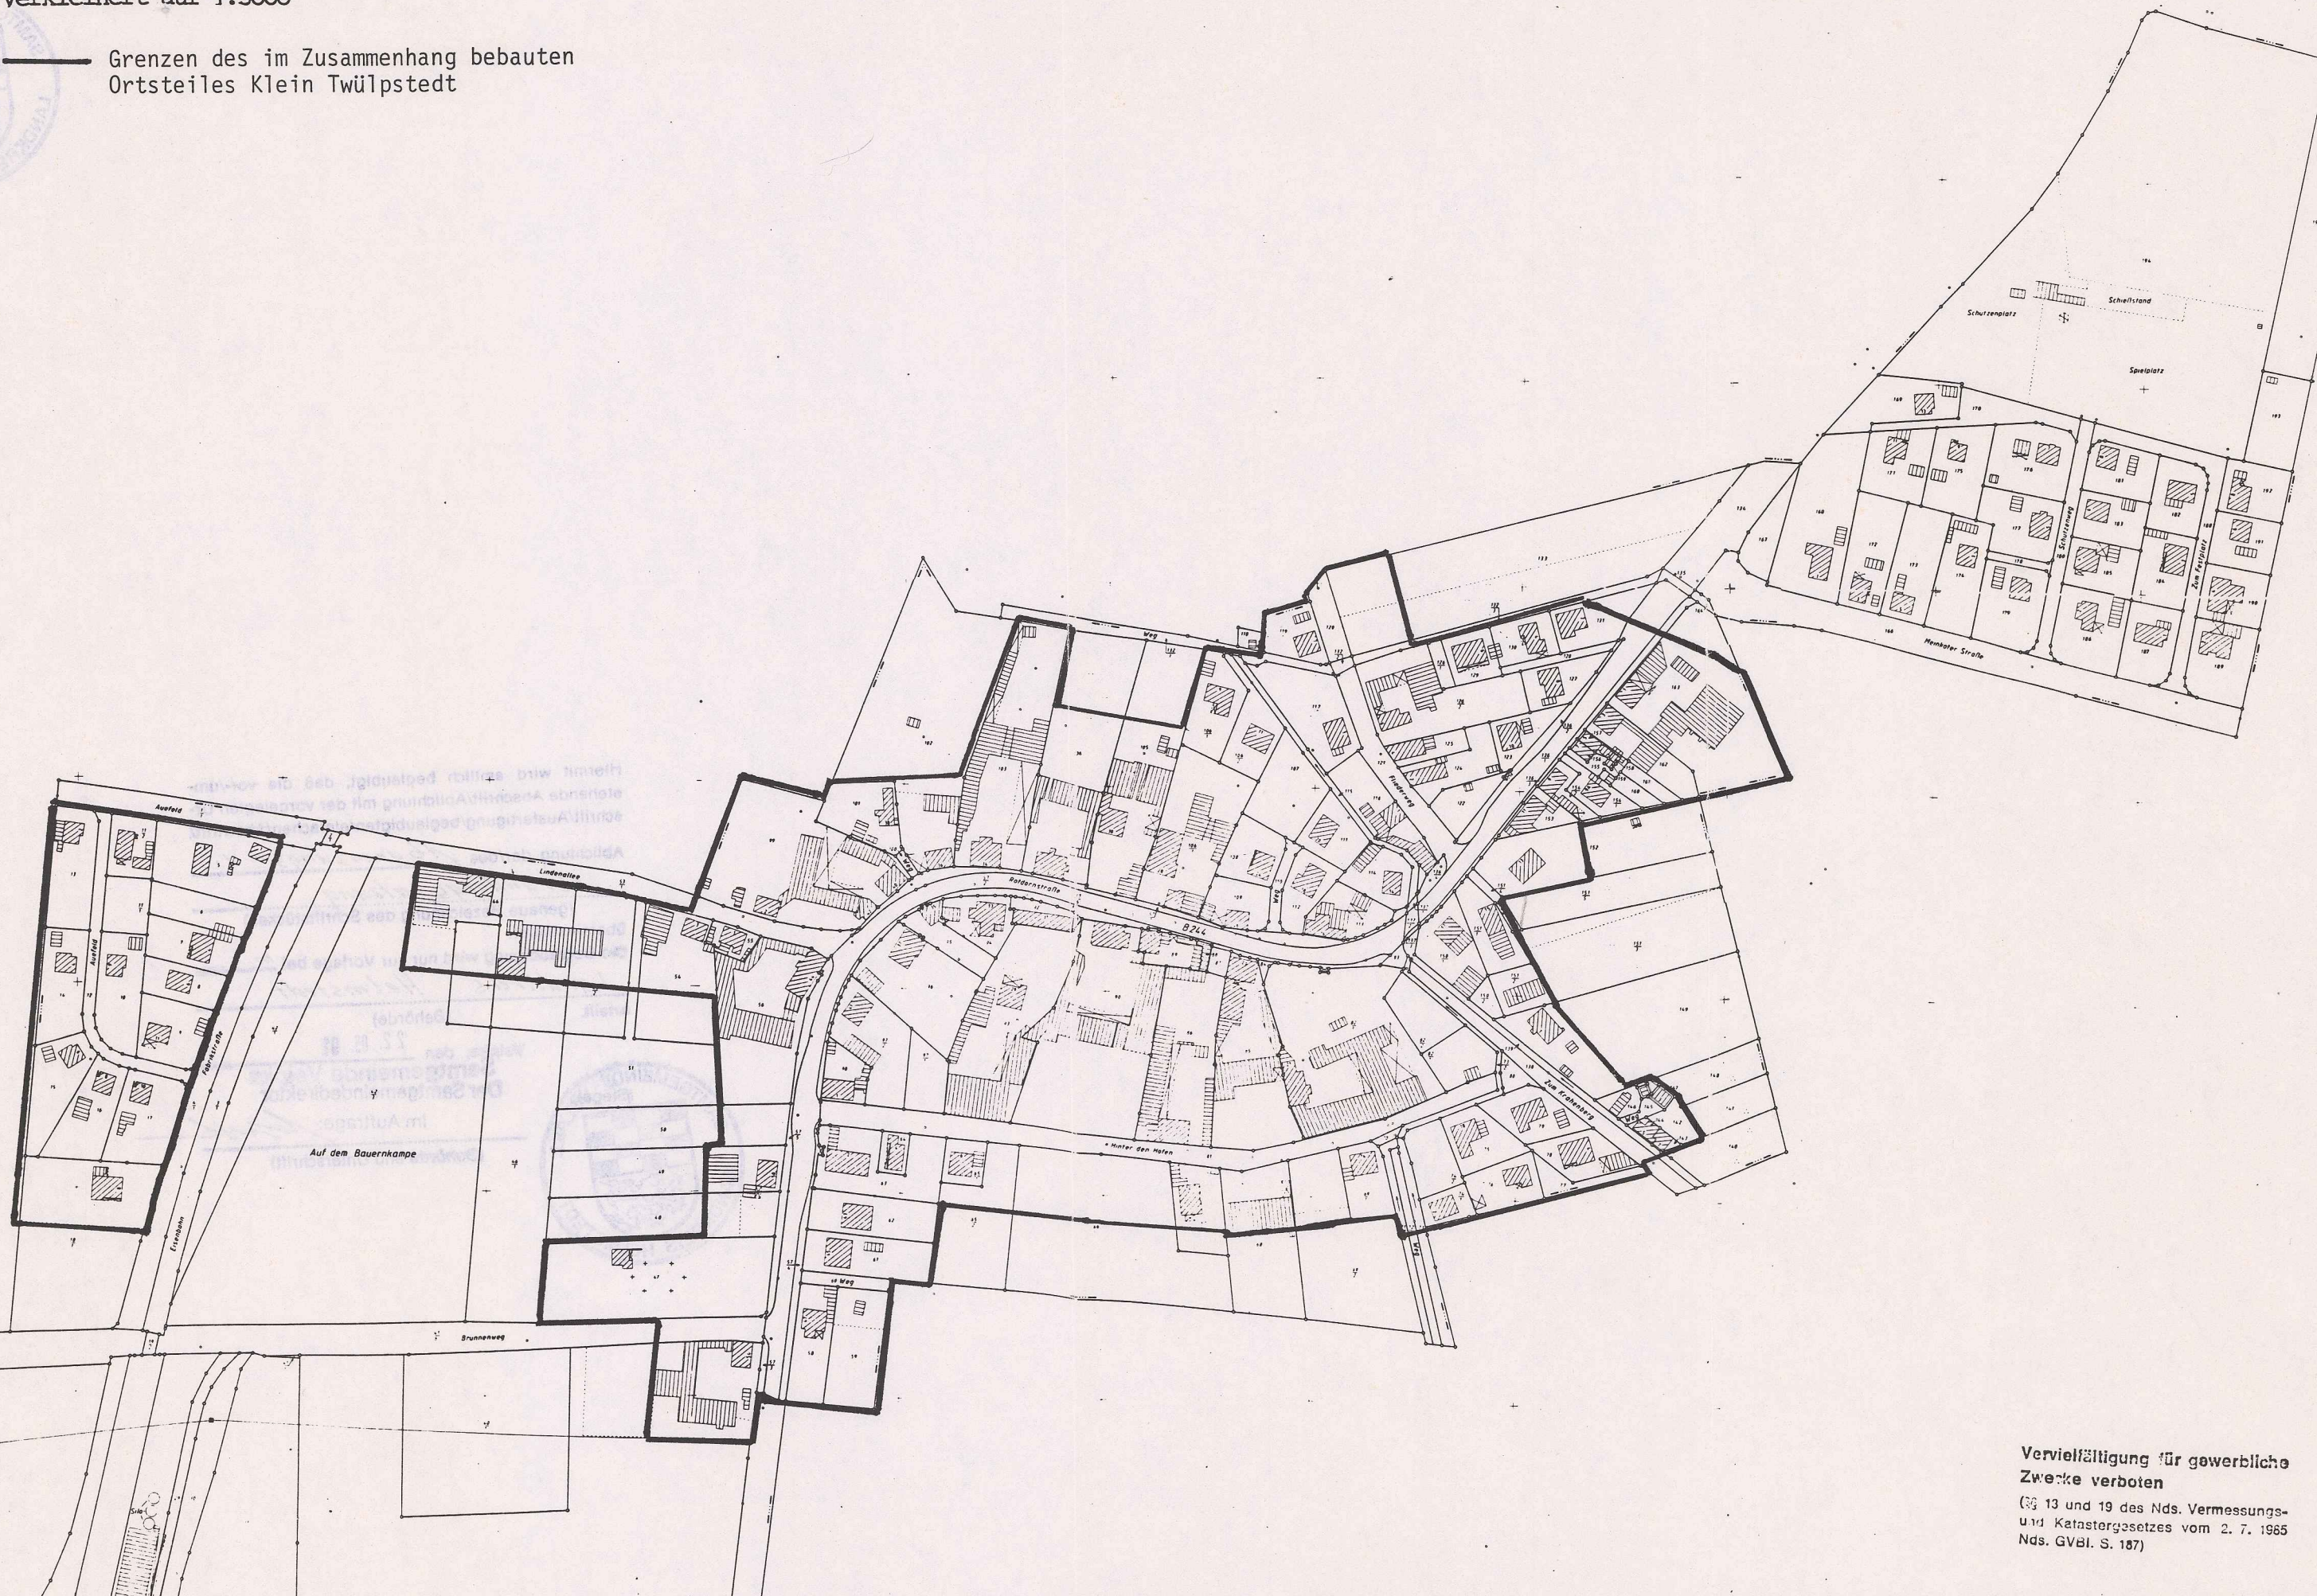

Vervielfältigung für gewerbliche
Zwecke verboten
(§ 13 und 19 des Nds. Vermessungs-
und Katastergesetzes vom 2. 7. 1965
Nds. GVBl. S. 187)