

62
§25c II



Die Finkenbalken

NBauO
§ 69a

BauNVO
§ 25c (2)

BauNVO
1962

69a

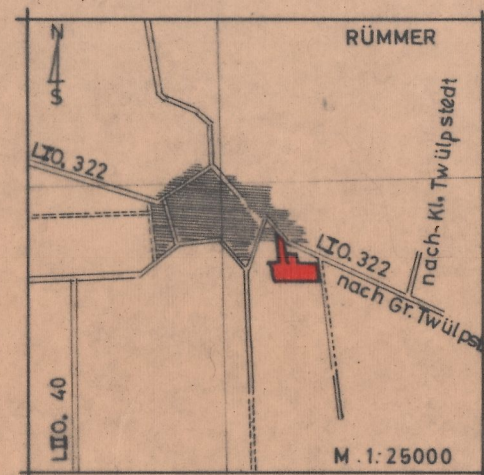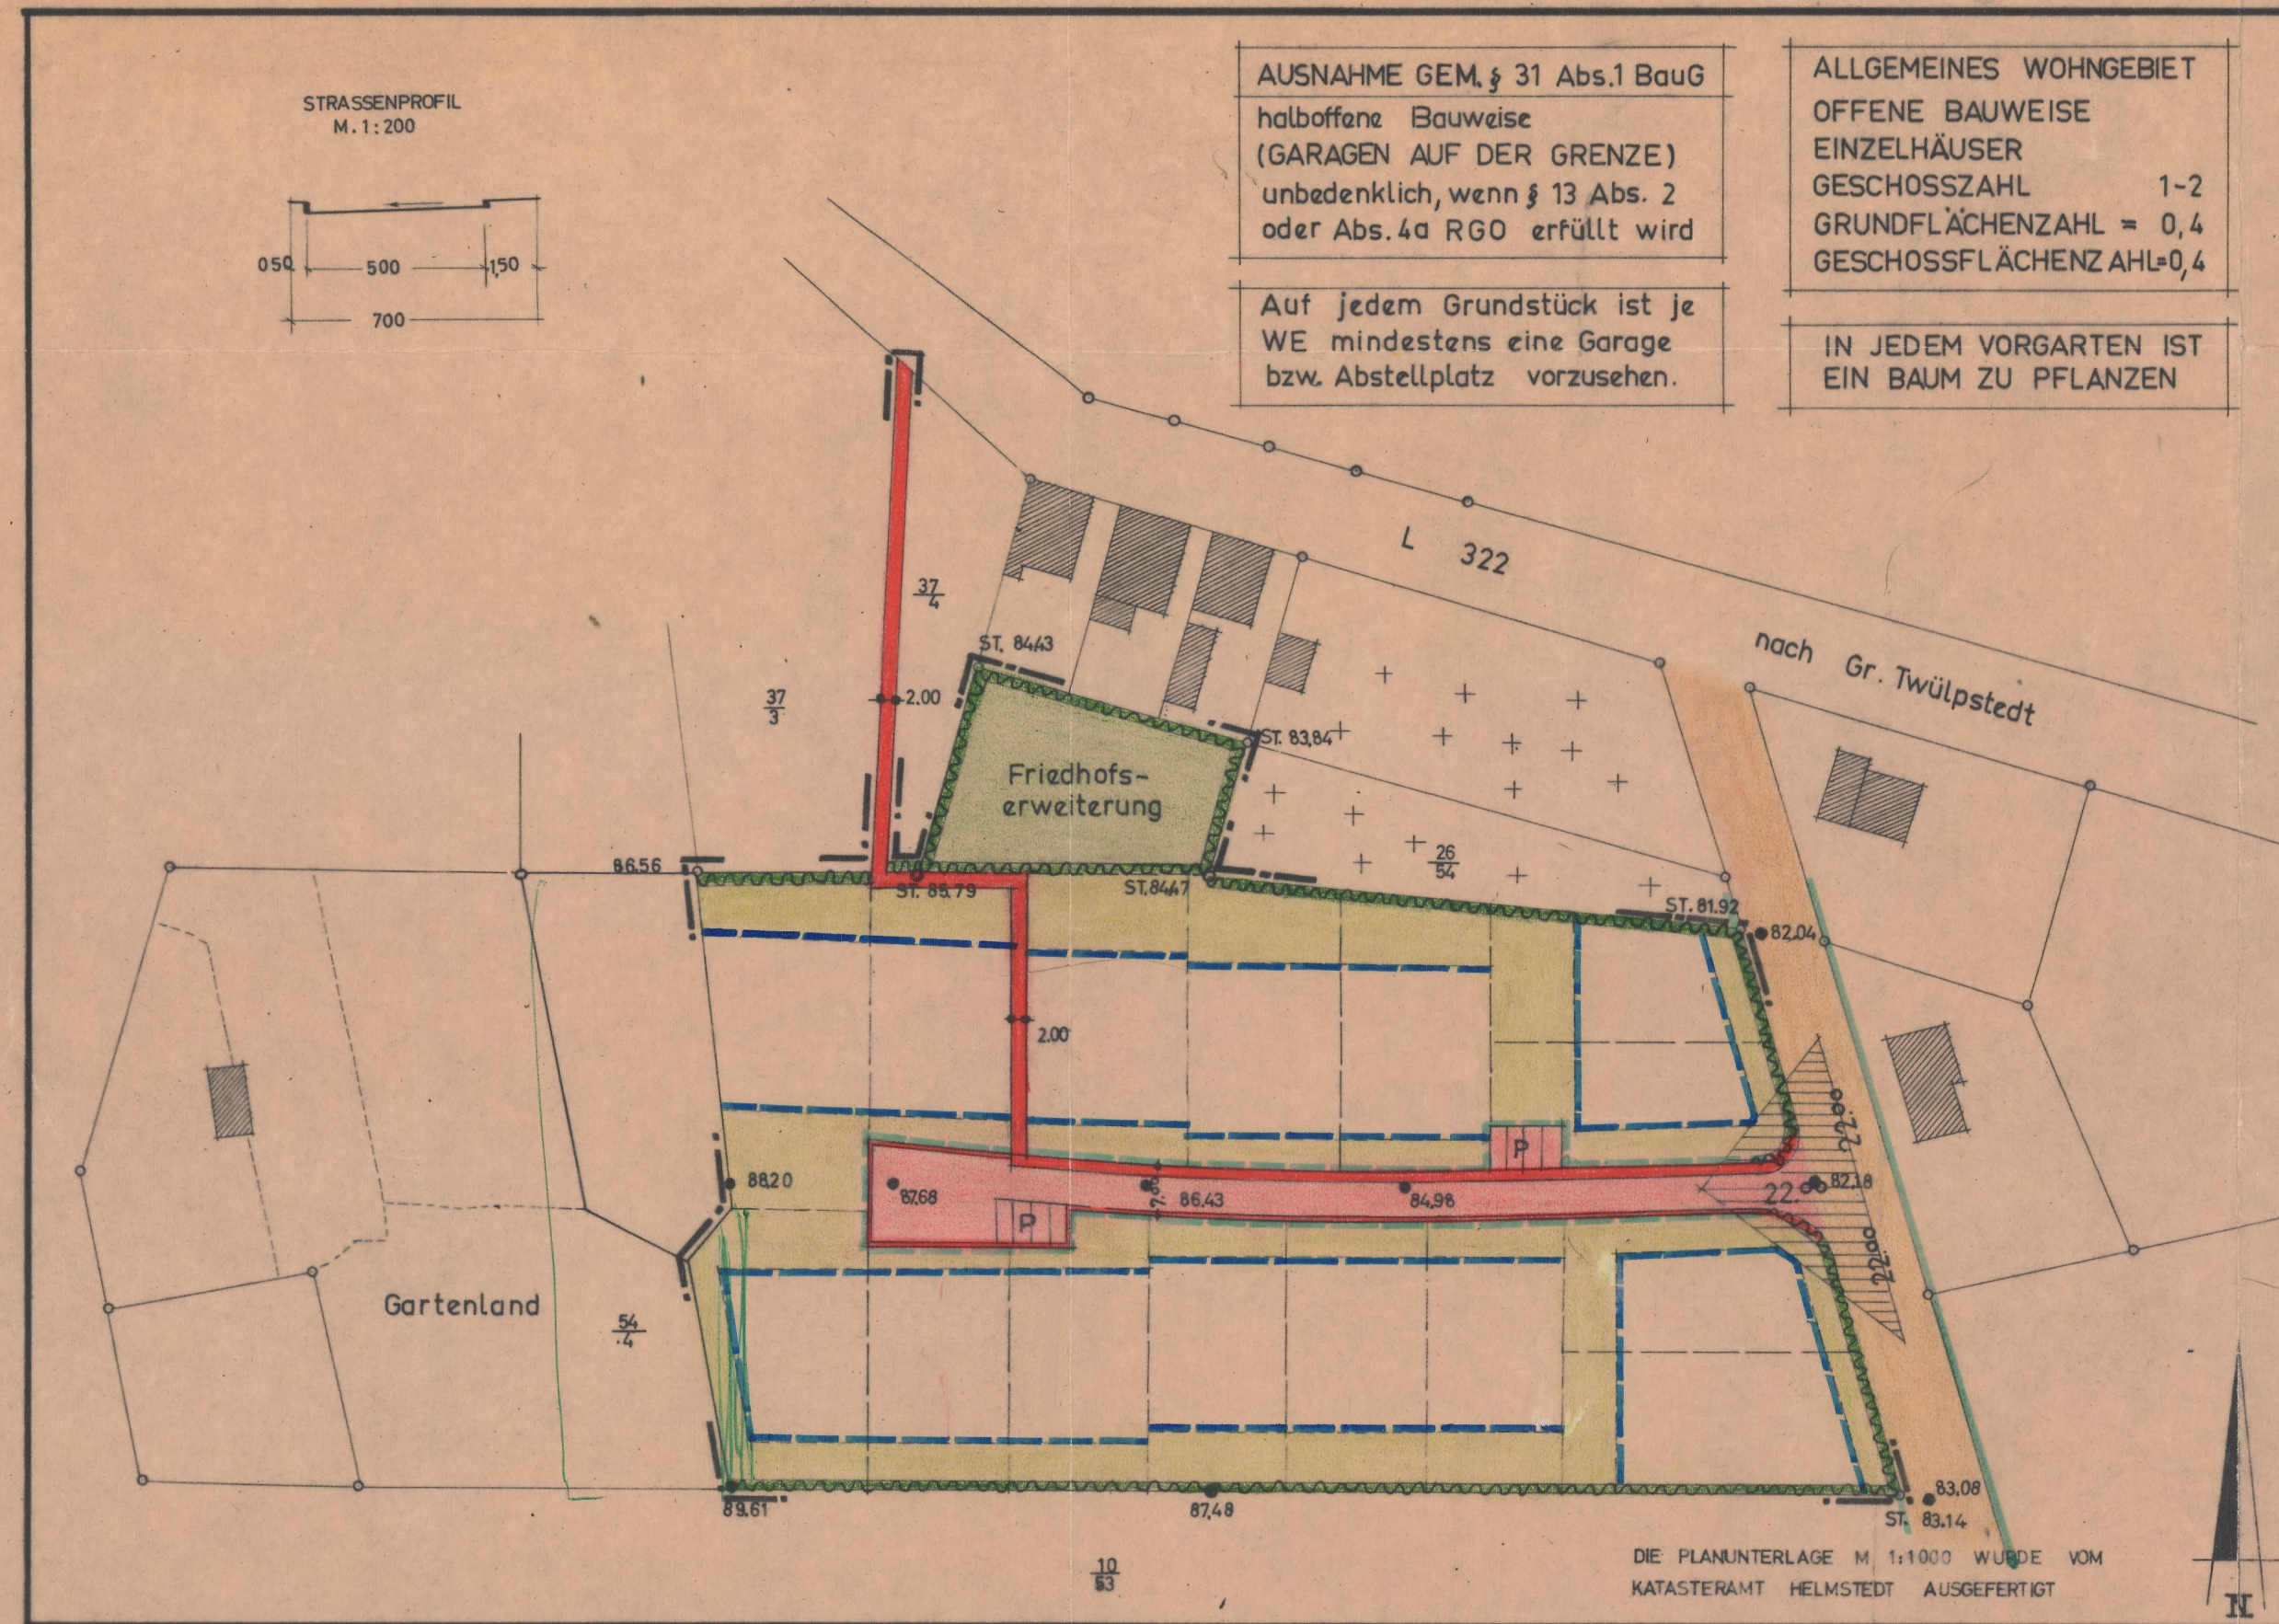


VORH	GEPL	BEZEICHNUNG	VORH	GEPL	BEZEICHNUNG
		STRASSENBEGRENZUNGSLINIE			ORTSSTRASSEN
		BAULINIE			PRIVATE FREIFLÄCHE
		BAUGRENZE			ÖFFENTLICHE FREIFLÄCHE
		EIGENTUMSGRENZE			STELLUNG DER GEBÄUDE
		GRENZE DES WIRKUNGSBEREICH.			ZU PFLANZENDE BÄUME
		ZU PFLANZENDE HECKE			

Aufgestellt Kreisbauamt
Ort Helmsstedt den 14.5.64

Kreisbauamt

Hat ausgelegt gemäß § 2 Abs. 6 des Bundesbaugesetzes
vom 7.12.64 bis 6.1.65
Ort Rümmen den 22.1.65

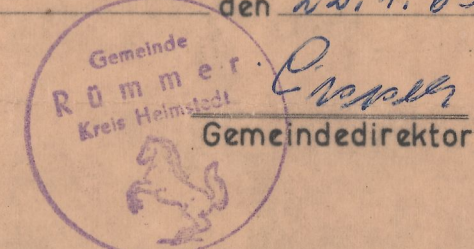

Beschlossen als Satzung gemäß § 10 des Bundesbaugesetzes
vom 23. Juni 1960 (BGBl. I S. 341) in Verbindung mit § 6
der Nieders. Gemeindeordnung vom 4. März 1955 (Nds. GVBl.
S. 55) in der Sitzung des Rates der Gemeinde am 22. Januar 1965
Ort Rümmen den 22.1.65

Gemeinde Rümmen
1. Beigeordneter Ammer
Kreis Helmstedt
Gemeindedirektor

Genehmigt gemäß § 11 des Bundesbaugesetzes mit
Verfügung H 194/65 vom 10.2.1965
Braunschweig, den 10.2.1965

Der Präsident des Nieders. Verw.-Bez.
Braunschweig, Abteilung Ic Hochbau
Dr. H. H. Ammer
im Auftrage



Bekanntgemacht am 28.2.65 und ausgelegt
ab 1. März 1965 gemäß § 12 des Bundesbaugesetzes
Ort Rümmen den 28.2.65

Gemeinde Rümmen
Rümmen
Kreis Helmstedt
Gemeindedirektor

BEBAUUNGSPLAN
„DIE FINKENBALKEN“

DER GEMEINDE RÜMMER
LANDKREIS HELMSTEDT
M. 1:1000