


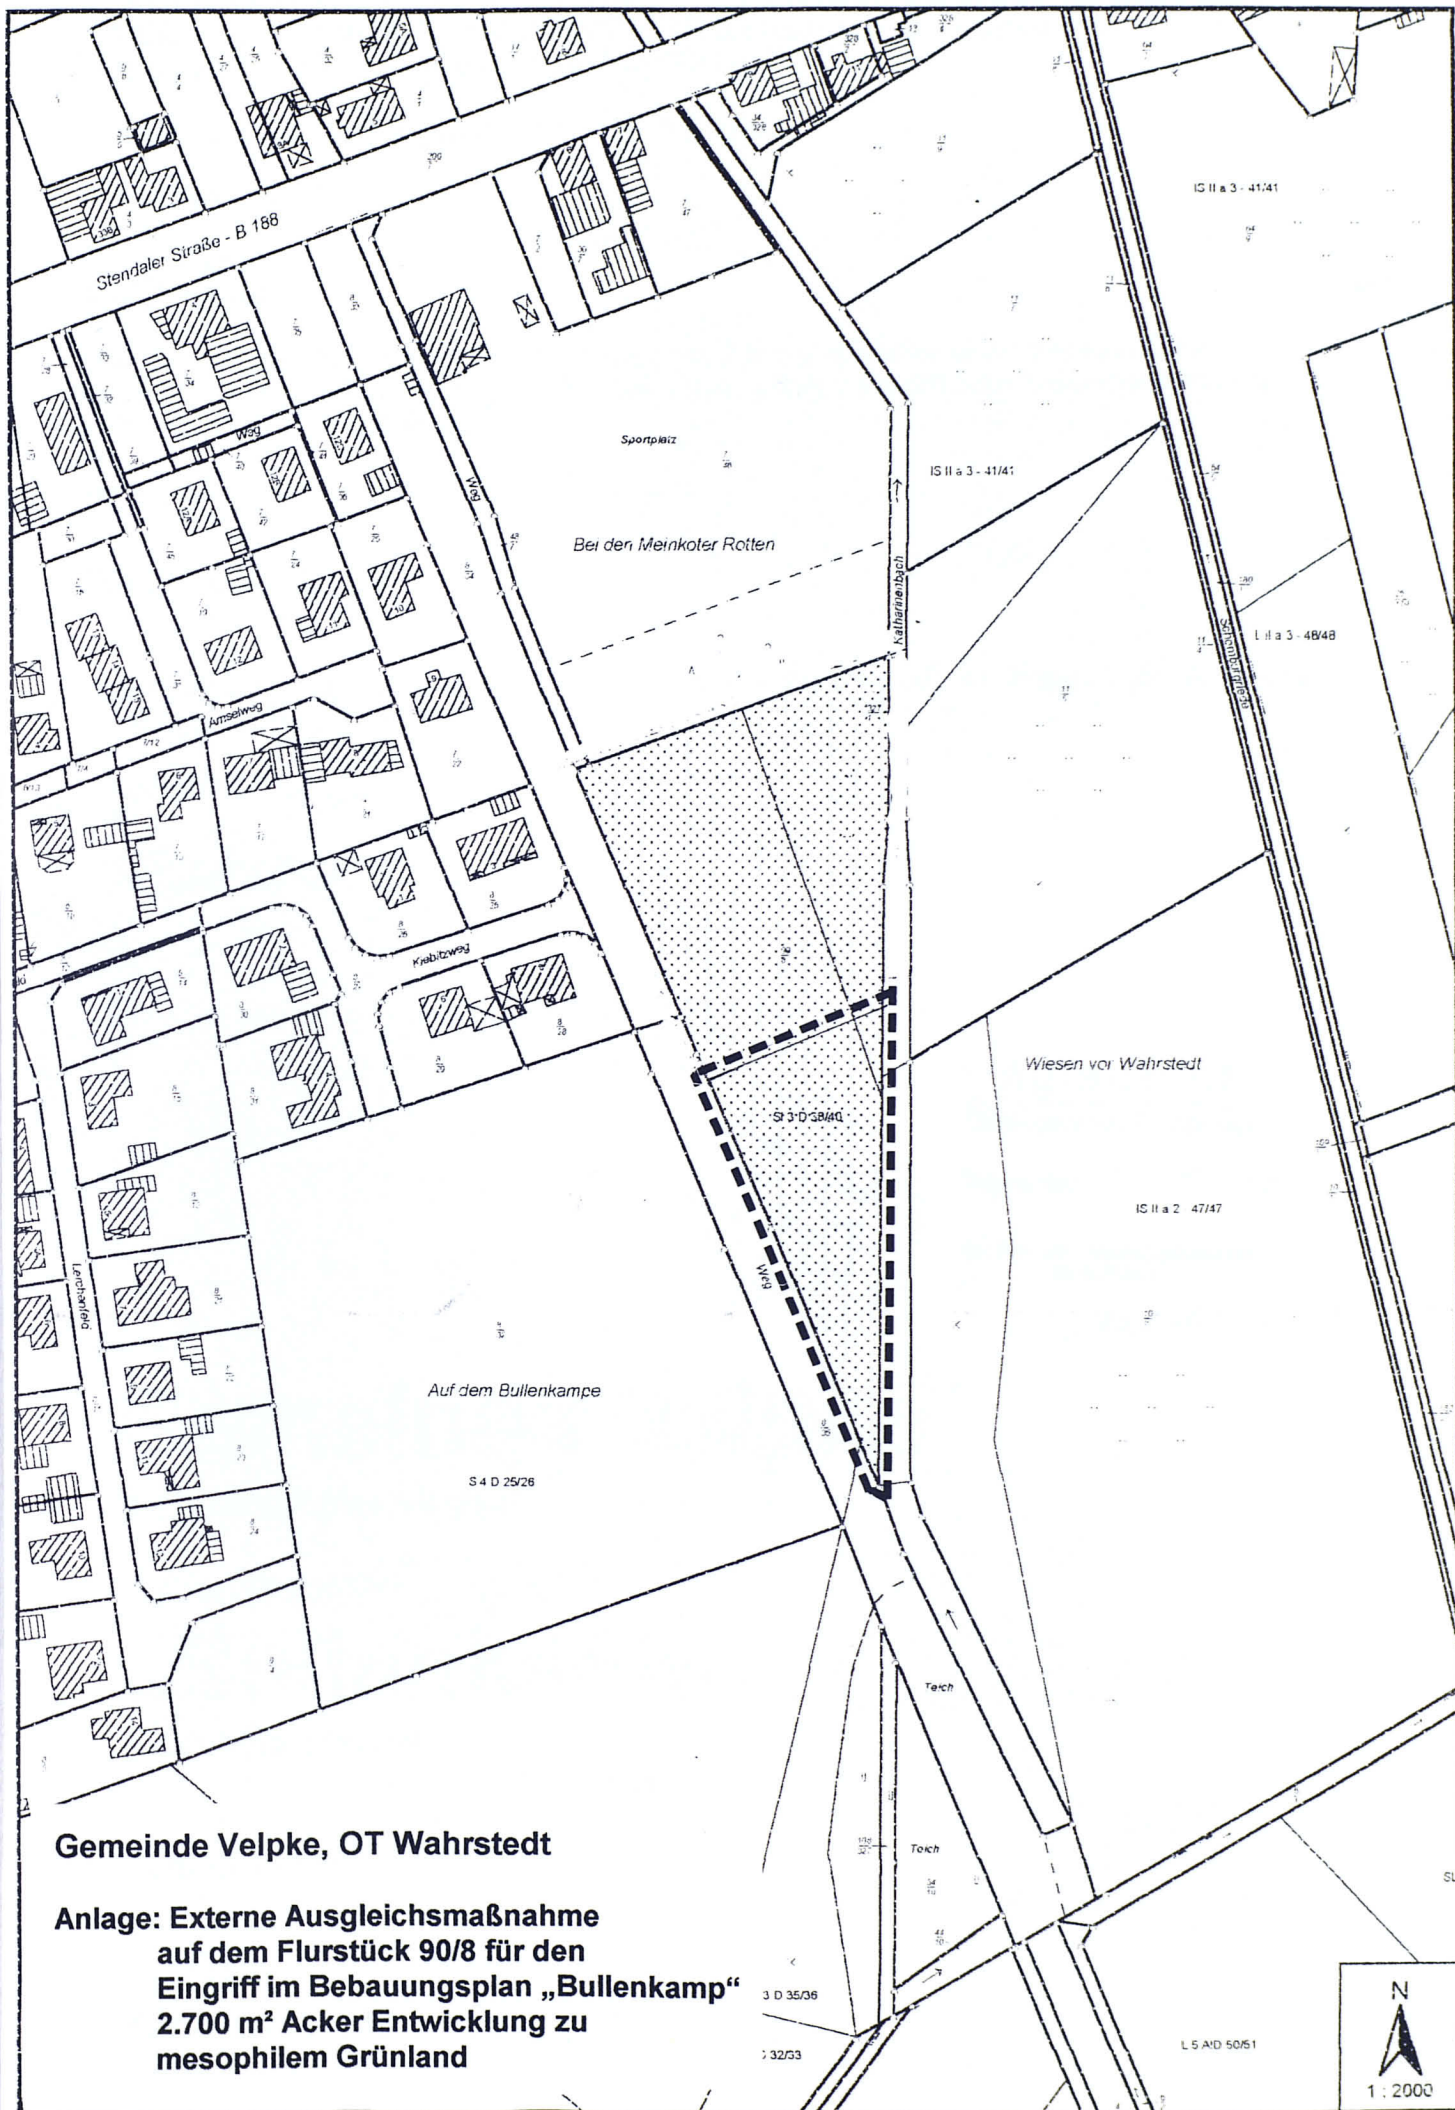

Gemeinde Velpke, OT Wahrstedt

Anlage: Externe Ausgleichsmaßnahme
auf dem Flurstück 90/8 für den
Eingriff im Bebauungsplan „Bullenkamp“
2.700 m² Acker Entwicklung zu
mesophilem Grünland