


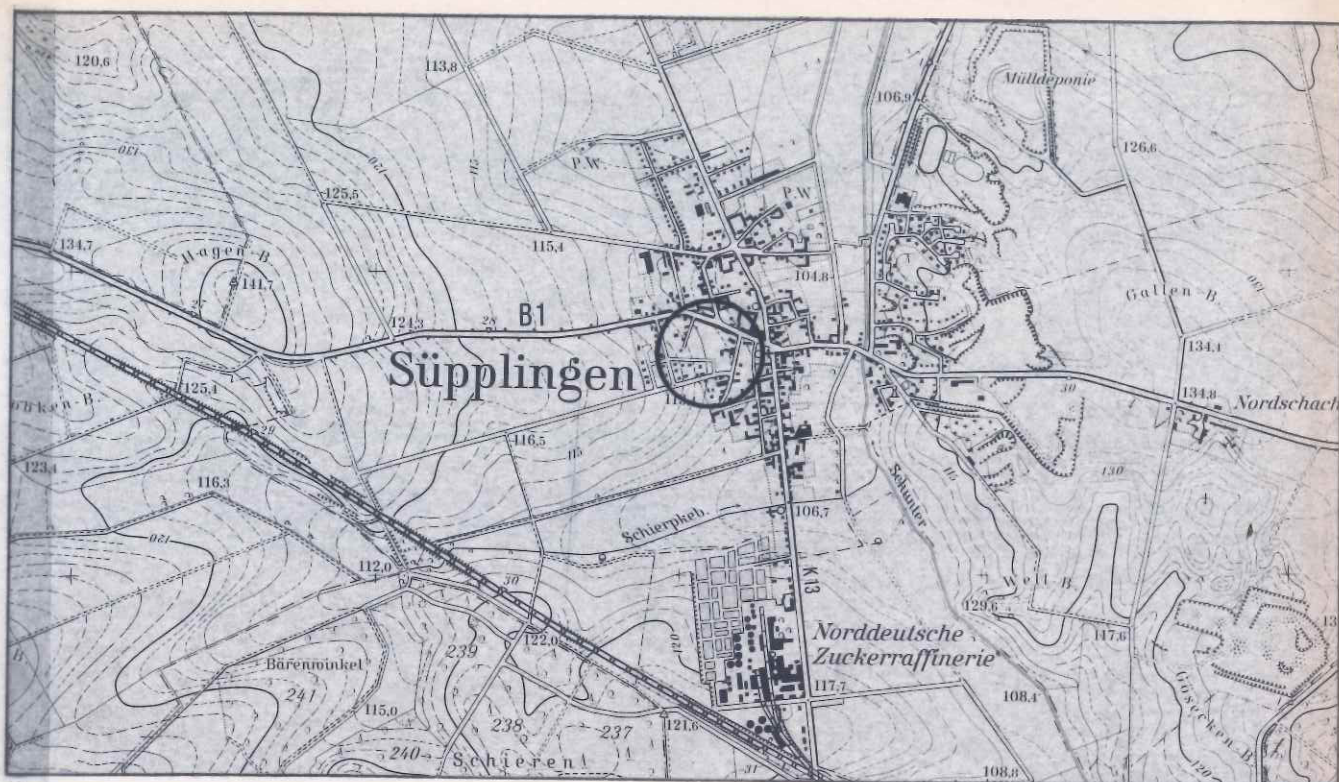

M 1:25'000

ÜBERSICHT

Es wird festgestellt und hiermit beglaubigt, daß die Abschrift des Bebauungsplanes mit der vorgelegten Urschrift in Verbindung mit der Anzeigeverfügung übereinstimmt.

Kartengrundlage: Topographische Karte 1 : 25.000, 3730 (1992), 3731 (1992), 3830 (1992), 3831 (1992).
Vervielfältigt mit Erlaubnis des Herausgebers: Niedersächsisches Landesverwaltungsamt - Landesvermessung - B5 - 71/96

Süplingen

19. Nov. 1996

, den

Gemeindedirektor



DIE AUFLAGEN/MASSGABEN DER ANZEIGENVERFÜHRUNG SIND IN DIESER PLANFASSUNG ENTHALTEN

GEMEINDE SÜPLINGEN


LELMWEG NEUFASSUNG

BEBAUUNGSPLAN

Die in der Anzeigenfügrung beanstandeten redaktionellen Mängel sind in dieser Planfassung behoben worden.

IN KRAFT GETRETENE PLANFASSUNG

Büro für Stadtplanung Dr.-Ing. W. Schwerdt Bohlweg 1 38100 Braunschweig

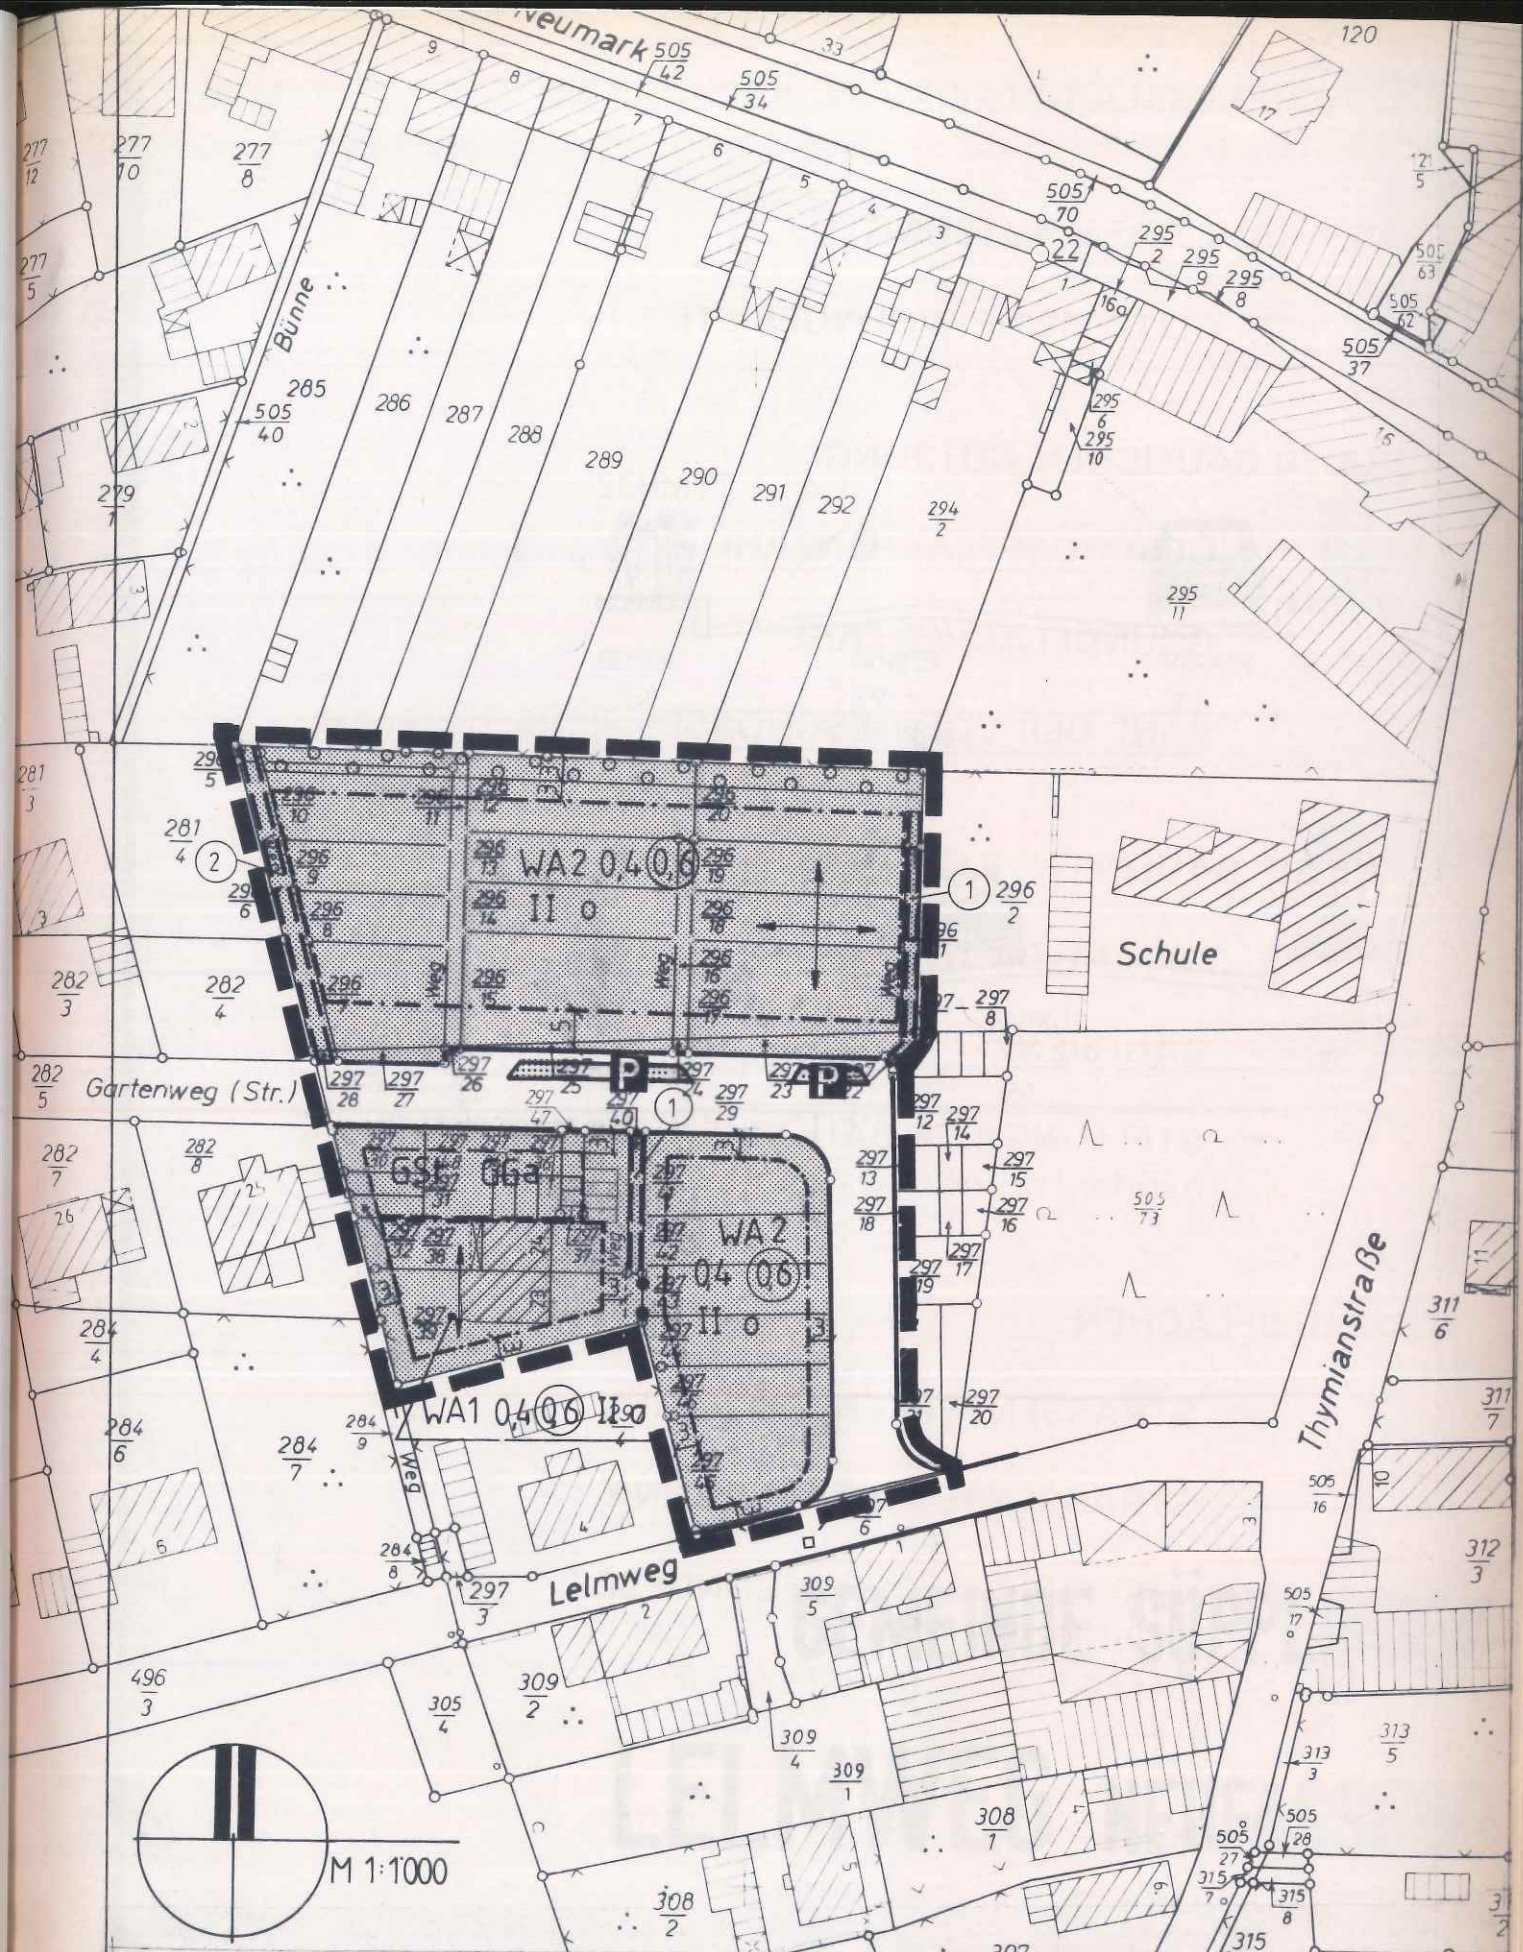

Kartengrundlage: Liegenschaftskarte, Gemarkung *Söpplingen*
 Flur 5, Maßstab 1: 1000, VP 1135/94
 Stand 06.10.1994

Die Vervielfältigung ist nur für eigene, nichtgewerbliche Zwecke gestattet (§ 13 Abs.4 Nds.Vermessungs- und Katastergesetz vom 02. Juli 1985 - Nds. GVBl. S.187, geändert durch Artikel 12 des Gesetzes vom 19.09.1989, Nds. GVBl. S.345) dazu gehören auch Zwecke der Bauleitplanung.