

Kreis Leer
Gemarkung Hatzum
Flur 4
Maßstab 1:1000

Zeichenerklärung:

- Grenze des Plangebietes
- ▨ Vorhandene Gebäude
- ▤ geplante Gebäude
- festzusetzende Straßenbegrenzungslinie
- festzusetzende zwingende Baulinie
- festzusetzende Baugrenze
- ▨ vorhandene öffentl. Verkehrsfläche
- ▤ geplante öffentl. Verkehrsfläche
- ▨ Vorgartenfläche
- Entwässerungsgraben
- geplante Parzellierung

1. Die Richtigkeit der Planungsunterlage in vermessungs-technischer Hinsicht gem. Ziff. 9 des Erlasses des Nieders. Sozialmin. vom 13.8.1954 - G.Z. 30.30.27 (III-2128/54) wird hiermit bescheinigt.

Leer, den 1. Oktober 1957.

Katasteramt

Ob.-Reg. Verm. Rat

Ausgefertigt: Leer, den 25. Mai 1957


Katasteramt

Regierungsvermessungsrat

Geb. B. Nr. I. 1143/57.

lt. Begründung:

W.S.	I.O.
0,2	

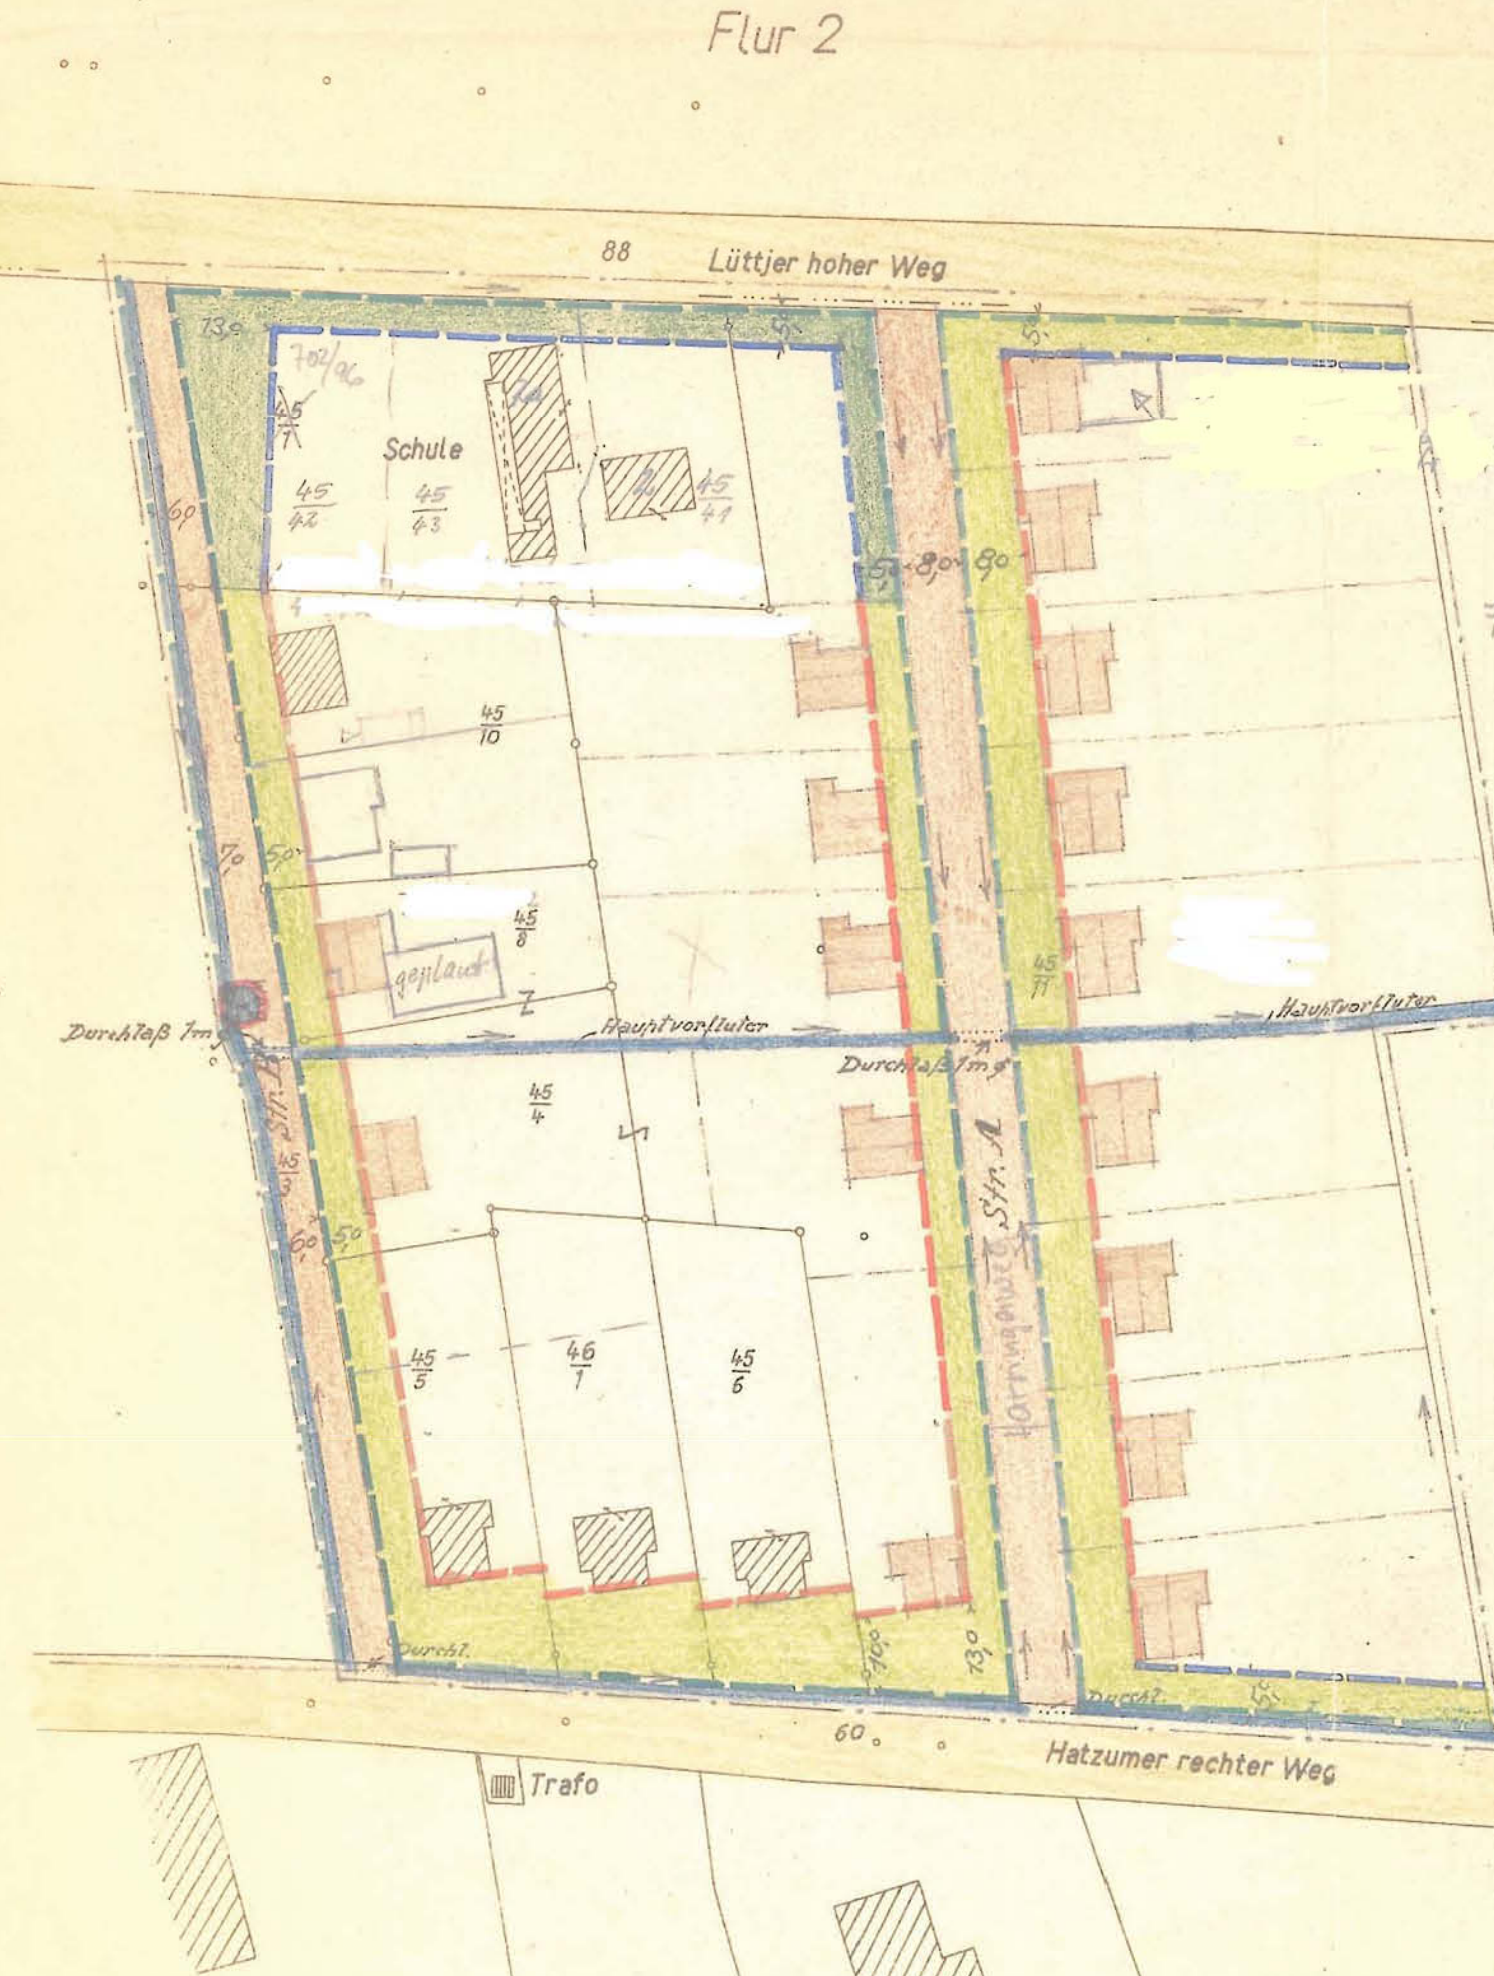

Flur 2

Durchführungsplan Nr. 1
Gemeinde Hatzum, Krs. Leer

Gesehen

Leer, den 16. Juni 1961

Landkreis Leer

Der Oberkreisdirektor

2. Aufgestellt:
Emden, den 20.6.1957

W. W. W. W.

3. Beschlossen in der Sitzung des Rates
der Gemeinde Hatzum vom 5. Juli 1957

Hatzum, den 5. Juli 1957

Helo B. B. B.

Bürgermeister u. Gem. Direktor



4. Hat ausgelegen in der Zeit vom 4. 10.
bis 4. 11. 1957

Hatzum, den 5. 11. 1957

Helo B. B. B.

Bürgermeister u. Gem. Direktor



5. Genehmigungsvermerk des Reg. Präsidenten:

Genehmigt gemäß § 11 Abs. 2 des Gesetzes zur Durchführung der Ortsplanung und des Aufbaues in den Gemeinden (Aufbaugesetz) in der Fassung des 3. Änderungsgesetzes vom 20. Dez. 1957

Aurich, den 19. Mai 1958

Der Regierungspräsident

- J/H -

Im Auftrage:

D. W. W.

Regierungsbaudirektor

6. Festgestellt-gemäß § 11(4) des Nds.
Aufbaugesetzes i.d. 2.21.9. gültigen Fassung

Hatzum, den 7. Juli 1961

Helo B. B. B.

Bürgermeister u. Gem. Direktor

