


Bebauungsplan Nr. 2 Gemeinde Pogum, Kr. Leer M: 1:1000

- Zeichen- u. Farberklärung**
- Kleinsiedlungsgebiet (WS) offene Bauweise
 - geplante Bebauung mit Geschafthaus
 - vorhandene Parzellierung
 - geplante "
 - vorhandene öffentl. Verkehrsfläche
 - geplante " "
 - Vorgartensfläche
 - Entwässerungsgräben
 - Bebauungsgrenzlinie
 - Zwingende Baulinie
 - geplante Sammelkläranlage (Gemeinbedarfsfläche)
 - Straßenbegrenzungslinie
 - Baugrenze
 - 2/10 Bebaubare Fläche
 - Sichtfeld-Bewuchs über 0,80m Höhe unzulässig.
 - Hochspannungsleitung - Abstand der Gebäude im Einvernehmen mit der Energieversorgung festlegen.

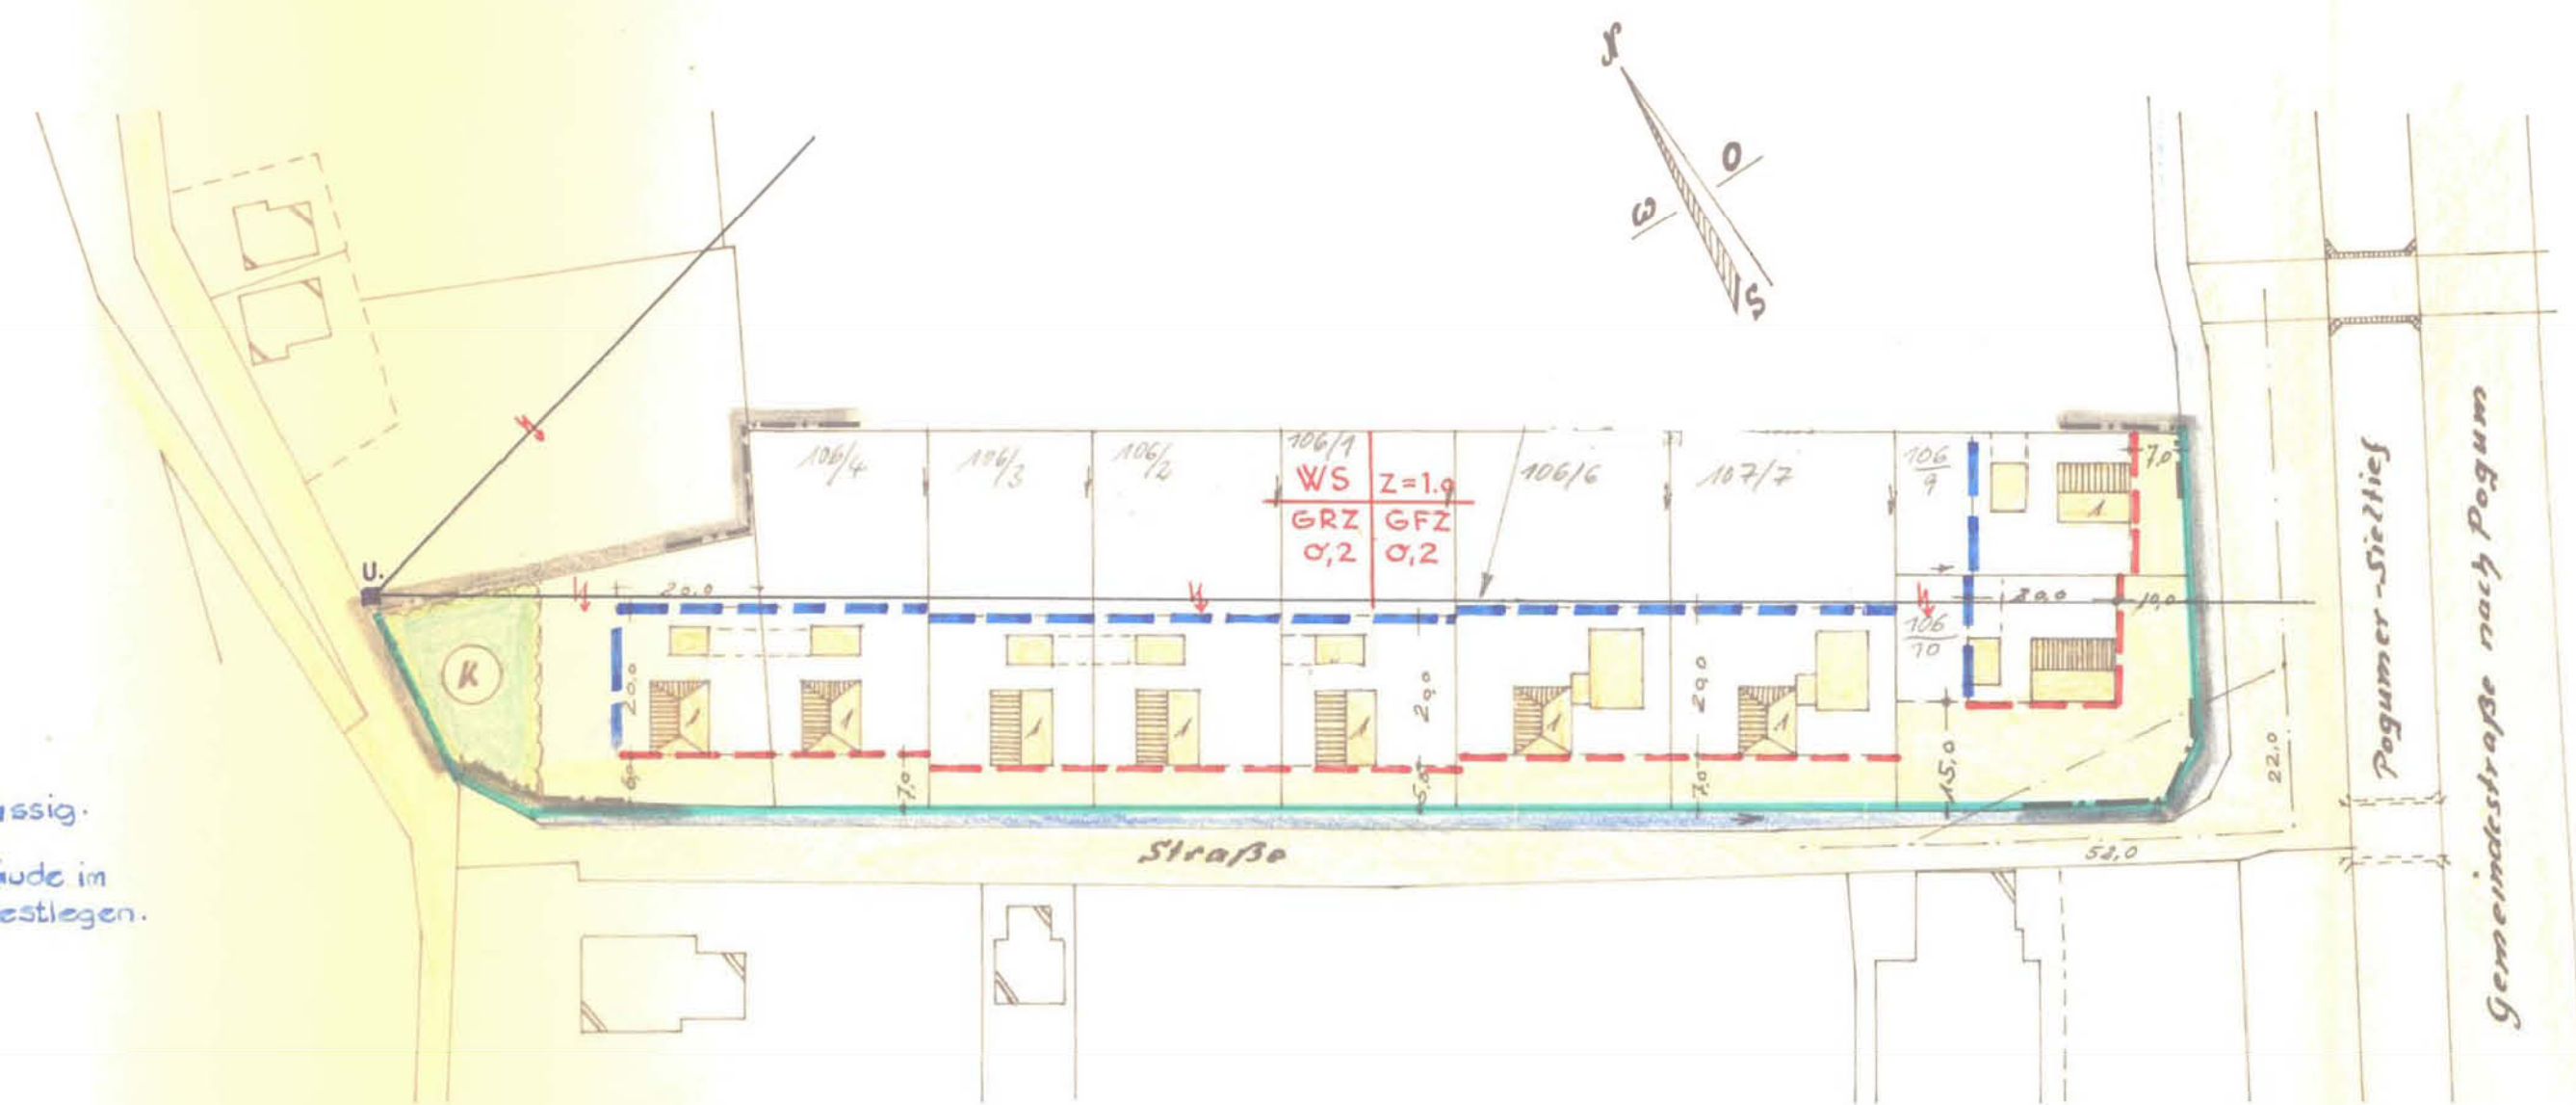

4) **Absatzung** gem. § 10 des BBauG durch
Ratsbeschluss vom 25. Jan. 1963
beschlossen

Pogum, den 29. Jan. 1963
Bürgermeister: *H. K. Hoff* Ratsherr: *K. K. K.*



5) **Genehmigungsvermerk**

Genehmigt
gemäß § 41 des Bundesbaugesetzes
vom 23. Juni 1960 - (BGBl. S. 341) -
Aurich, den 7. 5. 1963
Der Regierungspräsident
-1/H-
54a.2 (1878)



Im Auftrage:
P. K. K.
Regierungsbaurat

MÜ.

1.) **Aufgestellt:**
Höfenw. d. 10.7.62
H. K. Hoff

2.) **Angenommen u. zur Auslegung beschlossen** in der
Sitzung des Rates der Gemeinde Pogum vom
17. Juli 1962
Pogum, den 17. Juli 1962

Bürgermeister: *H. K. Hoff* Ratsherr: *K. K. K.*

3.) **Hat ausgelegt** im Entwurf gem. § 2 des Bundesbau-
gesetzes (BBauG) vom 23. Juni 1960 in der Zeit vom
25. Juli 1962 bis 25. August 1962
Pogum, den 30. August 1962

Bürgermeister: *H. K. Hoff* Ratsherr: *K. K. K.*

6.) **Bekanntmachung**
zur Rechtskraft gem. § 12 BBauG
erfolgt am 1963

Bürgermeister