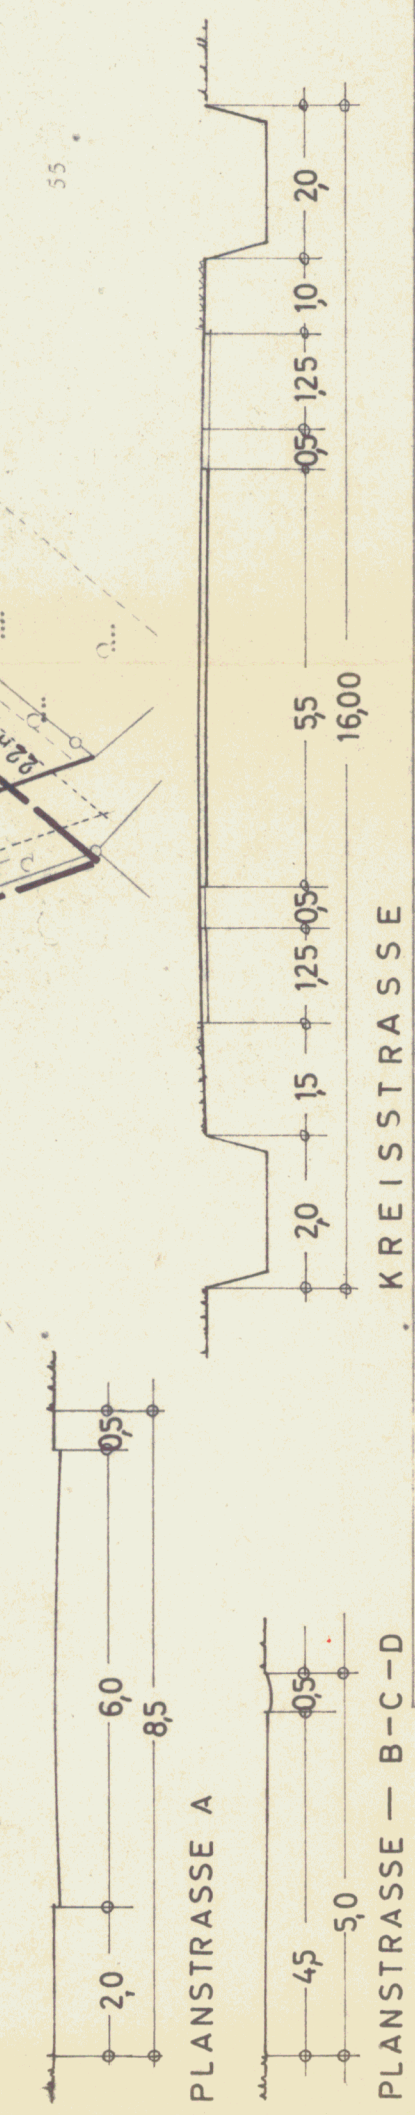
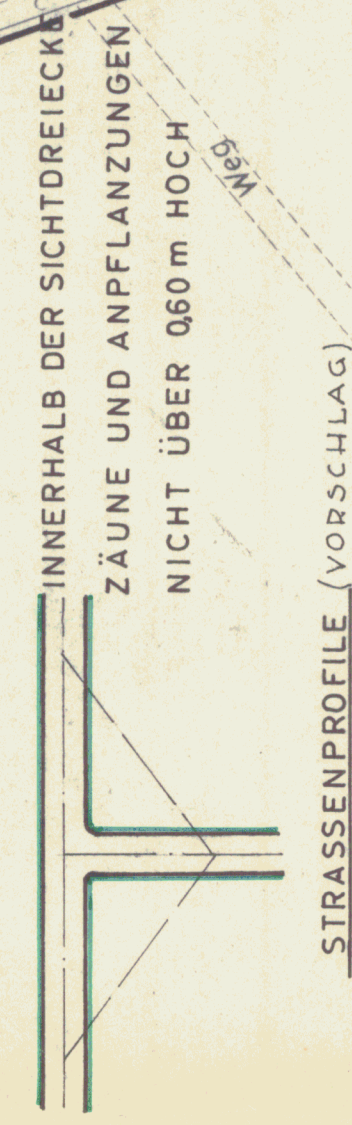


ZEICHENERKLÄRUNG

- VORH. BAUTEN
- VORH. GRENZEN
- NEUE GRENZEN (VORSCHLAG)
- AUFZUH. GRENZEN (VORSCHLAG)
- STRASSEN-EGRENZUNGSLINIE
- BAULINIE
- BAUGRENZE
- GRENZE DES GELTUNGSBEICHES
- ÜBERBAUBARE GRUNDSTÜCKSFLÄCHE
- GRENZE DER BAULICHEN NUTZUNG
- PARKFLÄCHE
- ALLGEMEINES WOHNGEBIET
- OFFENE BAUWEISE
- GRZ GRUNDFLÄCHENZAH
- GFZ GESCHÖSSFLÄCHENZAH
- I/II ZAH DER VOLLGESCHÖSSE
- H HÖCHSTZAH DER VOLLGESCHÖSSE
- INNERHALB DER SICHTDREIECKE ZÄUNE UND ANPFLANZUNGEN NICHT ÜBER 0,80 m HOCH
- STRASSENPROFILI (VORSCHLAG)

Scale: 0 20 40 60 80

[illegible]

Die Planunterlage beruht auf einer vermessungstechnisch einwandfreien Grundlage

Katasteramt Oldenburg
Oldenburg, den 17. Nov. 1966

L. J. J. J.
(Dr. J. J. J.)
Vermessungsoberrat

Aufgestellt
gem. § 2 (1) des B Bau G
am 07.1966

Großenkneten, den 15. April 1966

Reimer

Bürgermeister, Gemeinde

Hat ausgelegen
gem. § 2 (6) B Bau G
in der Zeit vom 1.3.1967
bis 3. 4. 1967

Beschlossen gem. §§ 60, 40 der Nds.
Gemeindeordnung in der jetzt gültigen
Fassung in Verbindung mit § 12 u. 10
des Gesetzes über die Gemeindeverordnungen
in der Sitzung des Rates der Gemeinde

Groszenkneten, am 19. 8. 1967
Groszenkneten, den 19. 8. 1967

B.
Bürgermeister, Gemeindeglied, Direktor

Gemeindeglied, Direktor
Der Präsident
Verwaltungs-
Odenburg.

Gemeindeglied, Direktor
Nach § 11 des
(B.G.B., 11 § 12
des Verfügens

Rechtsverbindlich
seit dem Tage der
Bekanntmachung
am

BEARBEITET: *P. Keller* ARCH. BDA OLDENBURG DEN 9.2.1967

am 23.6.1960

Rechtsverbindlich
Bekanntmachung
am

5.9.1967

Großsenkorfden den

*der Stadtschreib-
kammer
Oldenburg VI/64
Nr. 2467*

Wagner

Gemeindefunktionär:

Wagner

Planzeichnung Nr. 16
Gemarkung Großsenkorfden, Flur 9/17
1:1000