

BEZIRKSREGIERUNG WESER-EMS

Dienstgebäude (abweichend von unten eingedrucktem Gebäude)

Postanschrift

Bezirksregierung Weser-Ems Postfach 24 47 2900 Oldenburg

Landkreis Leer
2950 Leer

GESEHEN

Leer, den 4.3.1980

LANDKREIS LEER

- Planungsamt -

Der Oberkreisdirektor

Im Auftrage:

(Bitte bei Antwort angeben)

Mein Zeichen

309.5-21192-57021

9/3

Landkreis
Leer/Ostfriesland
Empf.: -3.MRZ 1980

Ihr Zeichen Ihre Nachricht vom
IV/610-Mü/K1 -
01.02.1980

(04 41)
22 22- 3 85
oder 22 22-1

Oldenburg
26.02.80

Städtebau;
Einvernehmliche Festlegung einer Splittersiedlung in der Stadt Weener /
Stapelmoorer Straße (L 31)
Anlagen: 3 Planskizzen
1 Durchschrift dieser Verfügung


Hiermit bestätige ich die durch gemeinsame Ortsbesichtigung am 28.11.79
einvernehmliche Festlegung des in der anliegenden Planskizze näher bezeich-
neten Gebietes der Stadt Weener als Siedlungssplitter.

Gemäß Ziffer 3.2 meiner Verfügung vom 06.09.1978 - Az. 213-214-2112 (Zu-
stimmungsverzicht) lege ich hiermit gemäß § 36 (2) BBauG fest, daß im
Falle der Errichtung von Wohngebäuden meine Zustimmung nicht erforderlich
ist.

Auf die analoge Anwendung der Bestimmungen des § 34 BBauG weise ich hin.

Im Auftrage

Mack

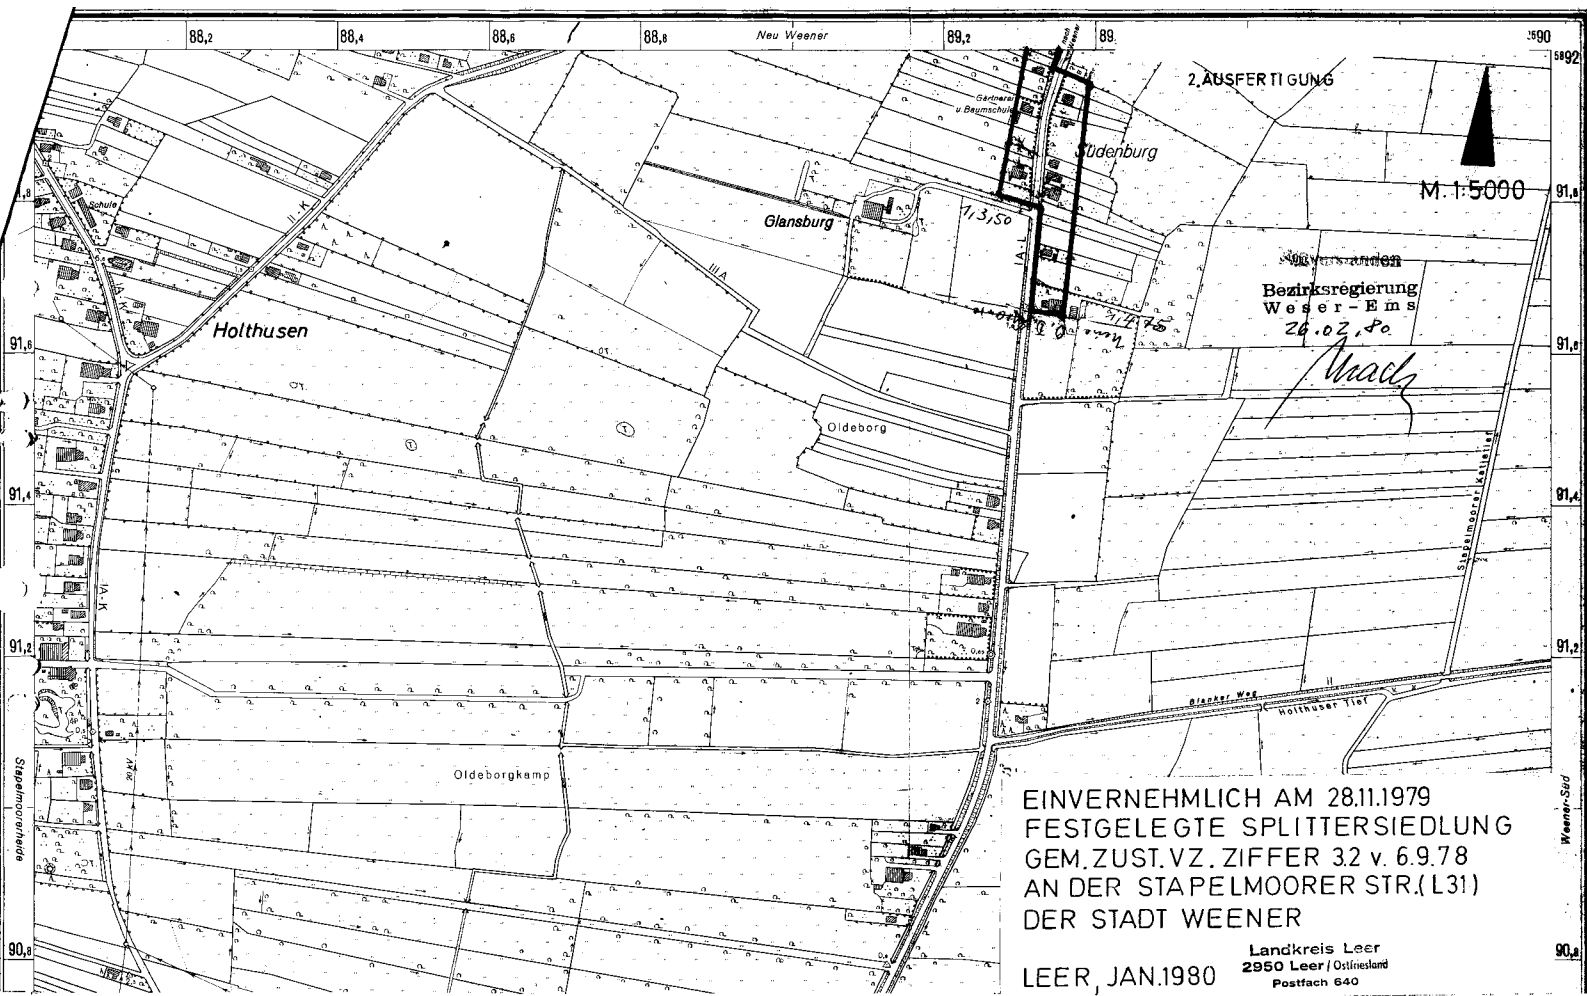

2. AUSFERTIGUNG

M. 1:5000

Bezirksregierung
Weser-Ems
26.02.80

Wald

EINVERNEHMLICH AM 28.11.1979
FESTGELEGTE SPLITTERSIEDLUNG
GEM. ZUST. VZ. ZIFFER 32 v. 6.9.78
AN DER STAPELMOORER STR. (L31)
DER STADT WEENER

LEER, JAN. 1980
Landkreis Leer
2950 Leer / Ostfriesland
Postfach 640