


Übersichtsplan

8890 A

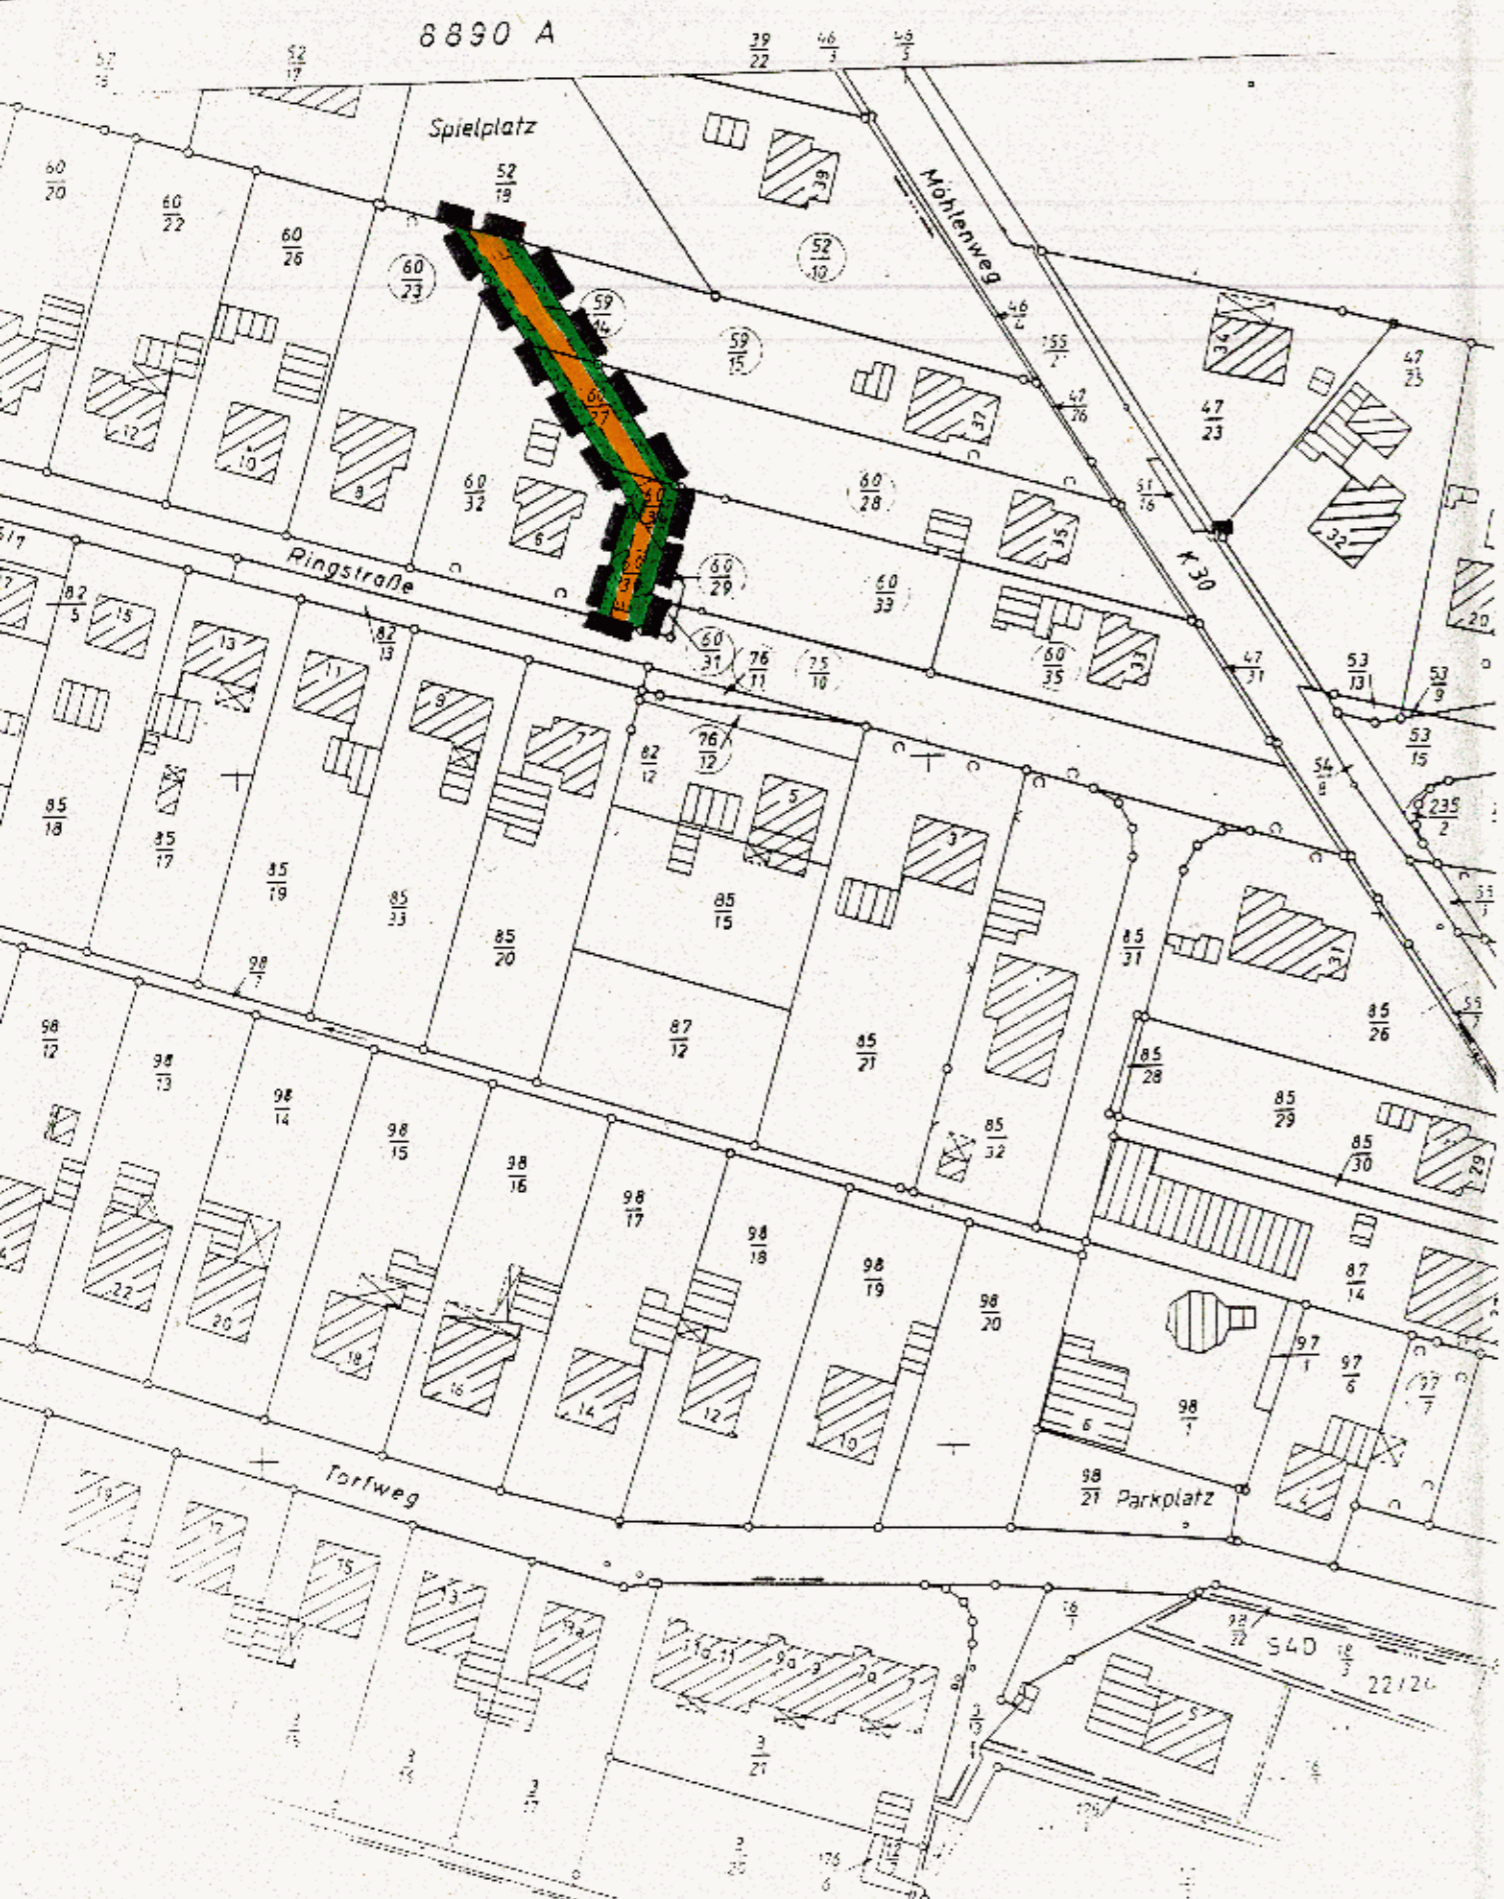

Planzeichenerklärung



Grünfläche mit Fußweg



Grenze des räumlichen Geltungsbereiches der 4. Änderung des Bebauungsplanes Nr. 29 S "Stapelmoor West"