


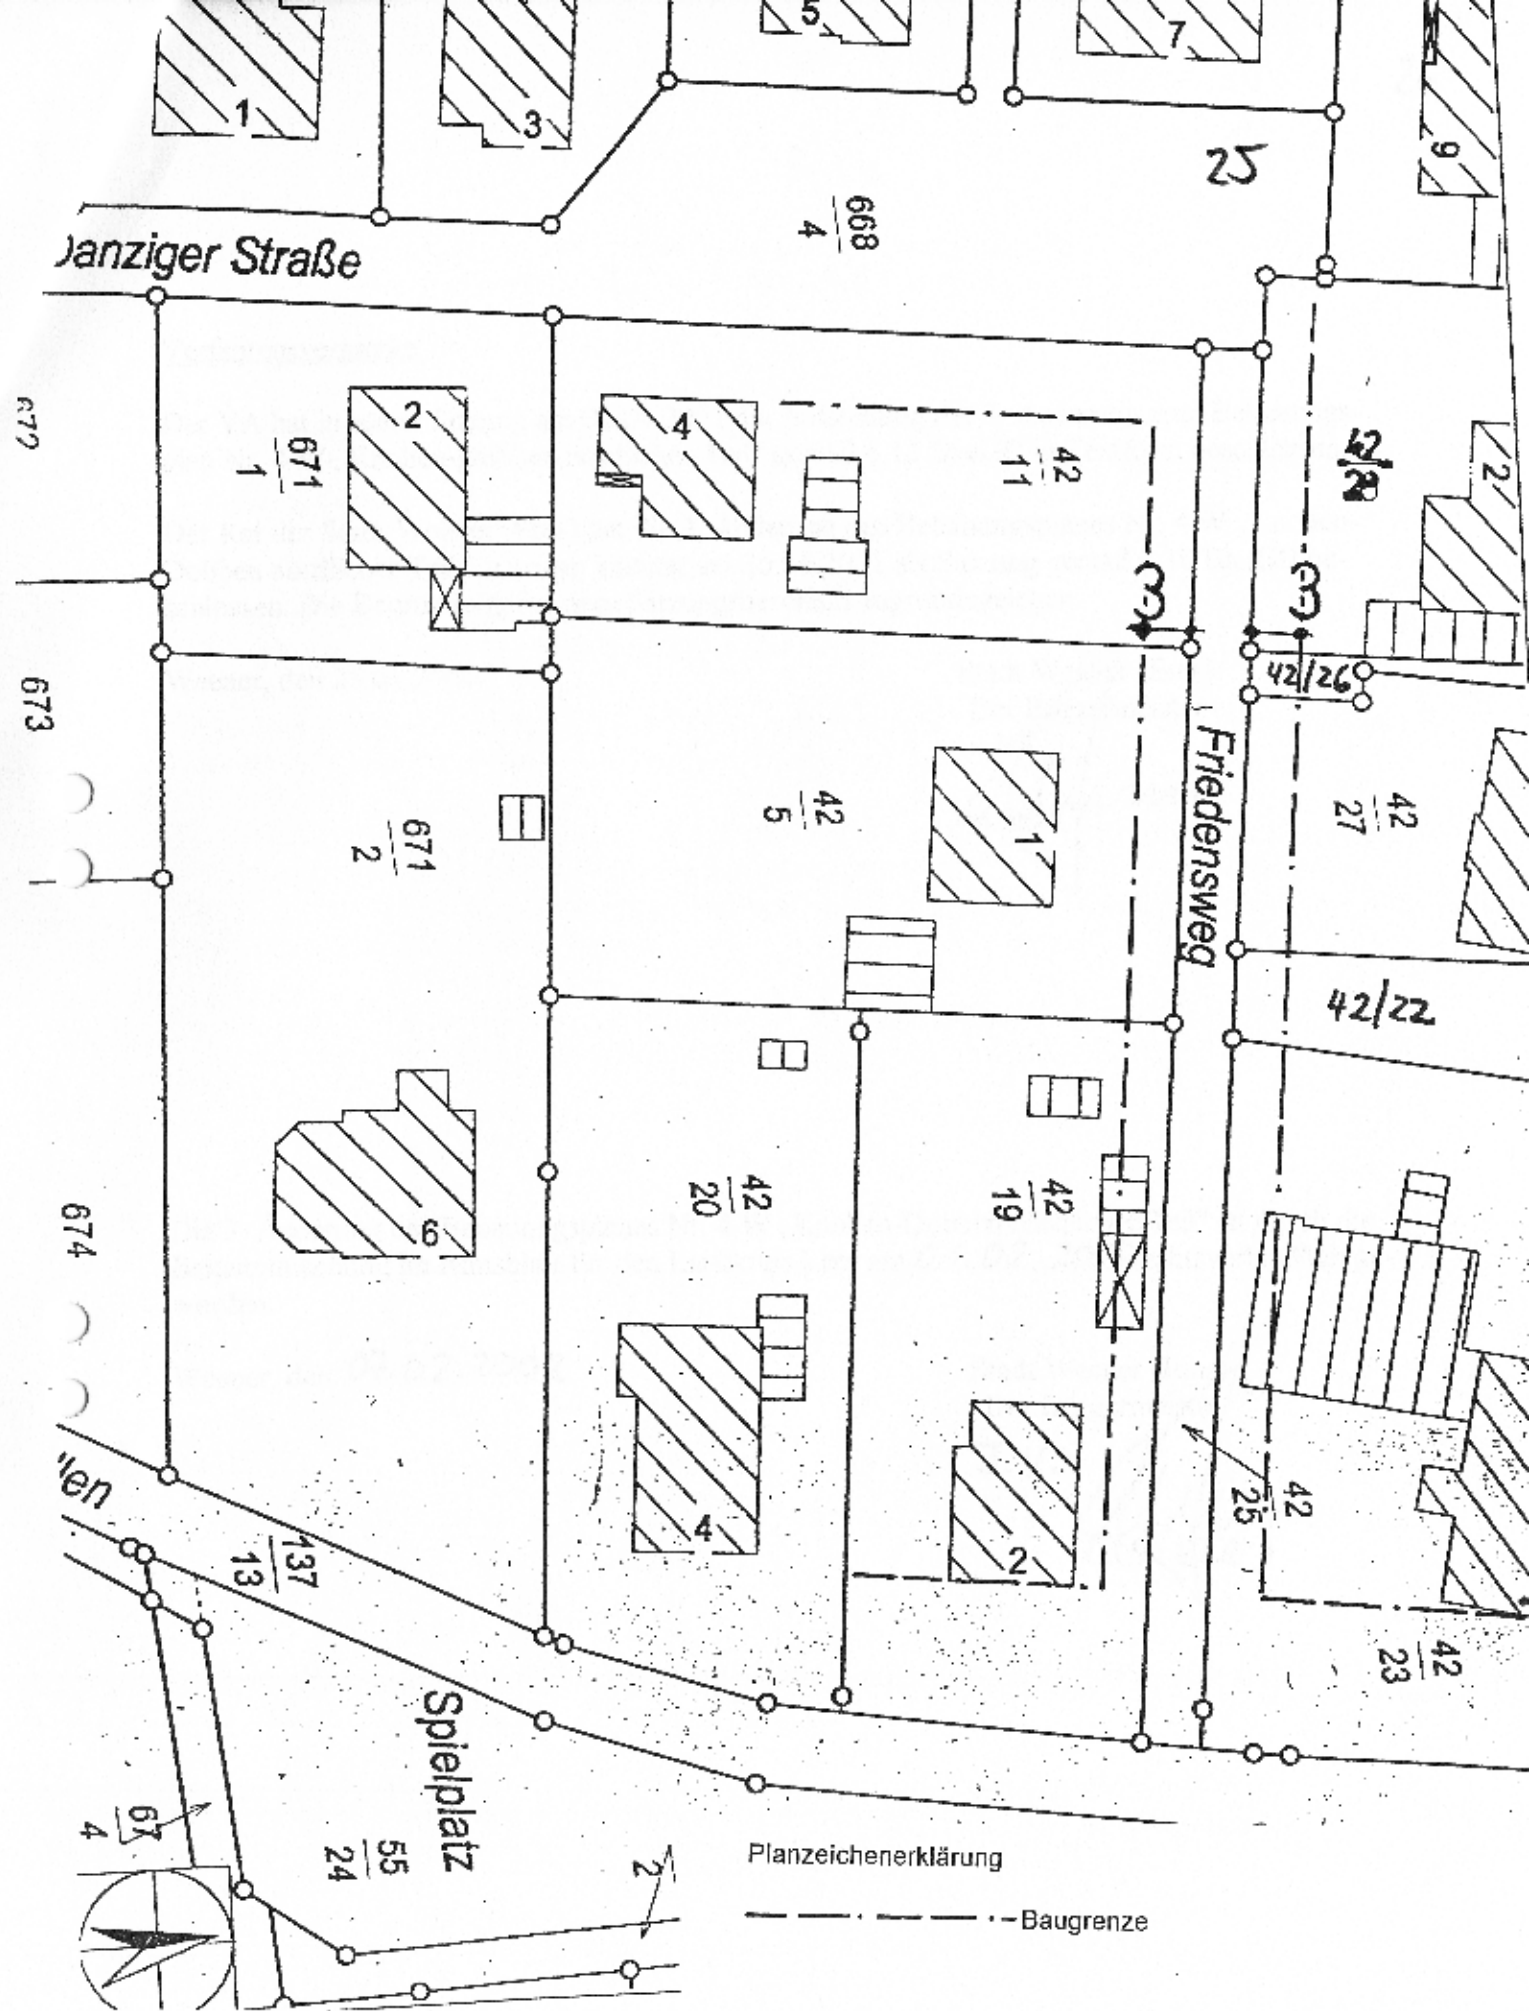

3. Änderung des Bebauungsplanes
 Nr. 4 W „Knollen-Dobben nördlicher Teil“
 Der Stadt Weener M 1:500