


Nr. 46 WM

TEILBEBAUUNGSPLAN
F.D. ERSCHLIESSUNG DER FLURST. 57/58, FLUR 13
GEMARKG. WEENERMOOR
ORTSTEIL MÜHLENWARP

M
1
1000

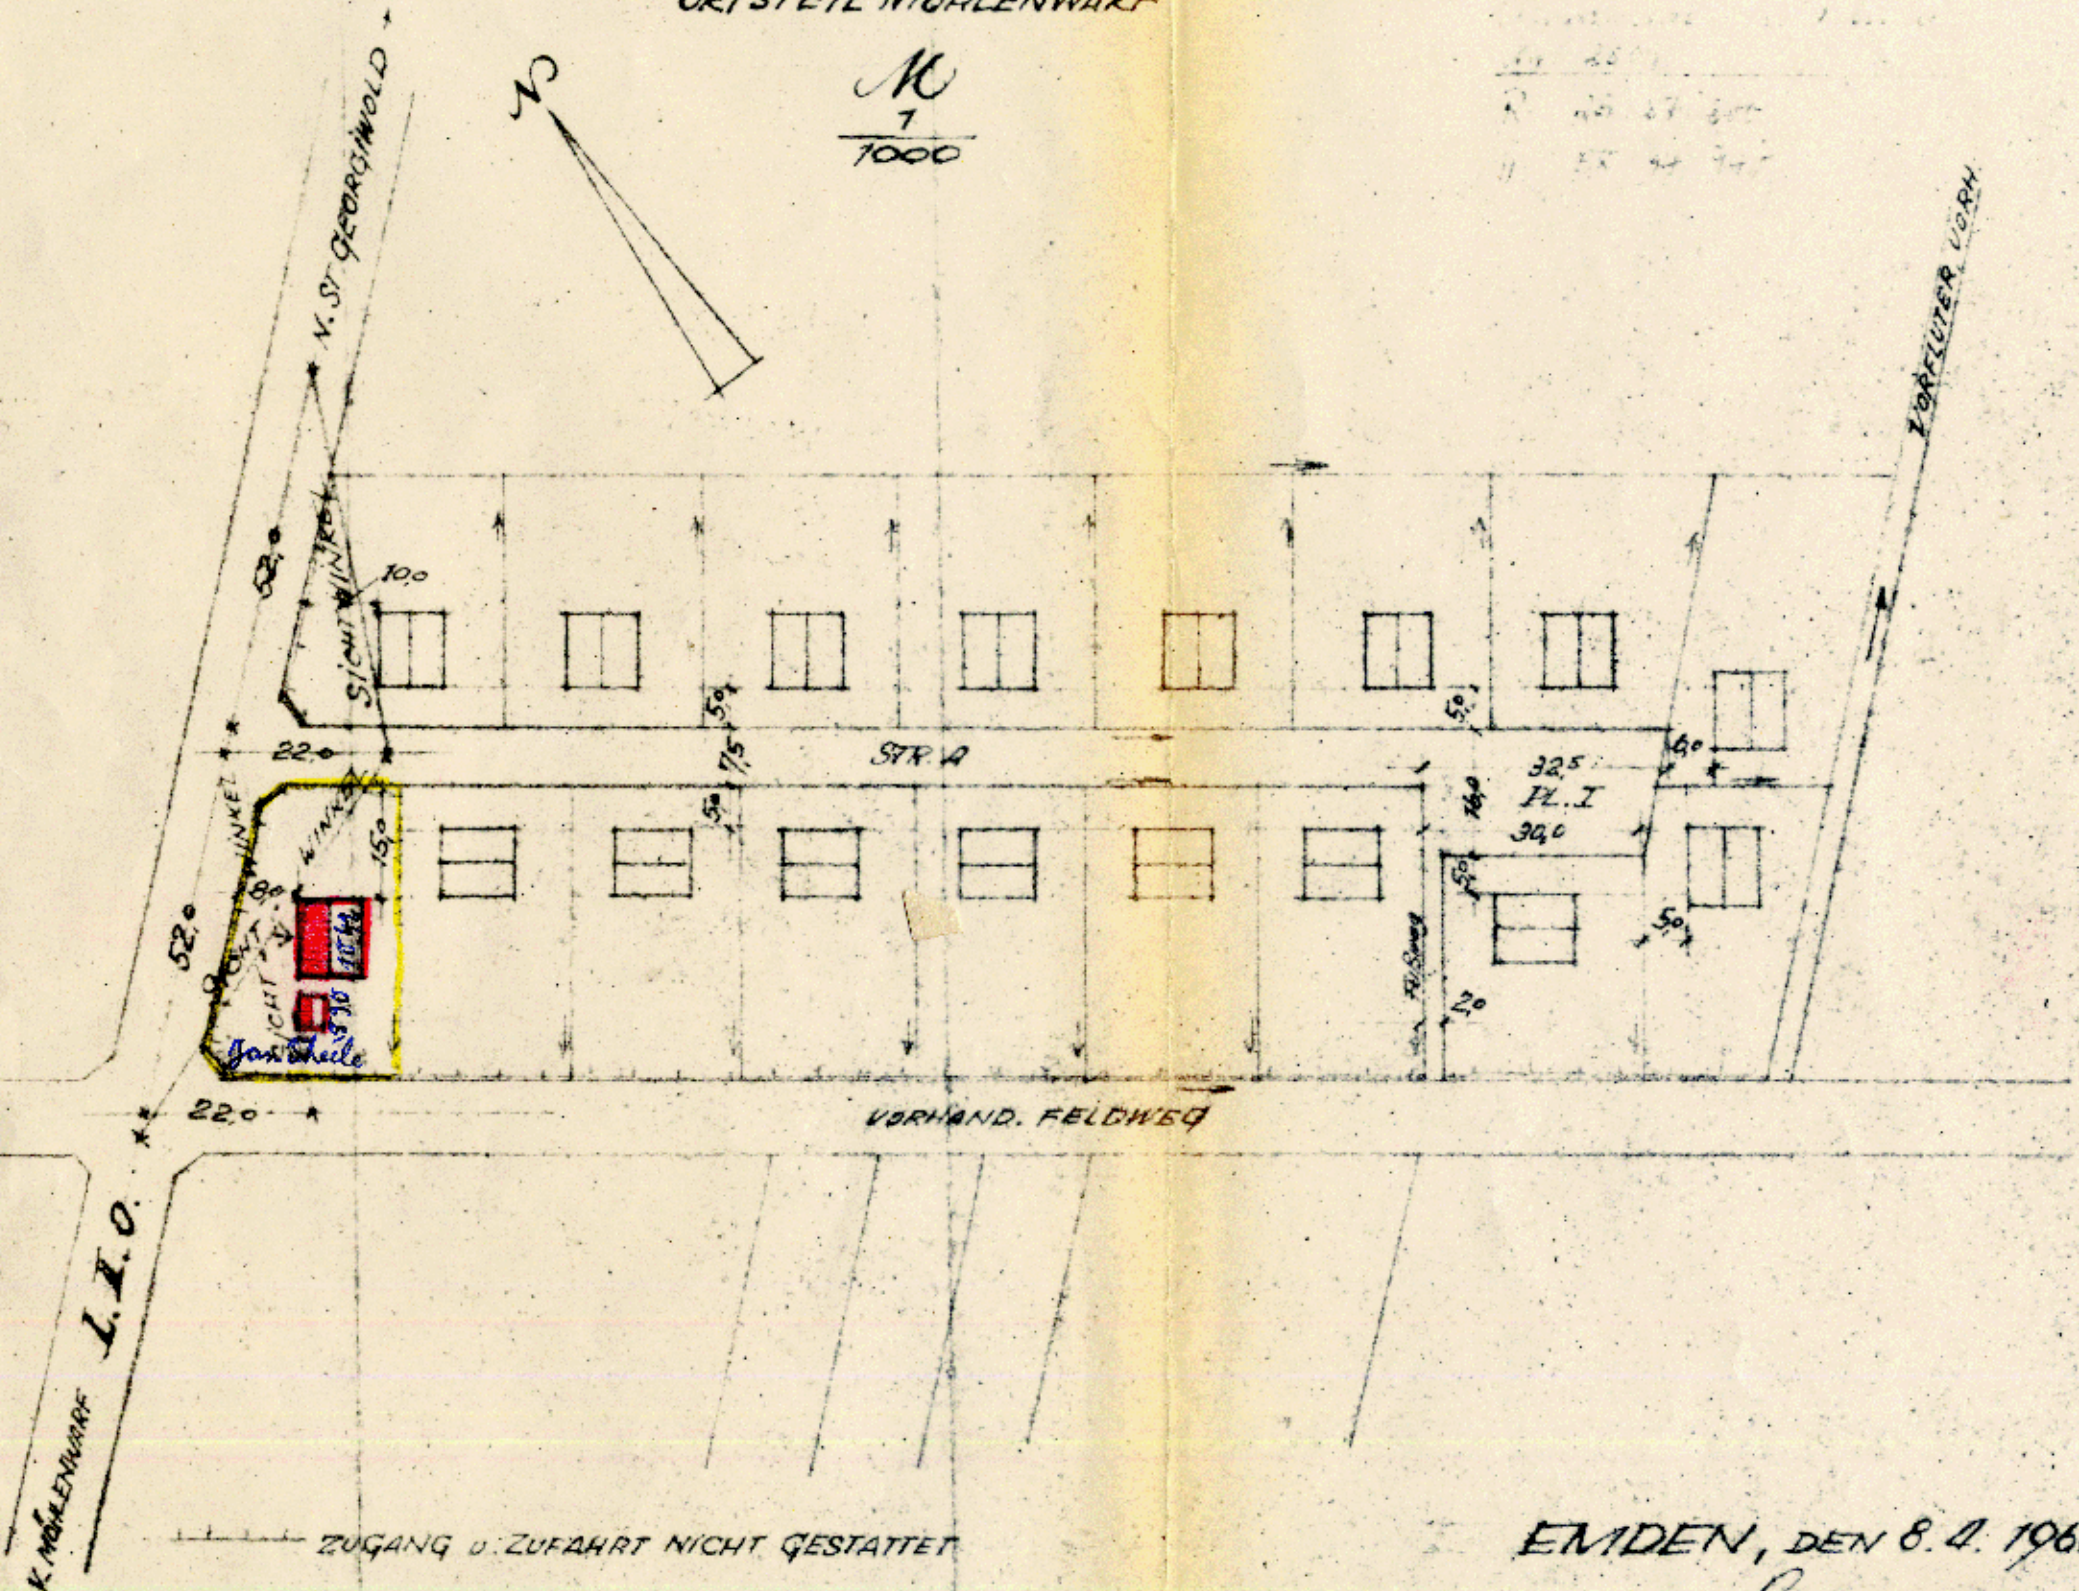

EMDEN, DEN 8. 4. 1960
Dr. Stueckradt