


Bebauungsplan Nr. 2 Ortsteil Neubingum

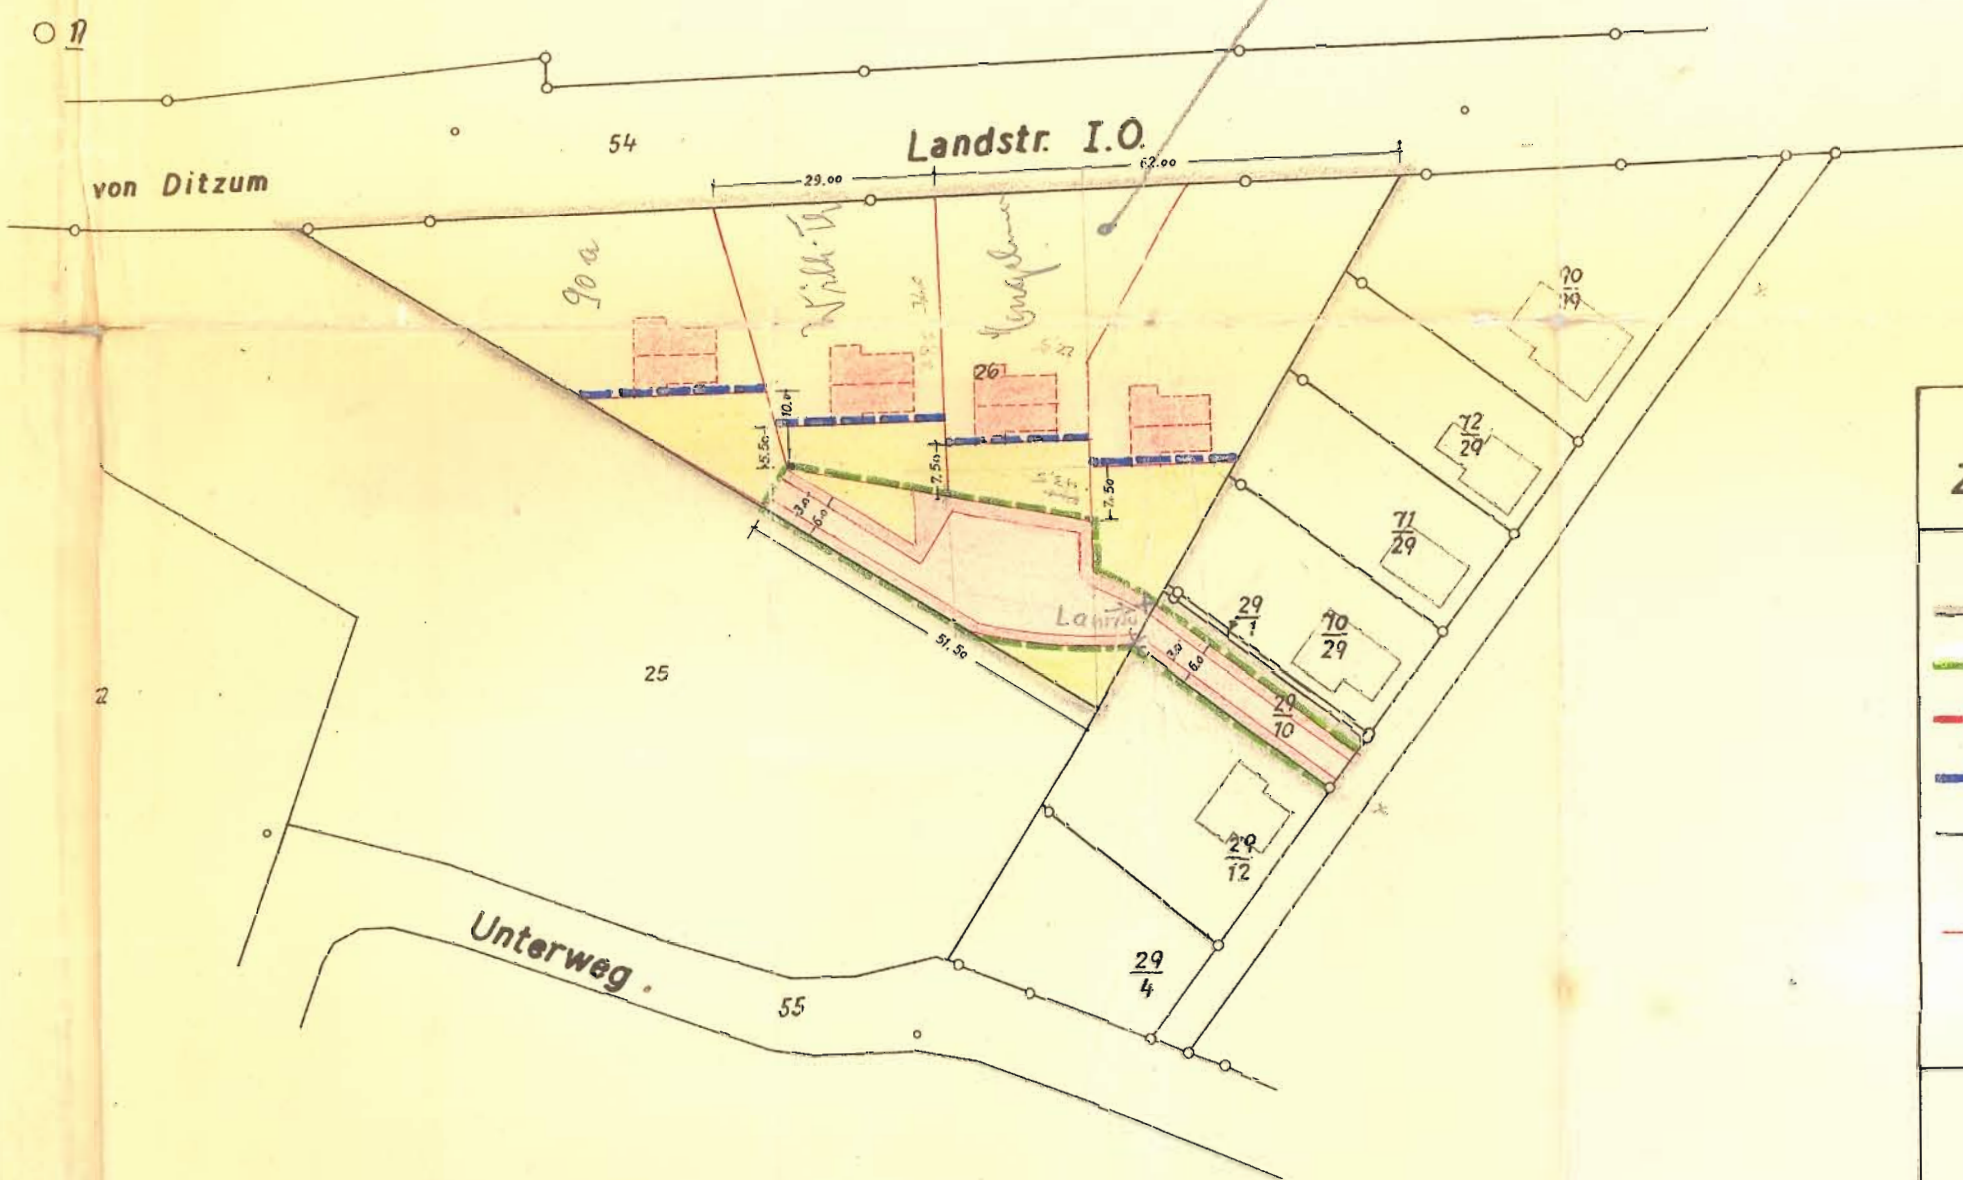

WS I-0
012 (012)



Zeichenerklärung

— GRENZE DES PLANGEBIETES	VORHANDENE GEBÄUDE
— STRASSENFLUCHTLINIE	GEPLANTE GEBÄUDE
— BUAFLUCHTLINIE, zwingend	VORGARTEN
— BUAFLUCHTLINIE, Baugrenze	FAHRBAHN
— EIGENTUMS- bzw. GRUNDSTÜCKSGRENZE, alt	BÜRGERSTEIG
— EIGENTUMS- bzw. GRUNDSTÜCKSGRENZE, neu	— STATIONIERUNG f. Längenprofil

AUFGESTELLT:
Leer, den 19. 1. 1962
Landkreis Leer
Der Oberkreisdirektor

M. Müller

BESCHLOSSEN:
gemäß § 10 des Bundesbaugesetzes
vom 23. Juni 1960
Bingum, den 1. 2. 1962
Der Verwaltungsausschuss

H. Hühning
Bürgermeister

Der Bebauungsplan hat ausgele-
gen gemäß § 12 des Bundesbaue-
setzes in der Zeit vom 10. 2. 1962
bis 11. 3. 1962
Bingum, den 13. 3. 1962

H. Hühning
Bürgermeister