


### 3. Änderung Bebauungsplan Nr. 26

(vereinfachte Änderung gem. § 13 BauGB)

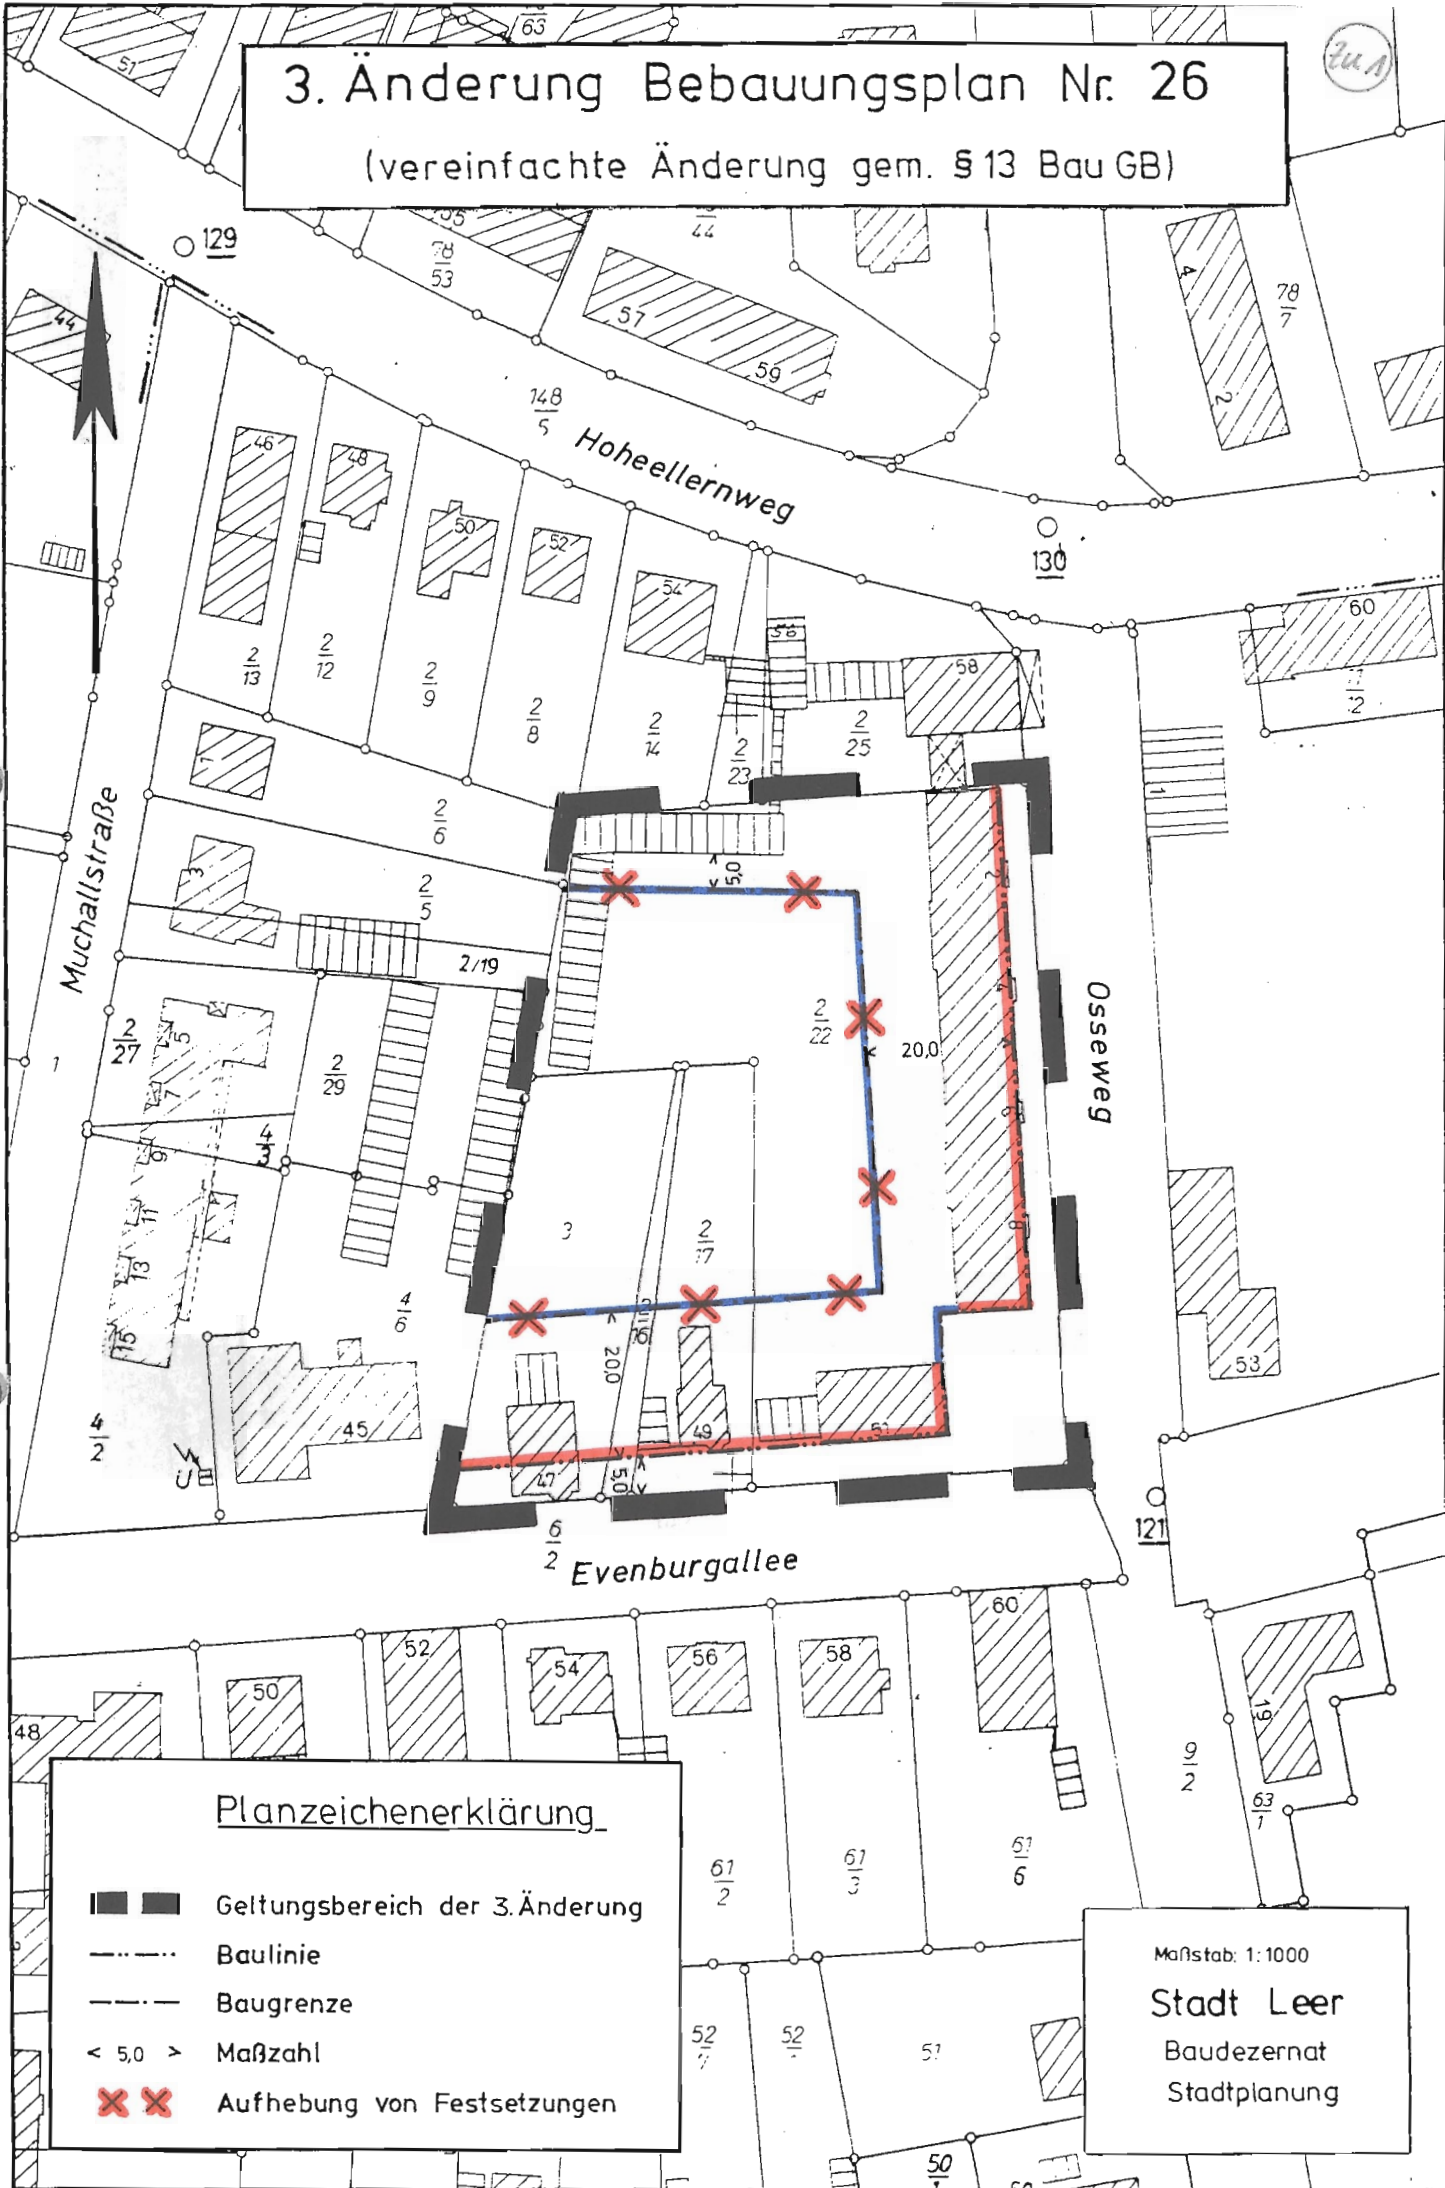

#### Planzeichenerklärung

- ■ ■ Geltungsbereich der 3. Änderung
- Baulinie
- Baugrenze
- < 5,0 > Maßzahl
- × × Aufhebung von Festsetzungen

Maßstab: 1:1000

Stadt Leer

Baudezernat  
Stadtplanung