


Bebauungsplan Nr. 2

für das Flurstück 62/31, Flur 4 ostwärts der Rymeerstraße

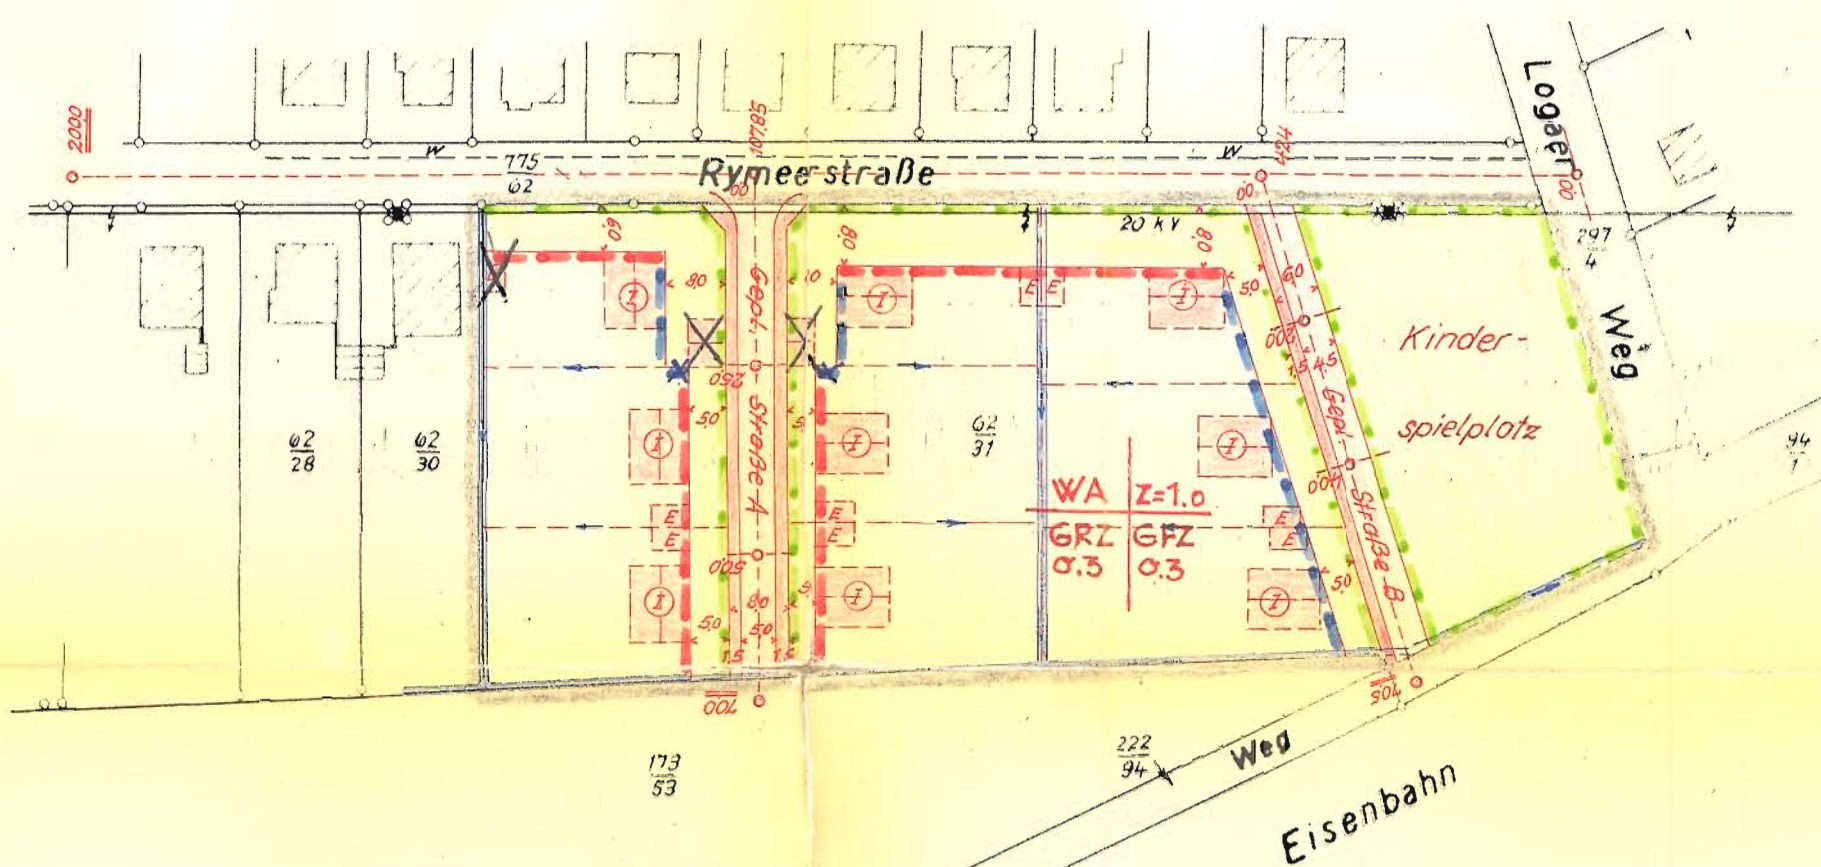

Genehmigt
gemäß § 41 des Bundesbaugesetzes
vom 28. Juni 1960 - (BGBl. I S. 341) -
Aurich, den 28. 1. 1962
Der Regierungspräsident
-I/H-
Im Auftrage:
544.2 (2338)



Verkehrsmäßig geprüft
Leer, den 2. 10. 1962
Der Oberkreisdirektor

Wasseraufsichtlich geprüft
Leer, den 2. 10. 1962
Der Oberkreisdirektor

Wasserwirtschaftlich geprüft
Leer, den 31. 10. 1962
Wasserwirtschaftsamt Aurich
Außenstelle Leer

Als Satzung beschlossen
vom Rat der Gemeinde Heisfelde
gemäß § 10 BBauG am 27. 9. 1962
Heisfelde, den 28. September 1962
Der Bürgermeister

Flur 4 Gem. Heisfelde Maßstab 1:1000

Planungsunterlage

Ausgefertigt Leer, den 22. Jan 1962
Katasteramt
KBI 1962 Tit. II Ob. Reg. Verm. Rat

Zeichenerklärung

- Flurstücksgrenze
- Straßenbegrenzungslinie, neu
- Baulinie, neu und zwingend
- Baulinie (Baugrenze), neu
- Grundstücksgrenze, geplant
- Vorhandene Gebäude
- Geplante Gebäude
- Stationierung für Längenprofil
- Grenze des Bebauungsplangebietes
- Eigentums bzw. Grundstücksgrenze
- Fahrbahn, geplant
- Fußweg, geplant
- Vorgarten
- Fließrichtung für die Entwässerung
- Wasserleitung

Die Richtigkeit der Planungsunterlage in vermessungstechnischer Hinsicht entspricht den Anforderungen des RdErl. d. Nds. MfVfuk vom 12. 9. 1961 (Nds. MBl. S. 942)

Aufgestellt:
Leer, den 15. Juni 1962
Hahleki
Ing. für Verm. Technik

Aufstellung und öffentliche Auslegung beschlossen
vom Rat der Gemeinde Heisfelde
gemäß § 2 (1 u. 6) des Bundesbaugesetzes vom 23. Juni 1960 (BGBl. I S. 341) - BBauG -
am 25. Juni 1962
Heisfelde, den 26. Juni 1962
Der Bürgermeister Der Gemeindevorstand

Hat öffentlich ausgelegt
gemäß § 2 (6) BBauG vom 2. Juli 1962
bis 2. Aug. 1962 (Ort und Dauer der Auslegung in den beiden Tageszeitungen am 28. Juni 1962 bekanntgemacht)

Heisfelde, den 3. Aug. 1962
Der Gemeindevorstand

Leer, den 1. Okt. 1962
Katasteramt
Ob. Reg. Verm. Rat

