


# 1. Änderung Bebauungsplan Nr. 102 (vereinfachte Änderung gem. § 13 BBauG)

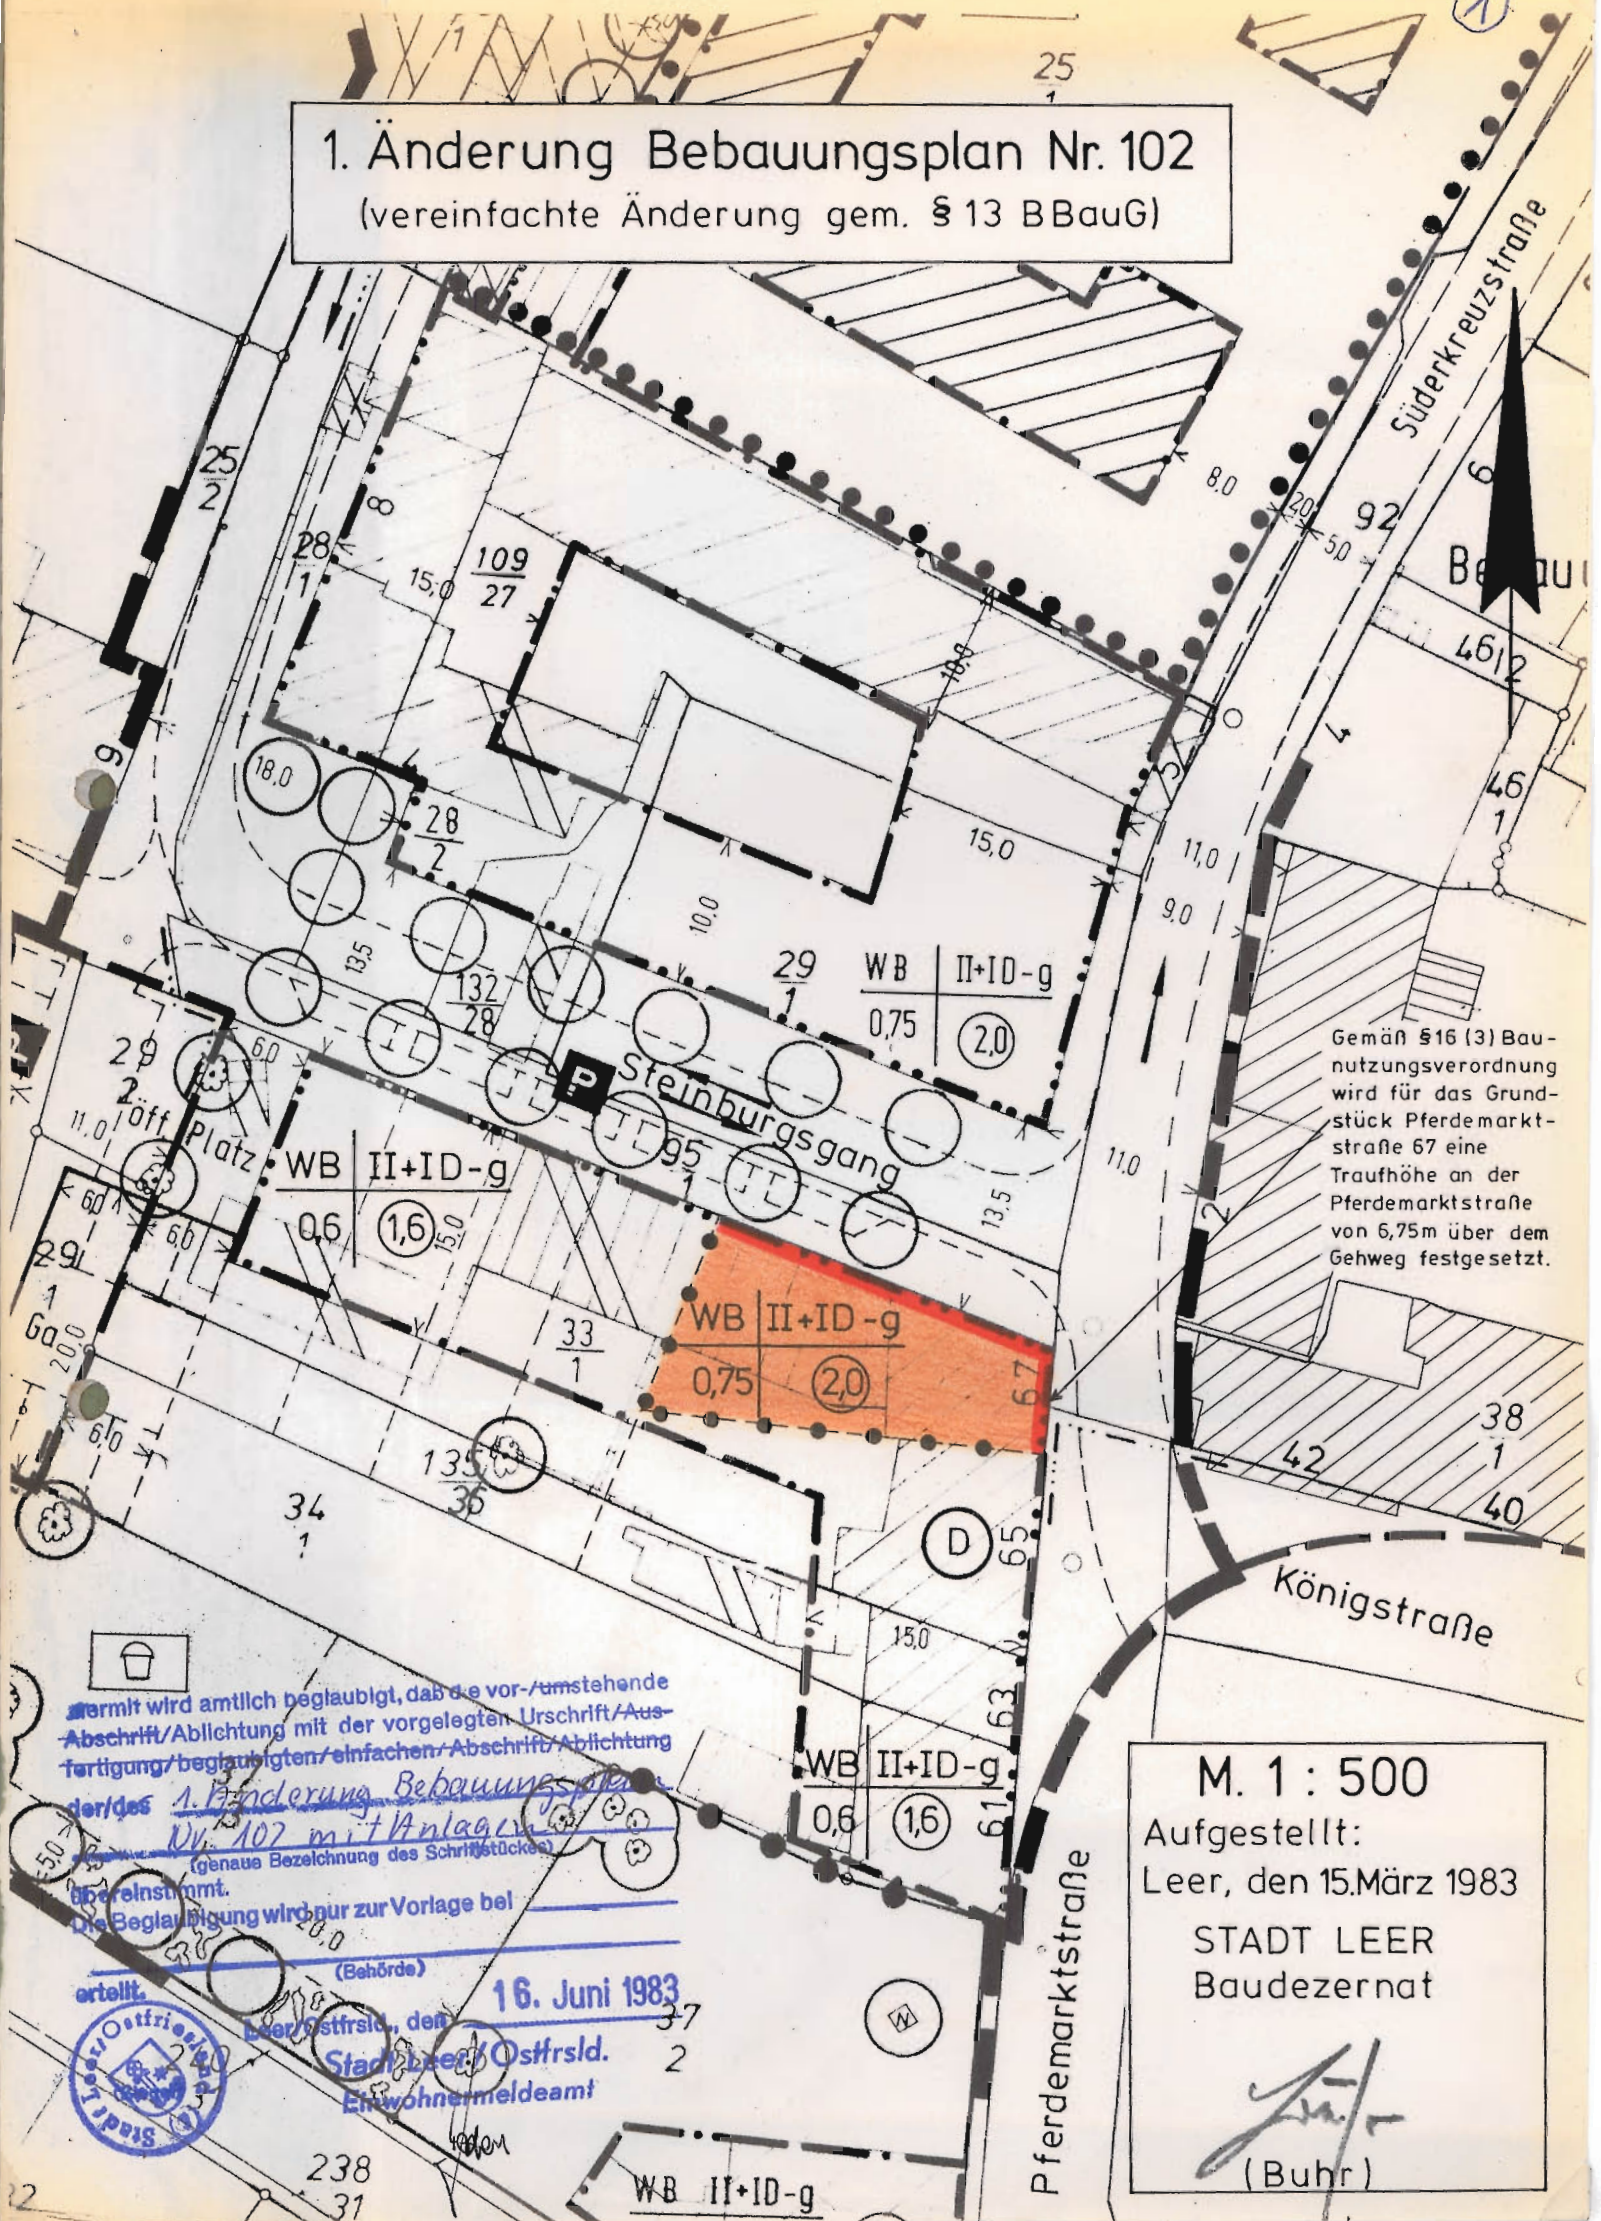

Gemäß §16 (3) Bau-  
nutzungsverordnung  
wird für das Grund-  
stück Pferdemarkt-  
straße 67 eine  
Traufhöhe an der  
Pferdemarktstraße  
von 6,75m über dem  
Gehweg festgesetzt.

Es wird amtlich beglaubigt, daß die vor-/umstehende  
Abschrift/Ablichtung mit der vorgelegten Urschrift/Aus-  
fertigung/beglaubigten/einfachen/Abschrift/Ablichtung  
der/des 1. Änderung Bebauungsplan  
Nr. 102 mit Anlagen  
(genaue Bezeichnung des Schriftstückes)  
übereinstimmt.  
Die Beglaubigung wird nur zur Vorlage bei

erteilt.

(Behörde)

16. Juni 1983

Leer/Ostfriesland, den  
Stadt Leer/Ostfriesland  
Einwohnermeldeamt



M. 1 : 500

Aufgestellt:  
Leer, den 15. März 1983  
STADT LEER  
Baudezernat

*(Signature)*  
(Buhr)