


Bebauungsplan Nr. 11

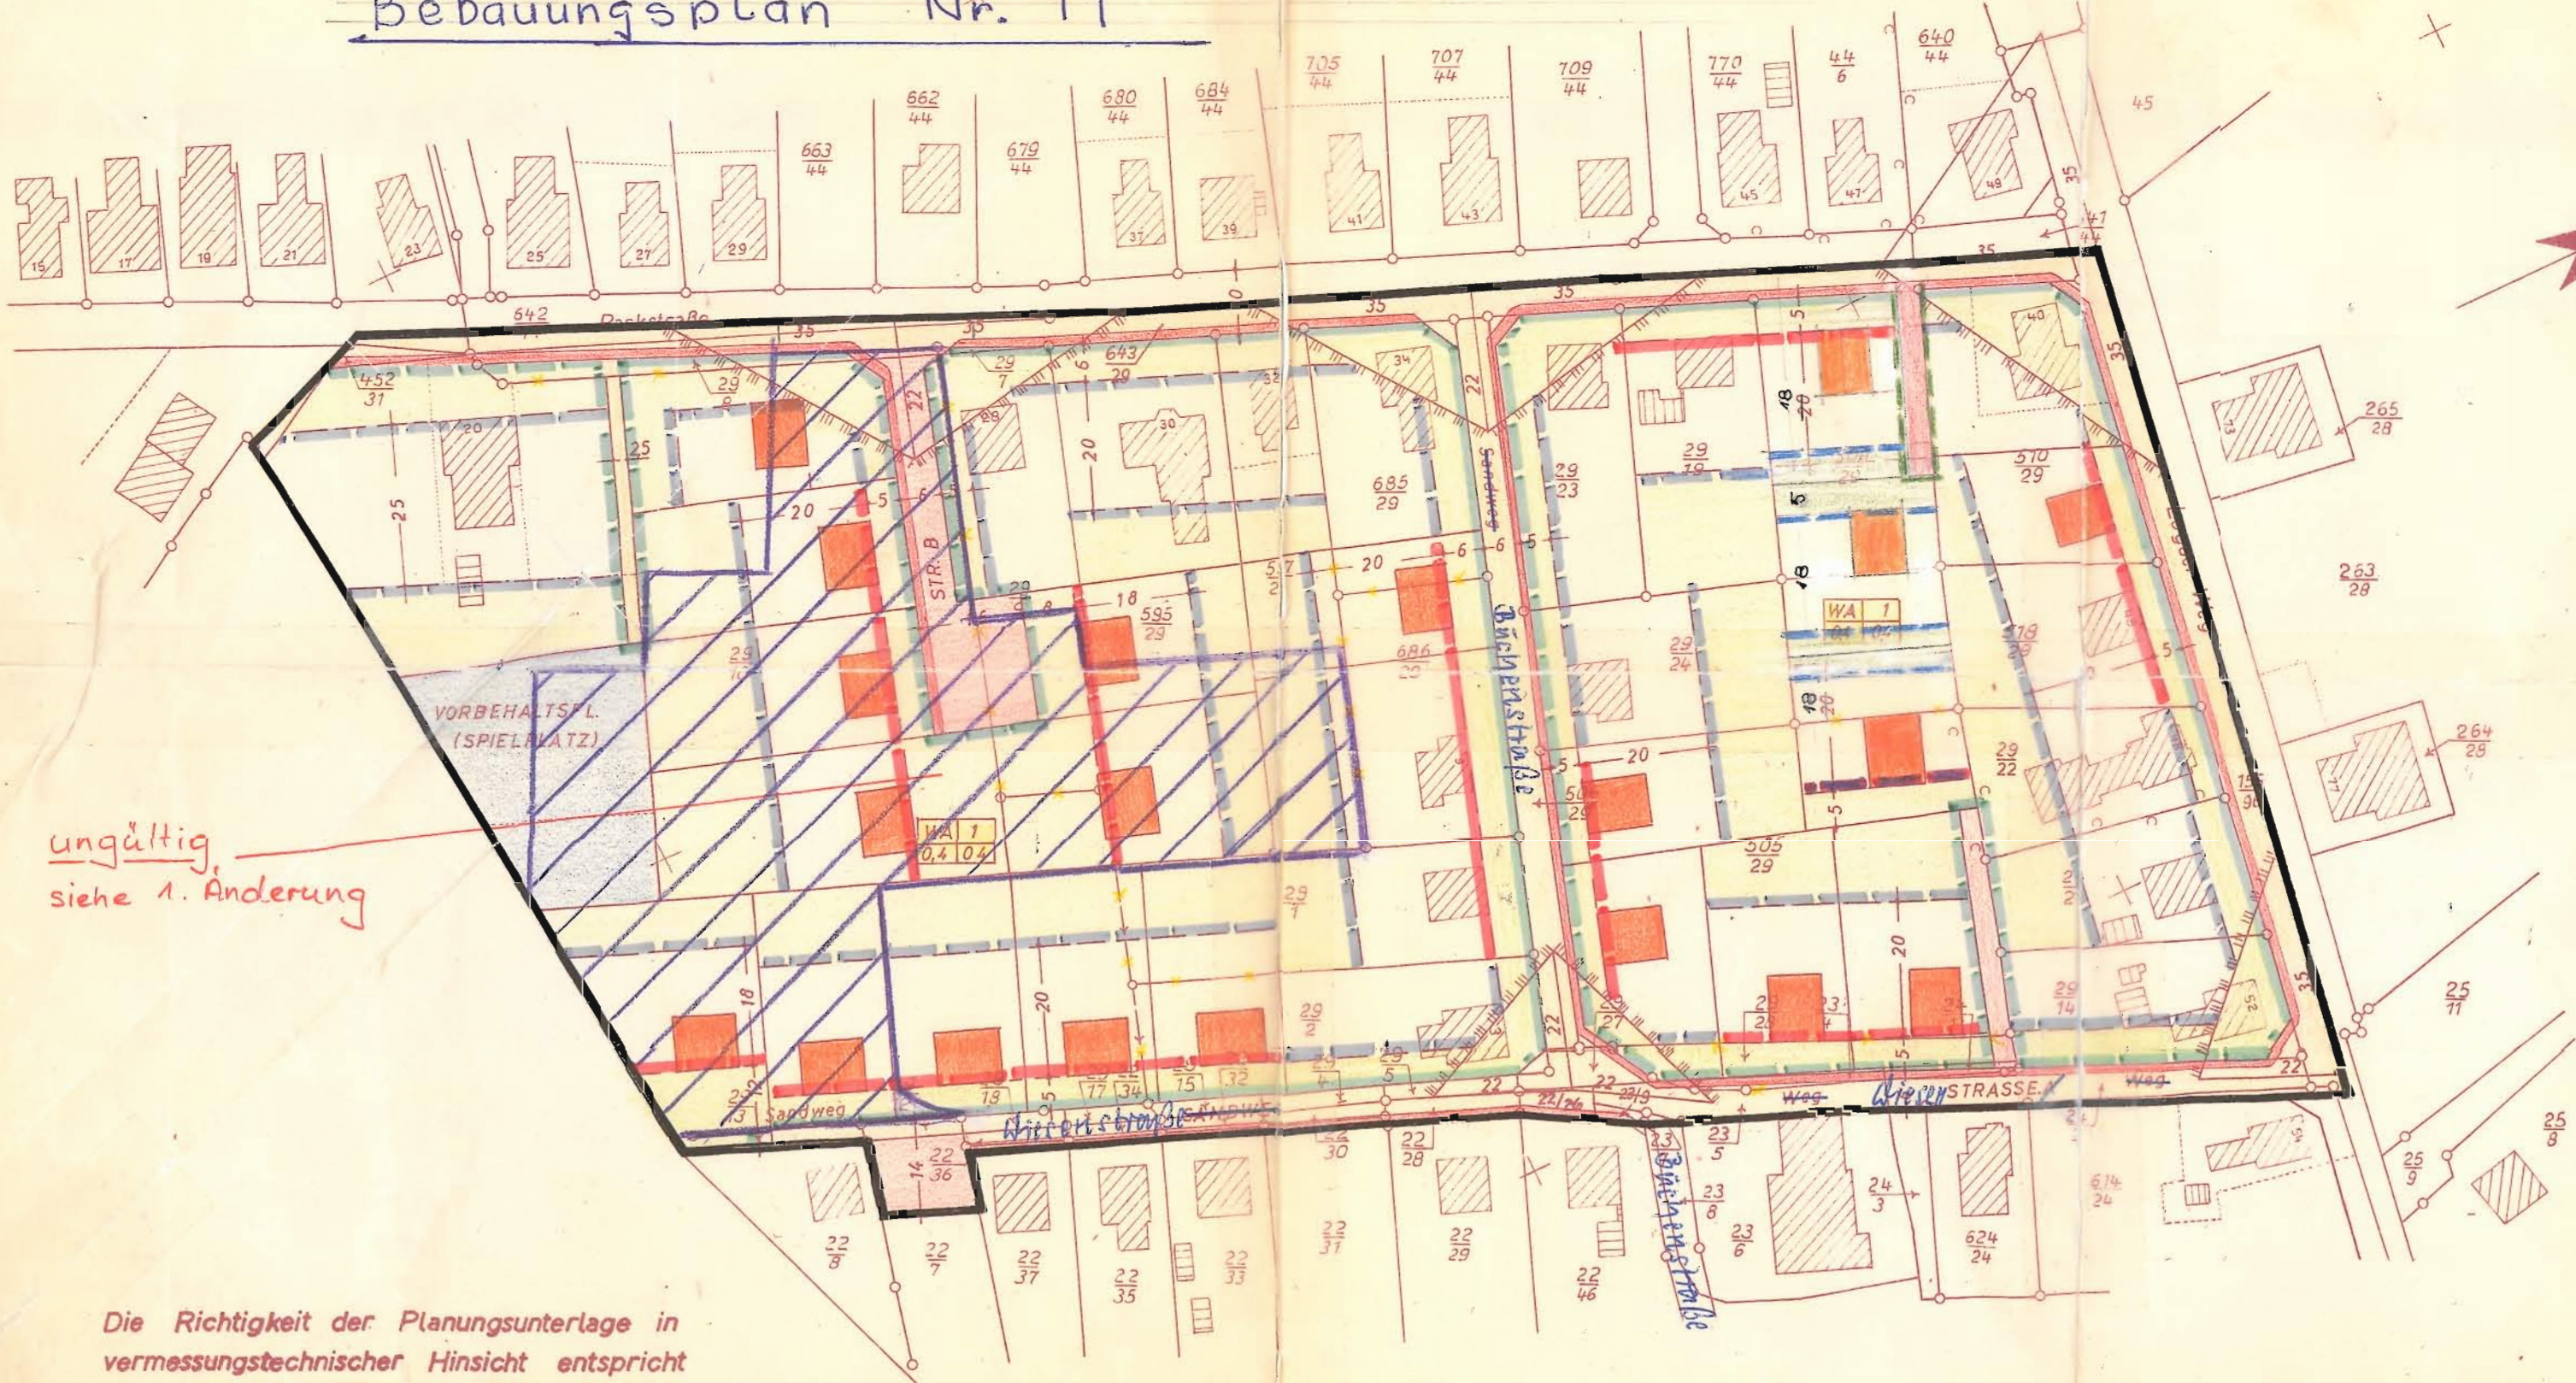


ungültig
siehe 1. Änderung

Die Richtigkeit der Planungsunterlage in vermessungstechnischer Hinsicht entspricht den Anforderungen des RdErl. des Nds. MfVFuK vom 12.9.1961 (Nds.M.Bl.S.942)

Leer, den
Katasteramt

Ob. Reg. Verm. Rat

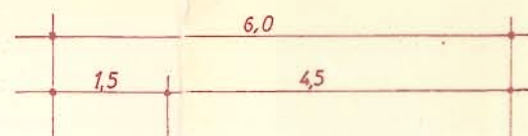

SANDWEG, STR. A, STR. B,

Tur 4 Gemarkung Heisfelde

1:1000

Ausgefertigt Leer, den 29. November 1962

Katasteramt

K.B.I. 37/62 Tit.11
31/64

Ob. Reg. Verm. Rat

Zeichenerklärung

- Flurstücksgrenze
- Straßenbegrenzung, geplant
- Straßenbegrenzung, vorhanden
- Zwingende Baulinie, geplant
- Zwingende Baulinie, vorhanden

- Baugrenze, geplant
- Baugrenze, vorhanden
- Bebauung, geplant
- Bebauung, vorhanden
- Private Freifläche

- Öffentliche Verkehrsfläche, geplant
- Öffentliche Verkehrsfläche, vorhanden
- Grenze des Bebauungsplangebietes
- Sichtdreieck (Bewuchs über 0,8m unzul.)
- Flurstücksgrenze, aufzuheben

Art und Maß der baulichen Nutzung

Bezeichnung des Gebietes	Anzahl der Geschosse (Z)
Wohngebiet	WA 2-1
Grundflächenzahl (GRZ)	0,4 0,4
Geschoßflächenzahl (GFZ)	
offene Bauweise (O)	

Aufstellung und öffentliche Auslegung beschlossen vom Rat der Gemeinde Heisfelde gemäß § 2 (1 u. 6) des Bundesbaugesetzes vom 23. Juni 1960 (BGBl. I S. 341) -BBauG- am 22.7.63

den 13.5.64
Bürgermeister / Gemeindedirektor

Hat öffentlich ausgelegt gemäß § 2 (6) BBauG vom 3.8.63 bis 2.9.63. (Ort und Dauer der Auslegung in der Tageszeitung am 25.7.63 bekanntgemacht)

den 13.5.64
Bürgermeister / Gemeindedirektor

Als Satzung beschlossen vom Rat der Gemeinde gemäß § 10 BBauG am 6.5.64

den 13.5.64
Bürgermeister / Gemeindedirektor

Genehmigungsvermerk:

Genehmigt gemäß § 11 des BBauG vom 23. Juni 1960 (BGBl. I S. 341)

AURICH, den
Im Auftrage:
giz. Unterschrift
Regierungsbaurät:

Inkrafttreten des Bebauungsplanes
Der Bebauungsplan mit Begründung liegt gem. § 12 BBauG seit dem 10.7.64 offi. aus. Die Genehmigung sowie Ort u. Zeit der Auslegung sind in der Ostfriesen-Zeitung bekanntgemacht worden. Mit diesem Tage ist der Bebauungsplan rechtsverbindlich.

den 10.7.64
Bürgermeister / Gemeindedirektor



Aufgestellt den 12. Mai 1964

Backhaus + Esser
Architekten BDA

Handwritten signature