


1. Änderung Bebauungsplan Nr. 72C

(vereinfachte Änderung gem. § 13 Bau GB)

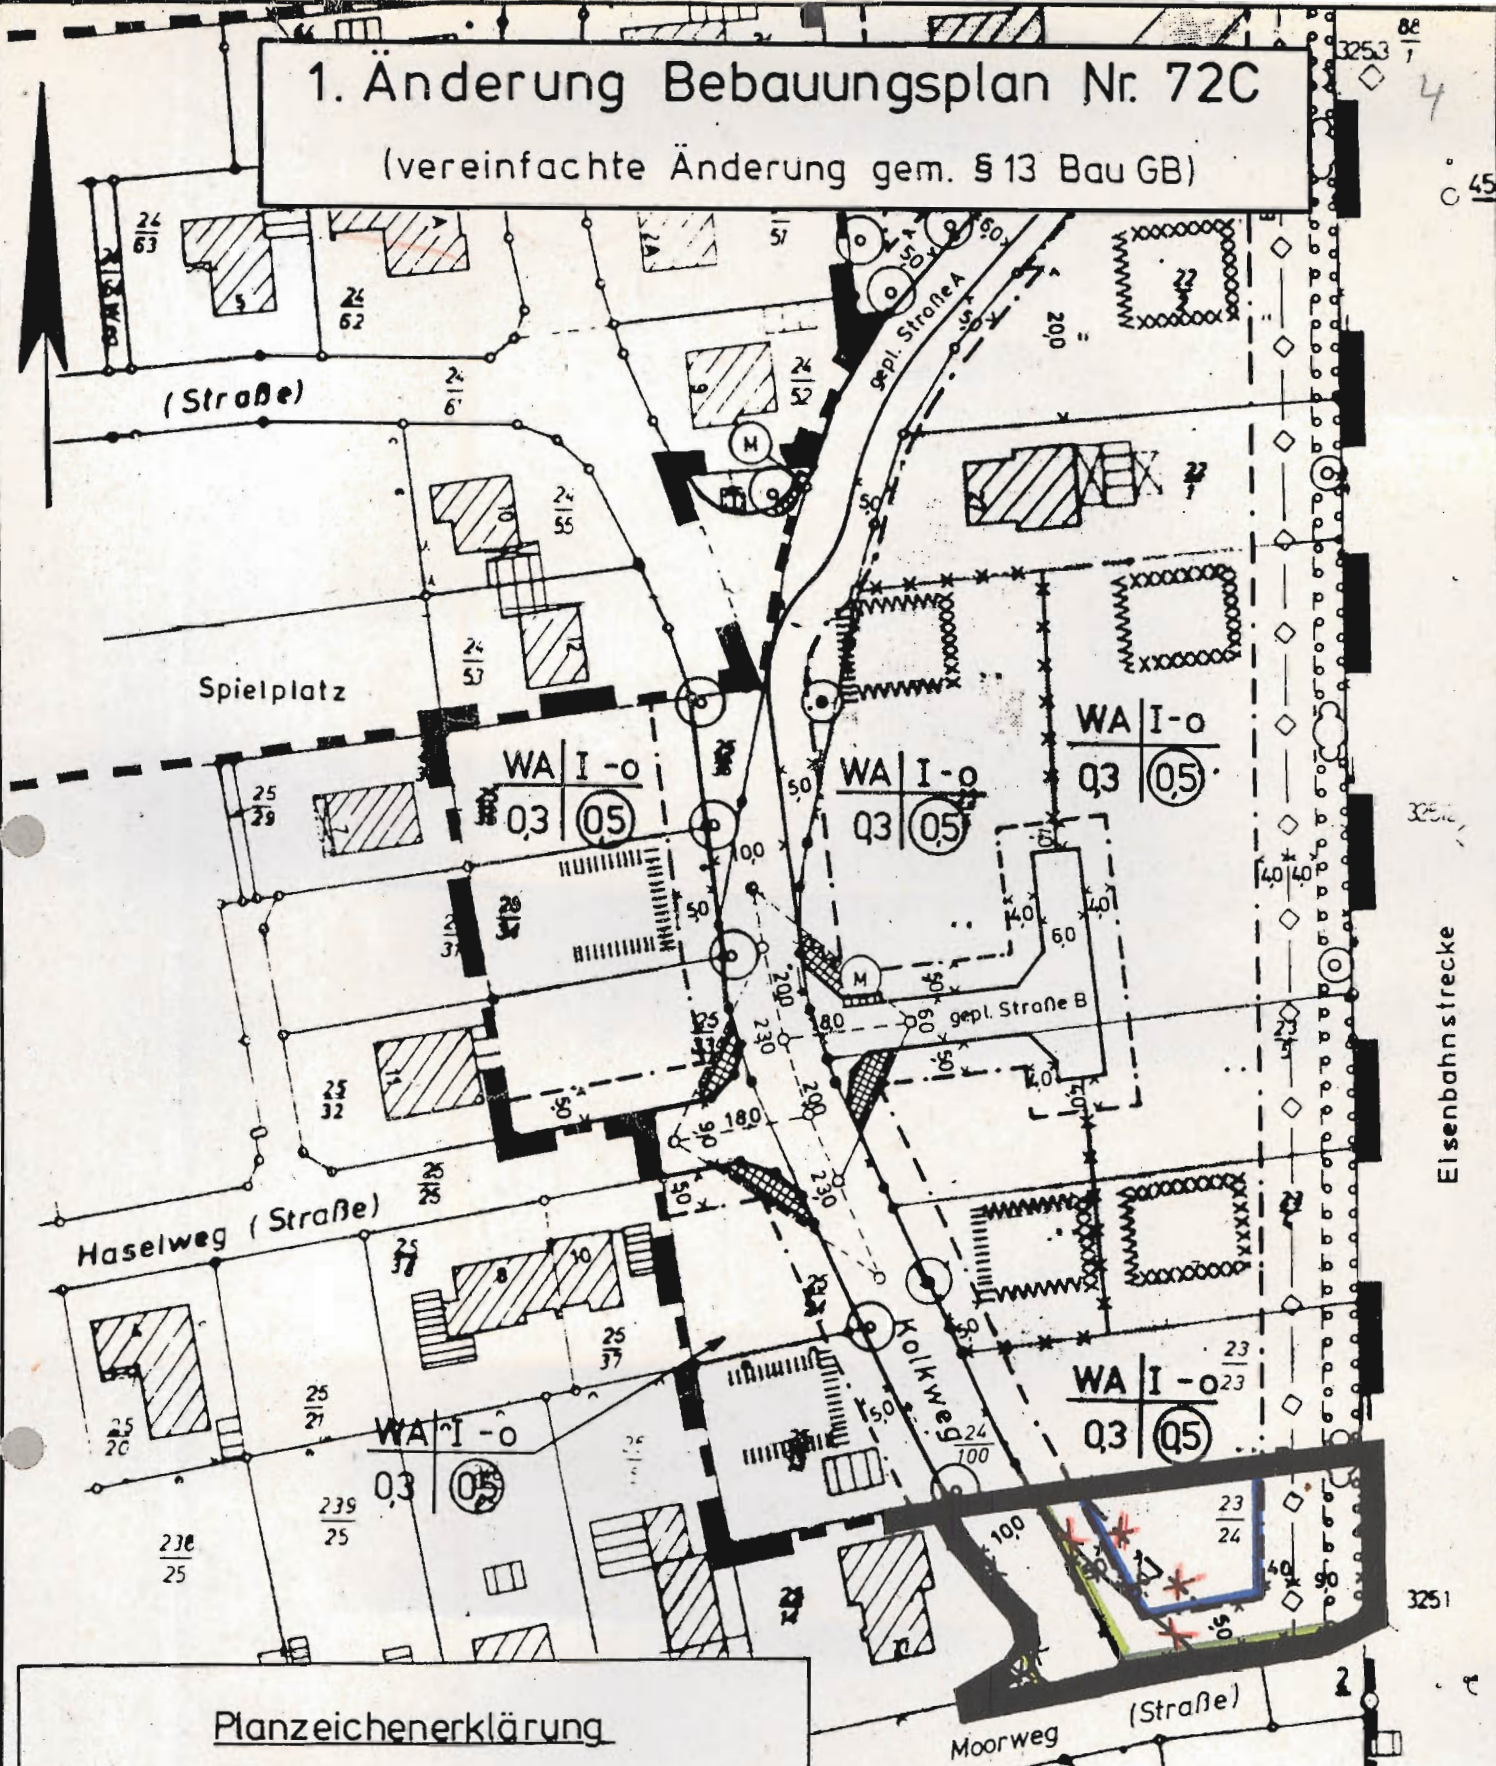

Planzeichenerklärung

- Geltungsbereich der 1. Änderung
- Baugrenze
- Straßenbegrenzungslinie
- < 50 > Maßzahl
- × × Aufhebung von Festsetzungen

Maßstab: 1:1000

Stadt Leer

Baudezernat

Stadtplanung