

BEBAUUNGSPLAN LOGABIRUMERFELD

LOGABIRUM

LANDKREIS LEER/OSTFRIESL.

VERBINDLICHER BAULEITPLAN NR.1 NACH DEM BUNDESBAUGESETZ  
VOM 23. JUNI 1960

AUFGESTELLT:  
IM AUFTRAG UND IM EINVERNEHMEN MIT DER GEMEINDE  
LOGABIRUM  
HANNOVER, DEN 9. FEBRUAR 1962  
ARCHITEKT AURICH - BÜRO FÜR ORTSPLANUNGEN

ÖFFENTLICH AUSGELEGEN:  
IN DER ZEIT VOM 23. 6. 1962 BIS 22. 7. 1962  
LOGABIRUM, DEN 23. 6. 1962  
DER BÜRGERMEISTER: RATHERR:

BESCHLOSSEN:  
DURCH BESCHLUSS DES GEMEINDERATES VOM 30. Mai 1962  
DIESER BEBAUUNGSPLAN BILDET MIT ZUGEHÖRIGER BEGRÜ-  
DUNG EINEN BESTANDTEIL DER SATZUNG VOM 30. Mai 1962  
LOGABIRUM, DEN 30. Mai 1962  
DER BÜRGERMEISTER: RATHERR:

GESEHEN!  
LEER, DEN 1962  
LANDKREIS LEER - DER OBERKREISDIREKTOR:  
I.A.

GENEHMIGT NACH §11 BBAUG.  
MIT VERFÜGUNG Az. 11.594.2 VOM 16. Juli 1962  
AURICH, DEN 1962  
DER REGIERUNGSPRÄSIDENT:

RECHTSVERBINDLICHKEIT  
DURCH BEKANNTMACHUNG UND ÖFFENTLICHE AUSLEGUNG  
NACH § 12 BBAUG. IN DER ZEIT VOM 6. 8. BIS 6. 9. 1962  
LOGABIRUM, DEN 6. August 1962  
DER BÜRGERMEISTER:

ZEICHENERKLÄRUNGEN

- A - E GELTUNGSBEREICH DES PLANVERFAHRENS  
— BESTEHENDE GRENZEN  
— NEUE GRENZEN  
— AUFZUHEBENDE GRENZEN  
— GEPLANTE VERKEHRSFLÄCHEN  
— VORHANDENE ÖFFENTLICHE VERKEHRSFLÄCHEN  
— BAULAND  
— ÜBERBAUBARE FLÄCHEN DES BAULANDES  
— ZWINGENDE BAULINIE  
— GEPLANTE BEBAUUNG EINGESCHOSSIG  
— BEBAUUNGSVORSCHLAG (AUSSERHALB PLANGEBIET)  
— VORHANDENE BEBAUUNG  
— GEPLANTE GARAGEN (BZW. VORERST EINSTELLPLÄTZE)  
— GEPLANTE STRASSENBELEUCHTUNG

ART DER BAULICHEN NUTZUNG:  
OFFENE BAUWEISE, REINES WOHN- GEBIET - KLEINSIEDLUNGSGEBIET

MASS DER BAULICHEN NUTZUNG:  
AUSNUTZUNGSZIFFER: 0,2 EINGESCHOSSIG

GRUNDSTÜCKSGRÖSSEN:  
MINDESTFLÄCHE 800 qm

MASSSTAB  
1:1000


GEMARKUNG  
LOGABIRUM FLUR 1

AUSSANDUNG

SPÄTERES  
PLANGEBIET

GEMEINDEWEG

KARTENAUSSCHNITT  
TOPOGRAPHISCHE KARTEN  
NR. 2711 - M. 1:25 000

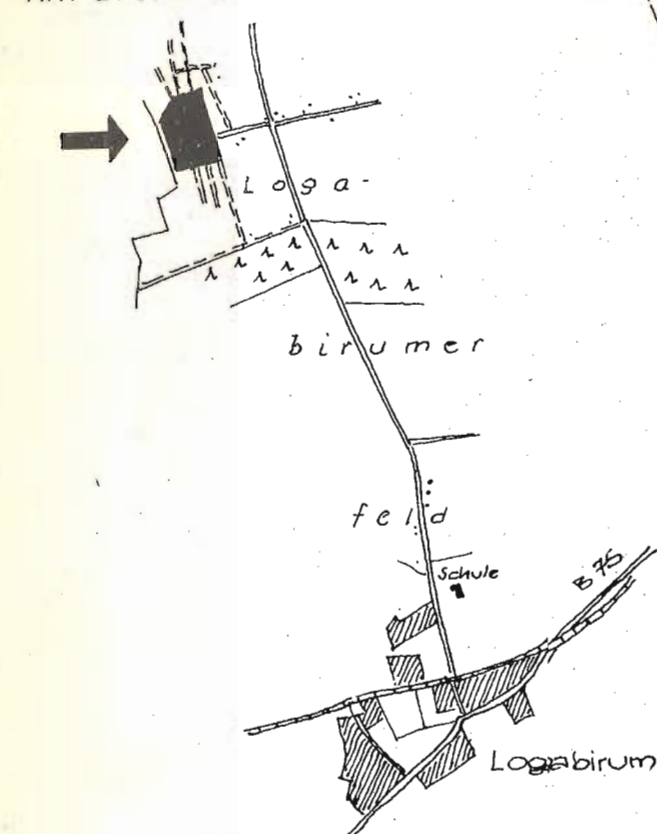

DIE RICHTIGKEIT DER PLANUNGSUNTERLAGE  
IN VERMESSUNGSTECHNISCHER HINSICHT  
UND DIE ÜBERTRAGBARKEIT DES PLANES  
IN DIE ÖRTLICHKEIT WIRD BESCHENIGT  
LEER, DEN 26. April 1962  
KATASTERAMT

L.S. gef. Witte

OB.REG. VERM. RAT