


Durchführungsplan Nr. 31 für ein Gebiet zwischen Ulrichstraße, Johannstraße und Hohe Ellernweg Nutzungsart



Die Richtigkeit der Planungsunterlage
in vermessungstechnischer Hinsicht gem.
Ziff. 9 des Erlasses des Niedersächsischen
Sozialministers vom 13.8.54 — G.Z. 30.30.27
(III-2128/54) wird hiermit bescheinigt:

Leer, den 22. NOV. 1960 196

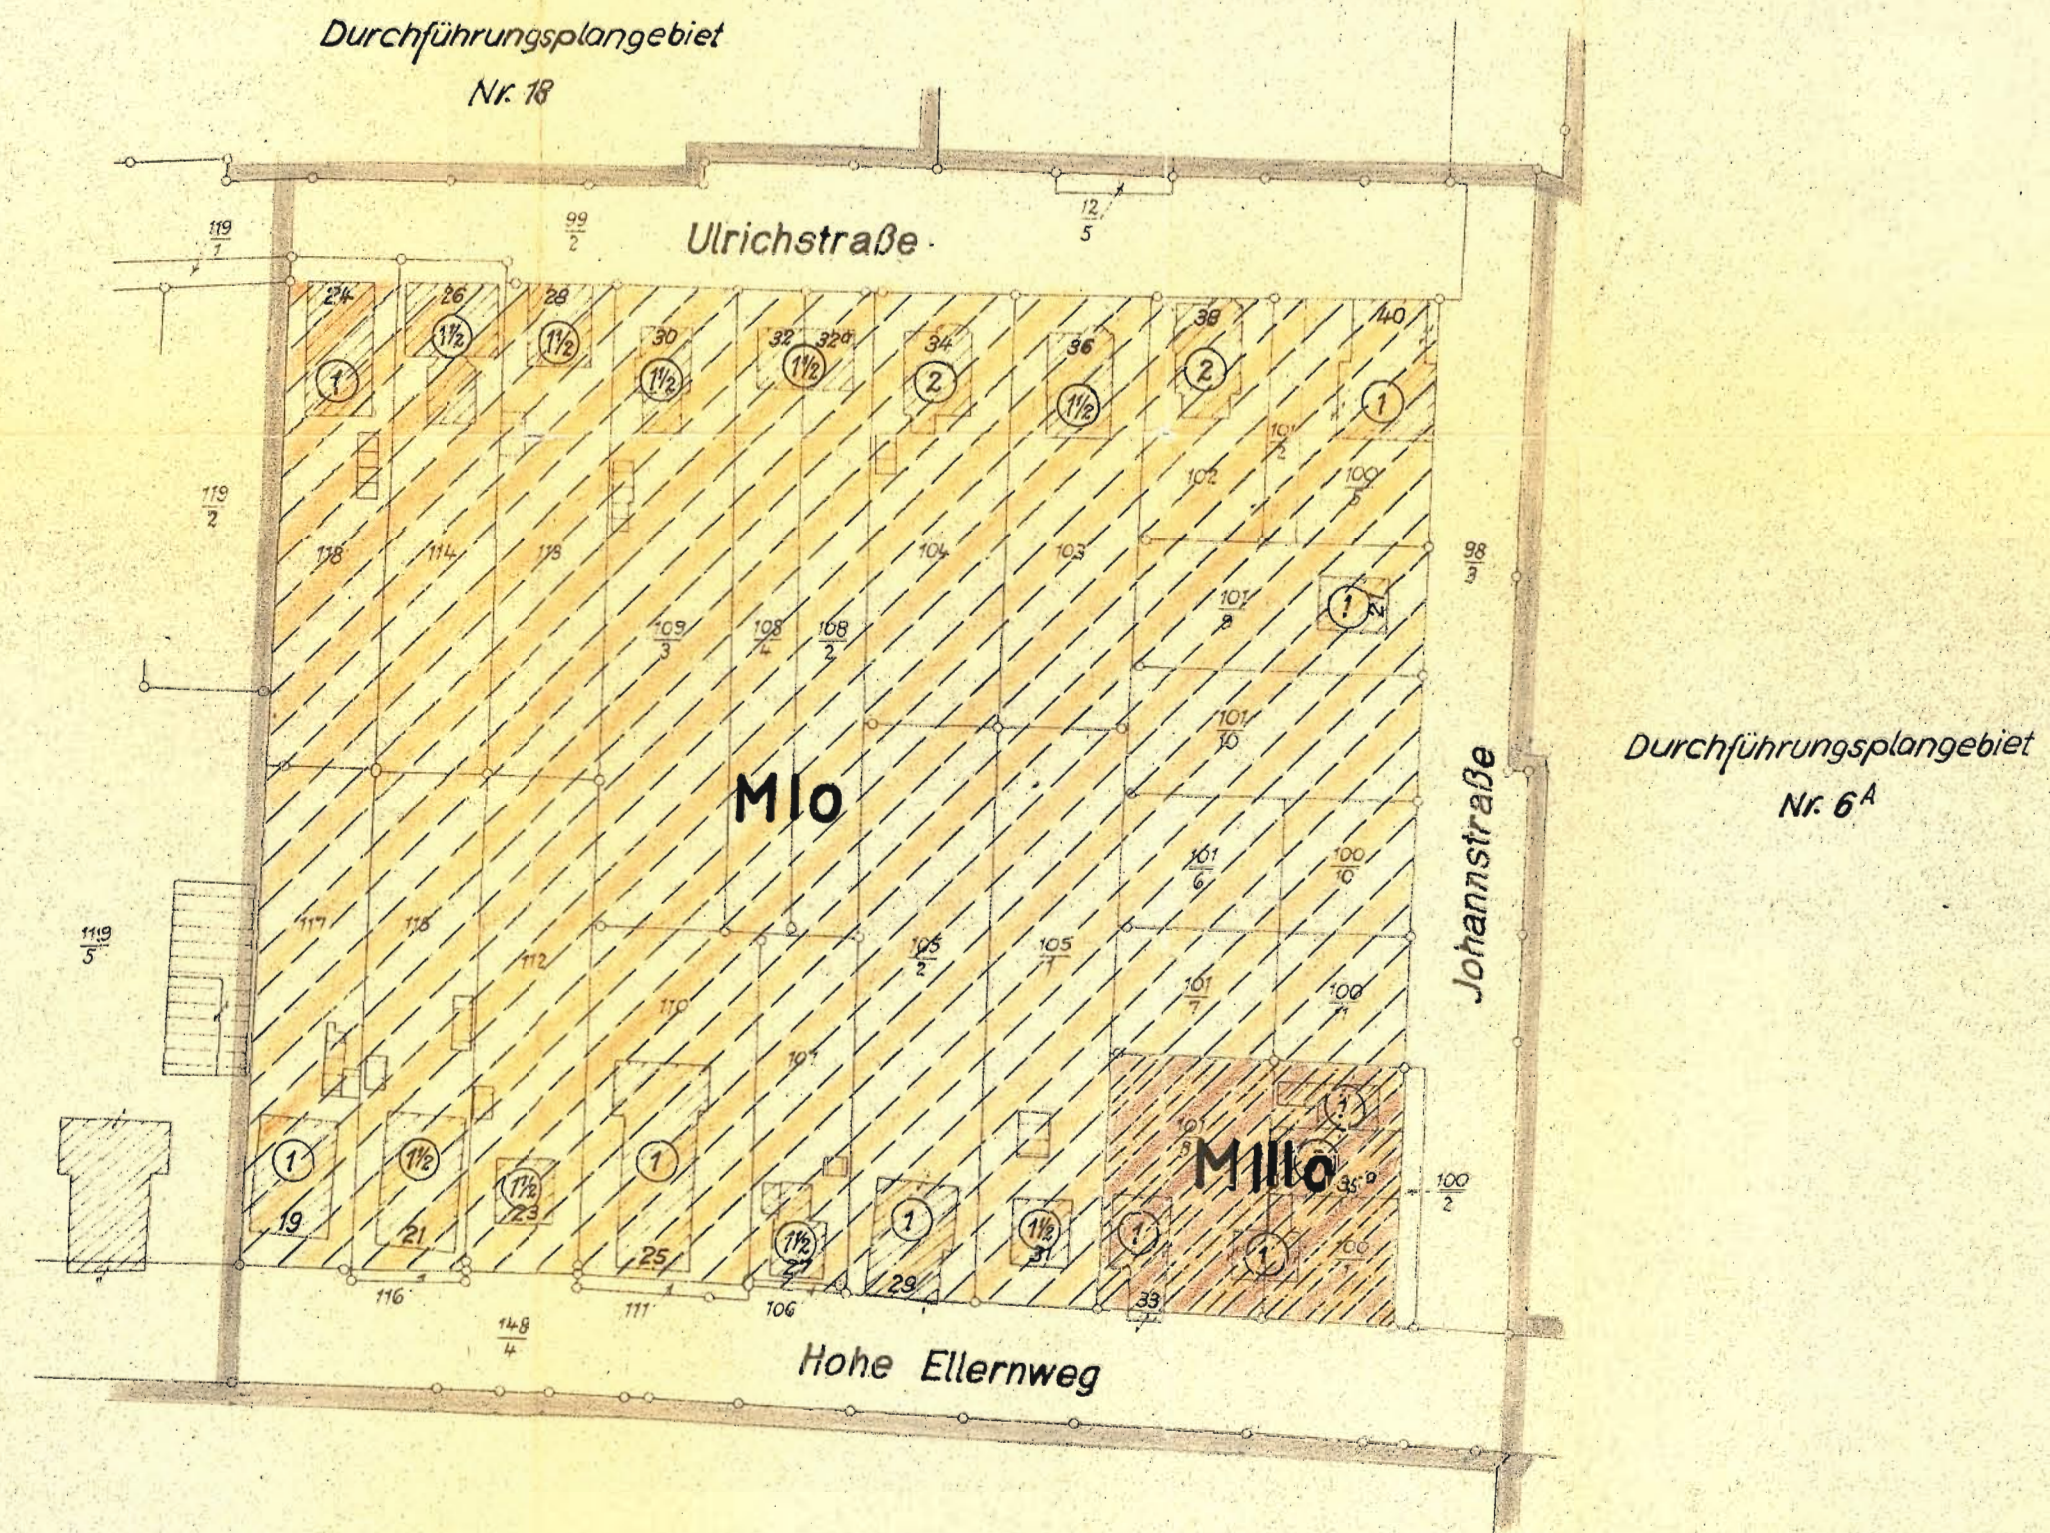

Zu diesem Plan gehört als Bestandteil
ein Grundstücks- u. Eigentümersnachweis

Aufgestellt:
Leer, den 31. Aug. 1960

Stadtbauamt

W. W.
Stadtbaurat

Zeichenerklärung

- Mio** Mischgebiet, eingeschossig, offen (Ausnahmen s. Erläuterungsbericht)
- Mllo** Mischgebiet, dreigeschossig, offen