


M. 1:1000

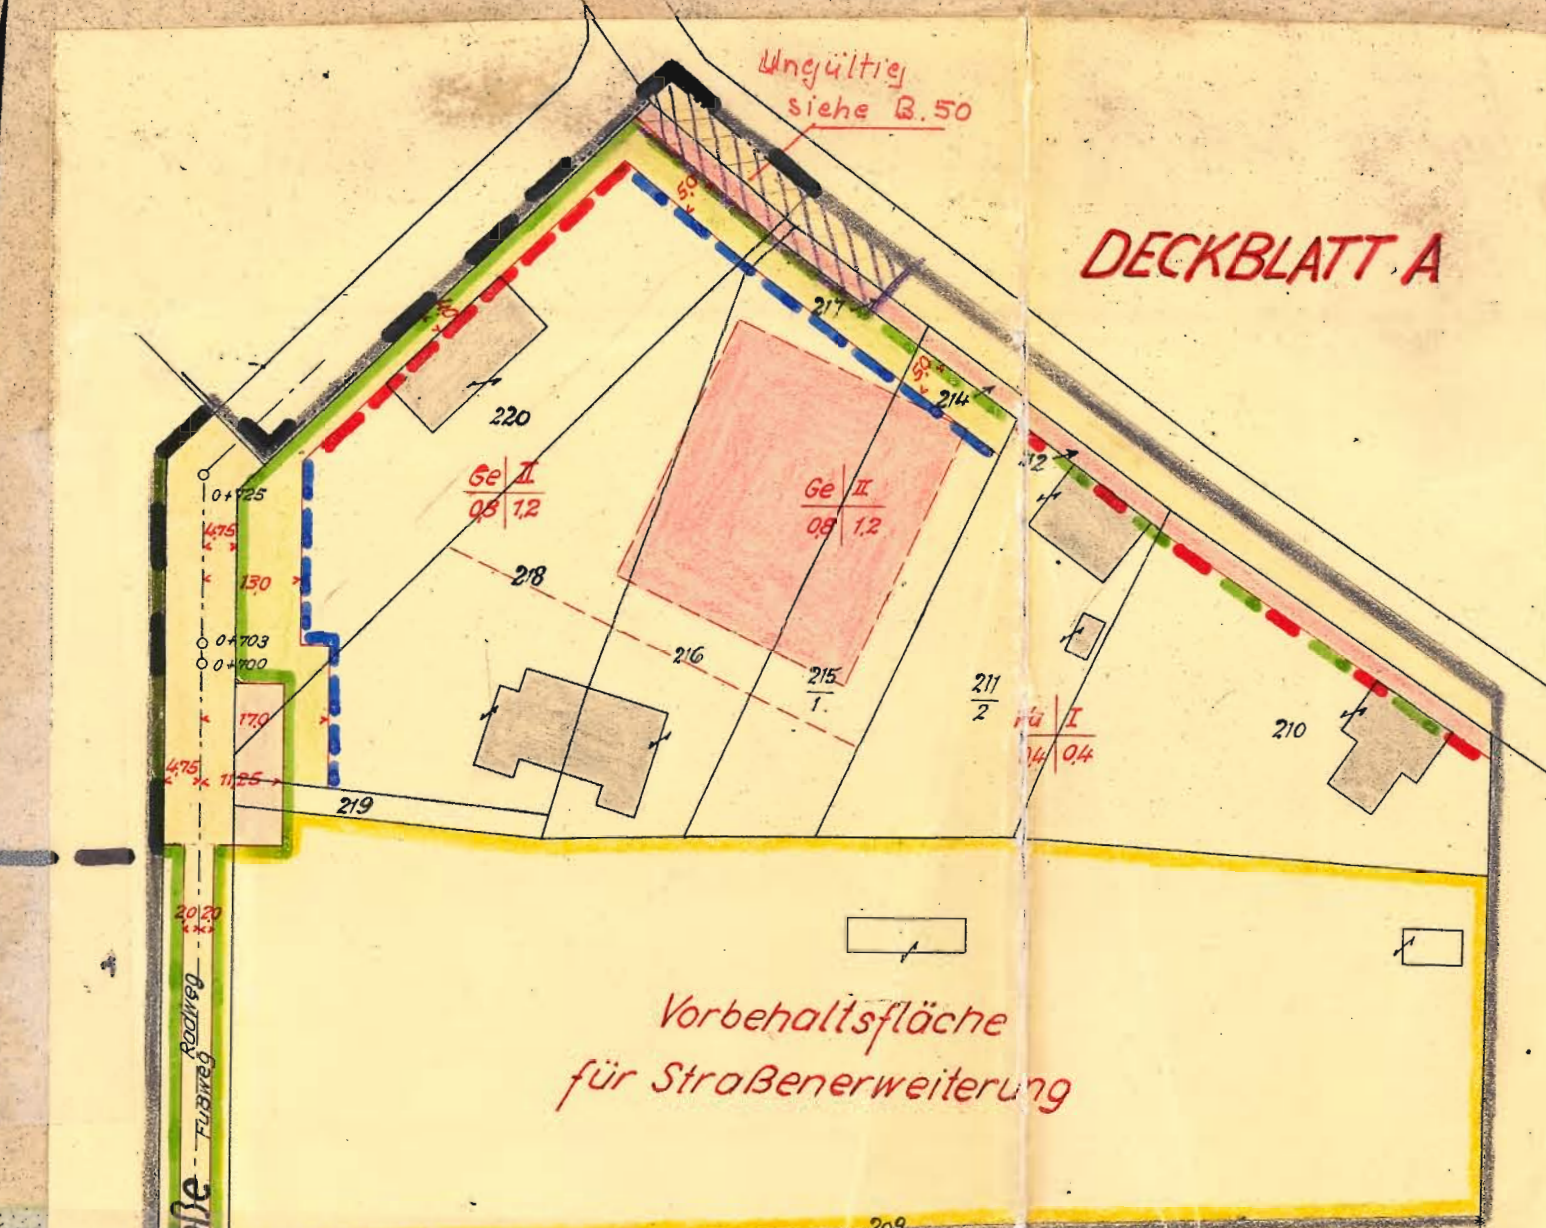

Gemarkung Heisfelde

Durchführungsplan Nr. 4

für das Gebiet beiderseits der geplanten Umgehungsstraße
zwischen Bremer-Straße und Heisfelder-Straße

Aufhebung beschlossen
vom Rat der Stadt Leer am
30.04.1981.

**Begründung zugestimmt und öffentliche
Auslegung beschlossen**
vom Rat der Stadt Leer gemäß § 2a(6)
BBauG am 30.04.1981.

Leer, den 09. Nov. 1981.
Stadtdirektor

**Durchführungsplan und Begründung
hat öffentlich ausgelegen**
gemäß § 2a(6) BBauG vom 10.06.1981,
bis 10.07.1981 (Ort und Dauer der Aus-
legung in der Ostfriesen-Zeitung und
der Rheiderland-Zeitung am 01.06.1981
bekanntgemacht).

**Als Satzung beschlossen sowie Begründung
beschlossen**
Der Rat der Stadt Leer hat die Aufhebung
des Durchführungsplanes nach Prüfung der
Bedenken und Anregungen gemäß § 2a(6)
BBauG in seiner Sitzung am 05.11.1981 als
Satzung (§ 10 BBauG) sowie Begründung
beschlossen.

Leer, den 09. Nov. 1981.
Stadtdirektor


Genehmigungsvermerk:
Inkrafttreten der Aufhebung des Durchführungsplanes
Die Genehmigung zur Aufhebung des Durchführungs-
planes ist gemäß § 12 BBauG im Amtsblatt für den
Landkreis Leer am 19.11.1981 bekanntgemacht worden.
Die Aufhebung des Durchführungsplanes ist damit am
19.11.1981 rechtsverbindlich geworden.

Leer, den 19.11.1981.
Stadtdirektor

Flur 33

Flur 7

ZUKUNFTIGE STRASSENQUERSCHNITTE:
M. 1:200

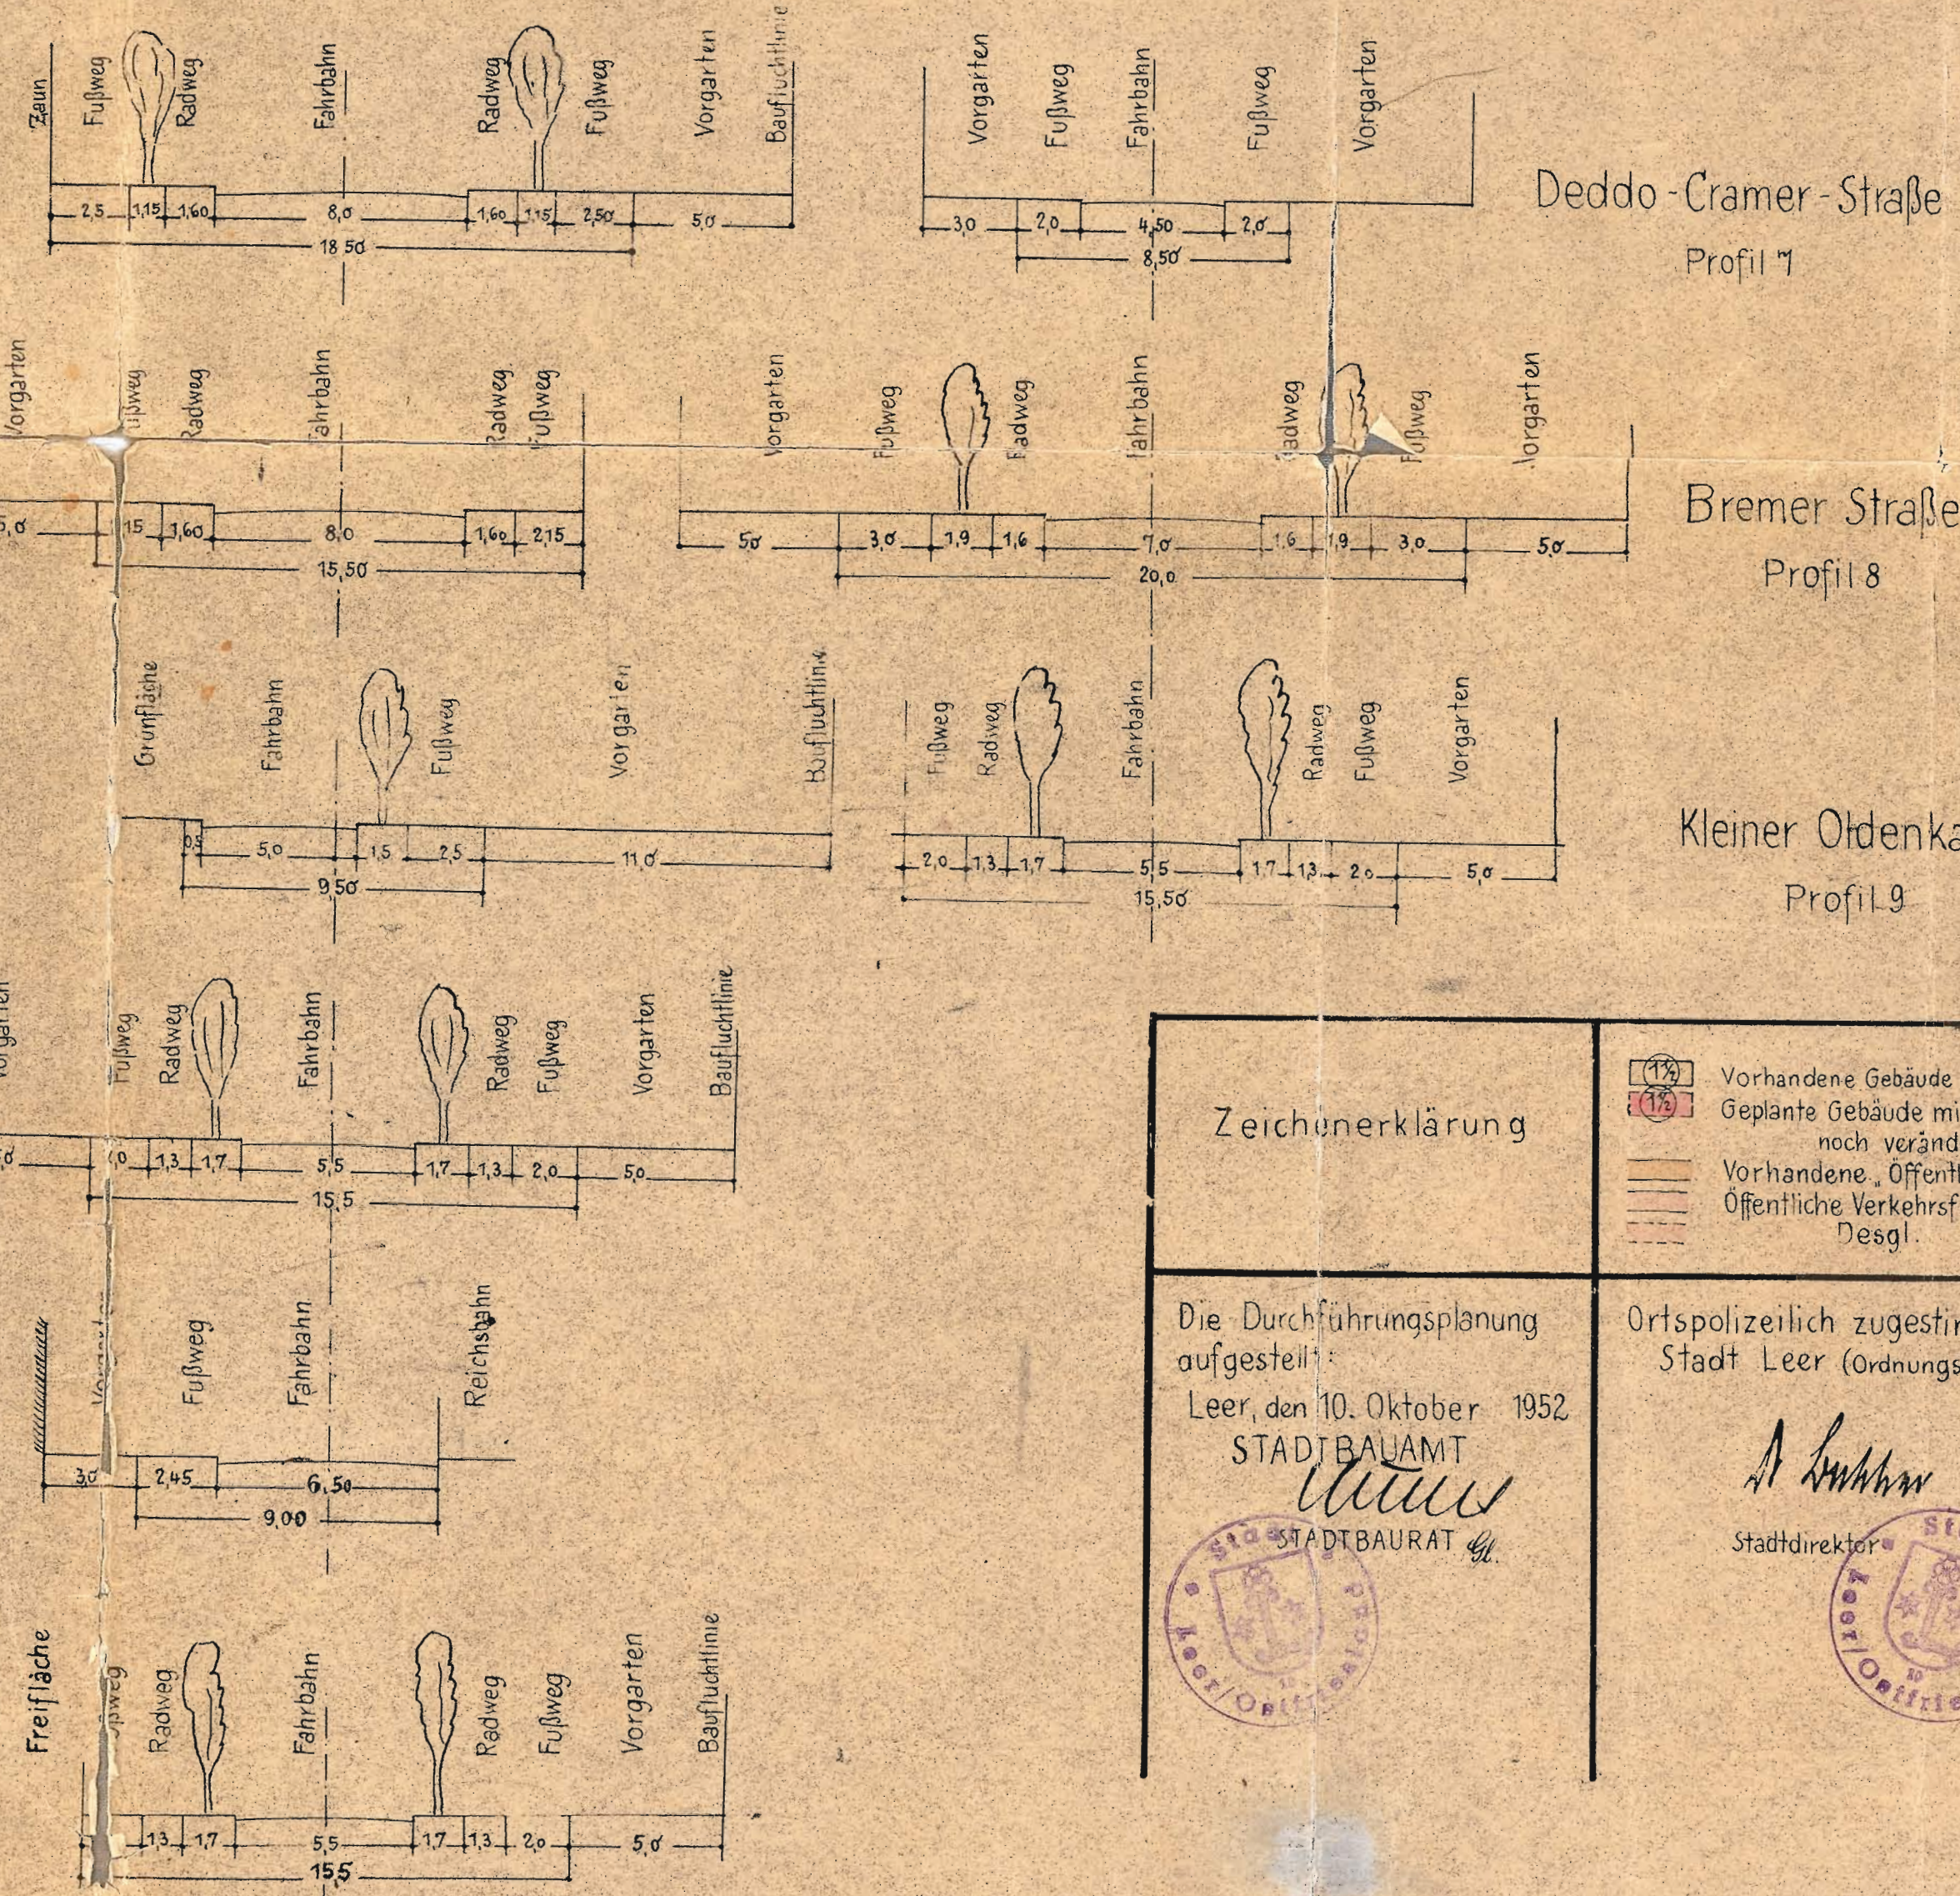

Gemarkung Leer

**Inkrafttreten der 1. Änderung
des Durchführungsplanes. Die 1. Änderung
des Durchführungsplanes mit Begründung
liegt gemäß § 12 BBauG seit dem 13.10.1982
öffentlich aus. Die Genehmigung sowie Ort und
Zeit der Auslegung sind in der Ostfriesen-
Zeitung und der Ostfriesen-Rundschau
bekanntgemacht worden. Mit diesem Tage
ist die 1. Änderung des Durchführungsplanes
rechtsverbindlich.**
Leer, den 15. Oktober 1982.
Der Stadtdirektor

**Aufstellung und öffentliche Aus-
legung der 1. Änderung beschlossen**
vom Rat der Stadt Leer gemäß
§ 2 des Bundesbaugesetzes vom
23. Juni 1980 (BGBl. I S. 347) - BBauG -
am 2. April 1982.
Leer, den 3. April 1982
Der Bürgermeister, Stadtdirektor

Hat öffentlich ausgelegen
gemäß § 2(6) BBauG vom 25. April
bis einschl. 24. Mai 1982 (Ort und Dauer der
Auslegung in den beiden Tageszeitungen
am 18.4.1982 bekanntge-
macht).
Leer, den 24. April 1982
Der Stadtdirektor

Als Satzung beschlossen
vom Rat der Stadt Leer
gemäß § 2(7) und 10 BBauG
am 26. Juni 1982.
Leer, den 2. Juli 1982
Der Bürgermeister, Stadtdirektor

**1. Änderung vom 2.4.82 Deckblatt 4.
Genehmigt**
gemäß § 12 des Bundesbaugesetzes
vom 23. Juni 1980 (BGBl. I S. 347).
Auch, den 4. 8. 1982.
Der Regierungspräsident
Im Auftrage:
Regierungsbauführer

Zeichenerklärung		Zugestimmt:		Zugestimmt:		Zugestimmt:		Geändert:		Genehmigt:		Festgestellt:	
Die Durchführungsplanung aufgestellt: Leer, den 10. Oktober 1952. STADTBÄURM [Signature]		Ortspolizeilich zugestimmt Stadt Leer (Ordnungsamt) [Signature]		Verkehrspolizeilich zugestimmt [Signature]		Zugestimmt: Leer, den 3. November 1952 Für die Stadtvertretung [Signature]		Zugestimmt: Loga, den 1. November 1952 Für die Gemeindevertretung [Signature]		Zugestimmt: Heisfelde, den 20. Oktober 1952 Für die Gemeindevertretung [Signature]		Geändert: Leer, den 24. März 1953 Für die Stadtvertretung [Signature]	
[Signature]		[Signature]		[Signature]		[Signature]		[Signature]		[Signature]		[Signature]	

Der Durchführungsplan hat vom 11. November 1952 bis einschl. den
10. Dezember 1952 öffentlich zu jedermanns Einsicht ausgelegen.
Die eingelegten Beschwerden wurden auf Grund von Verhandlungen mit den
Beschwerdeführern sowie Änderung des Planes zurückgezogen.
Leer, den 11. April 1953.

Stadt Leer
[Signature]
Stadtdirektor

Genehmigt
gemäß § 11 Abs. 3 des
Aufbaugesetzes vom 9. Mai
1949 in Verbin-
dung mit dem Be-
auftrag des Nat. Min. für
Arbeit, Aufbau und Gesundheit vom
27.9.1949
- G.Z.: 22.03.05
Auch, den 2. Juni 1953
DER REGIERUNGSPRÄSIDENT
[Signature]

Festgestellt
Leer, den 10. Juli 1953
Für die Stadtvertretung
[Signature]

Gemarkung Loga

Flur 34

Flur 6