


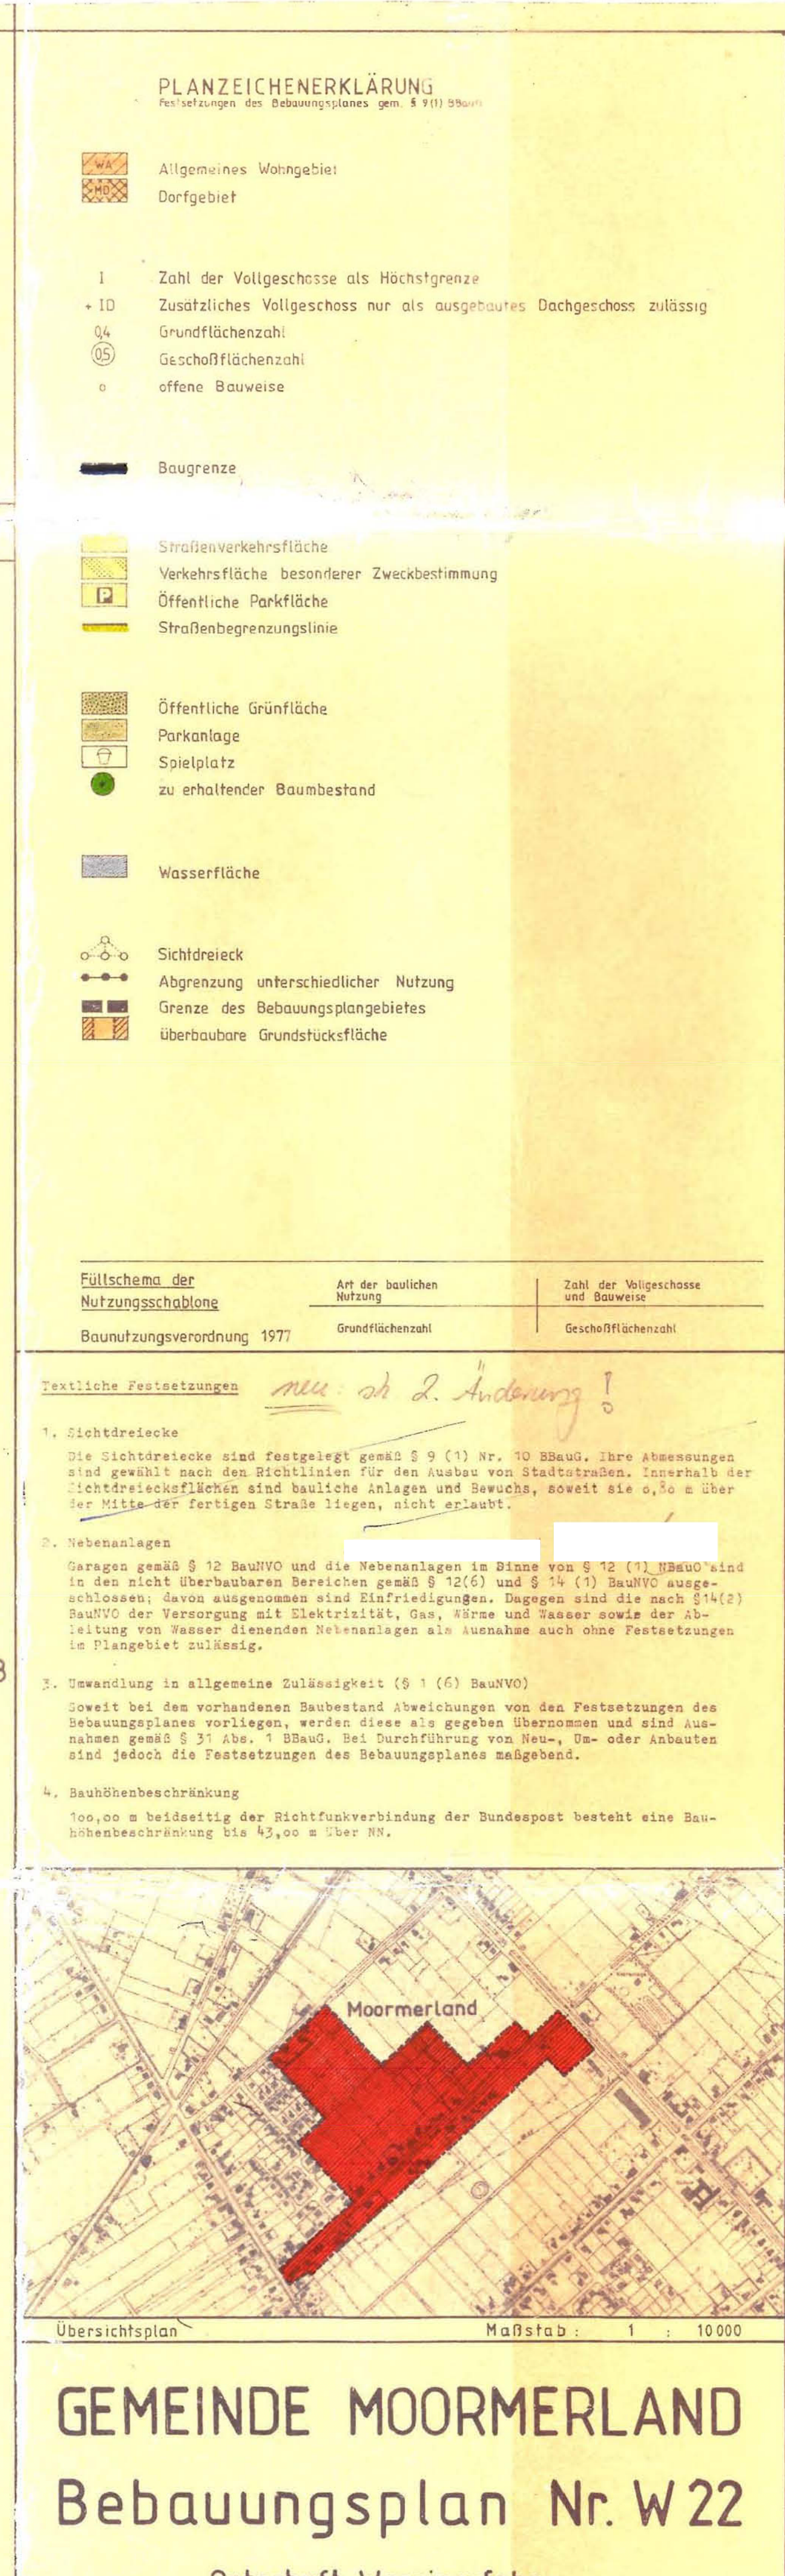

Planunterlage

2. AUSFERTIGUNG

Bearbeitet:		25.1.1983	5000
Gezeichnet:	11.08.1983	25.01.1983	6.