


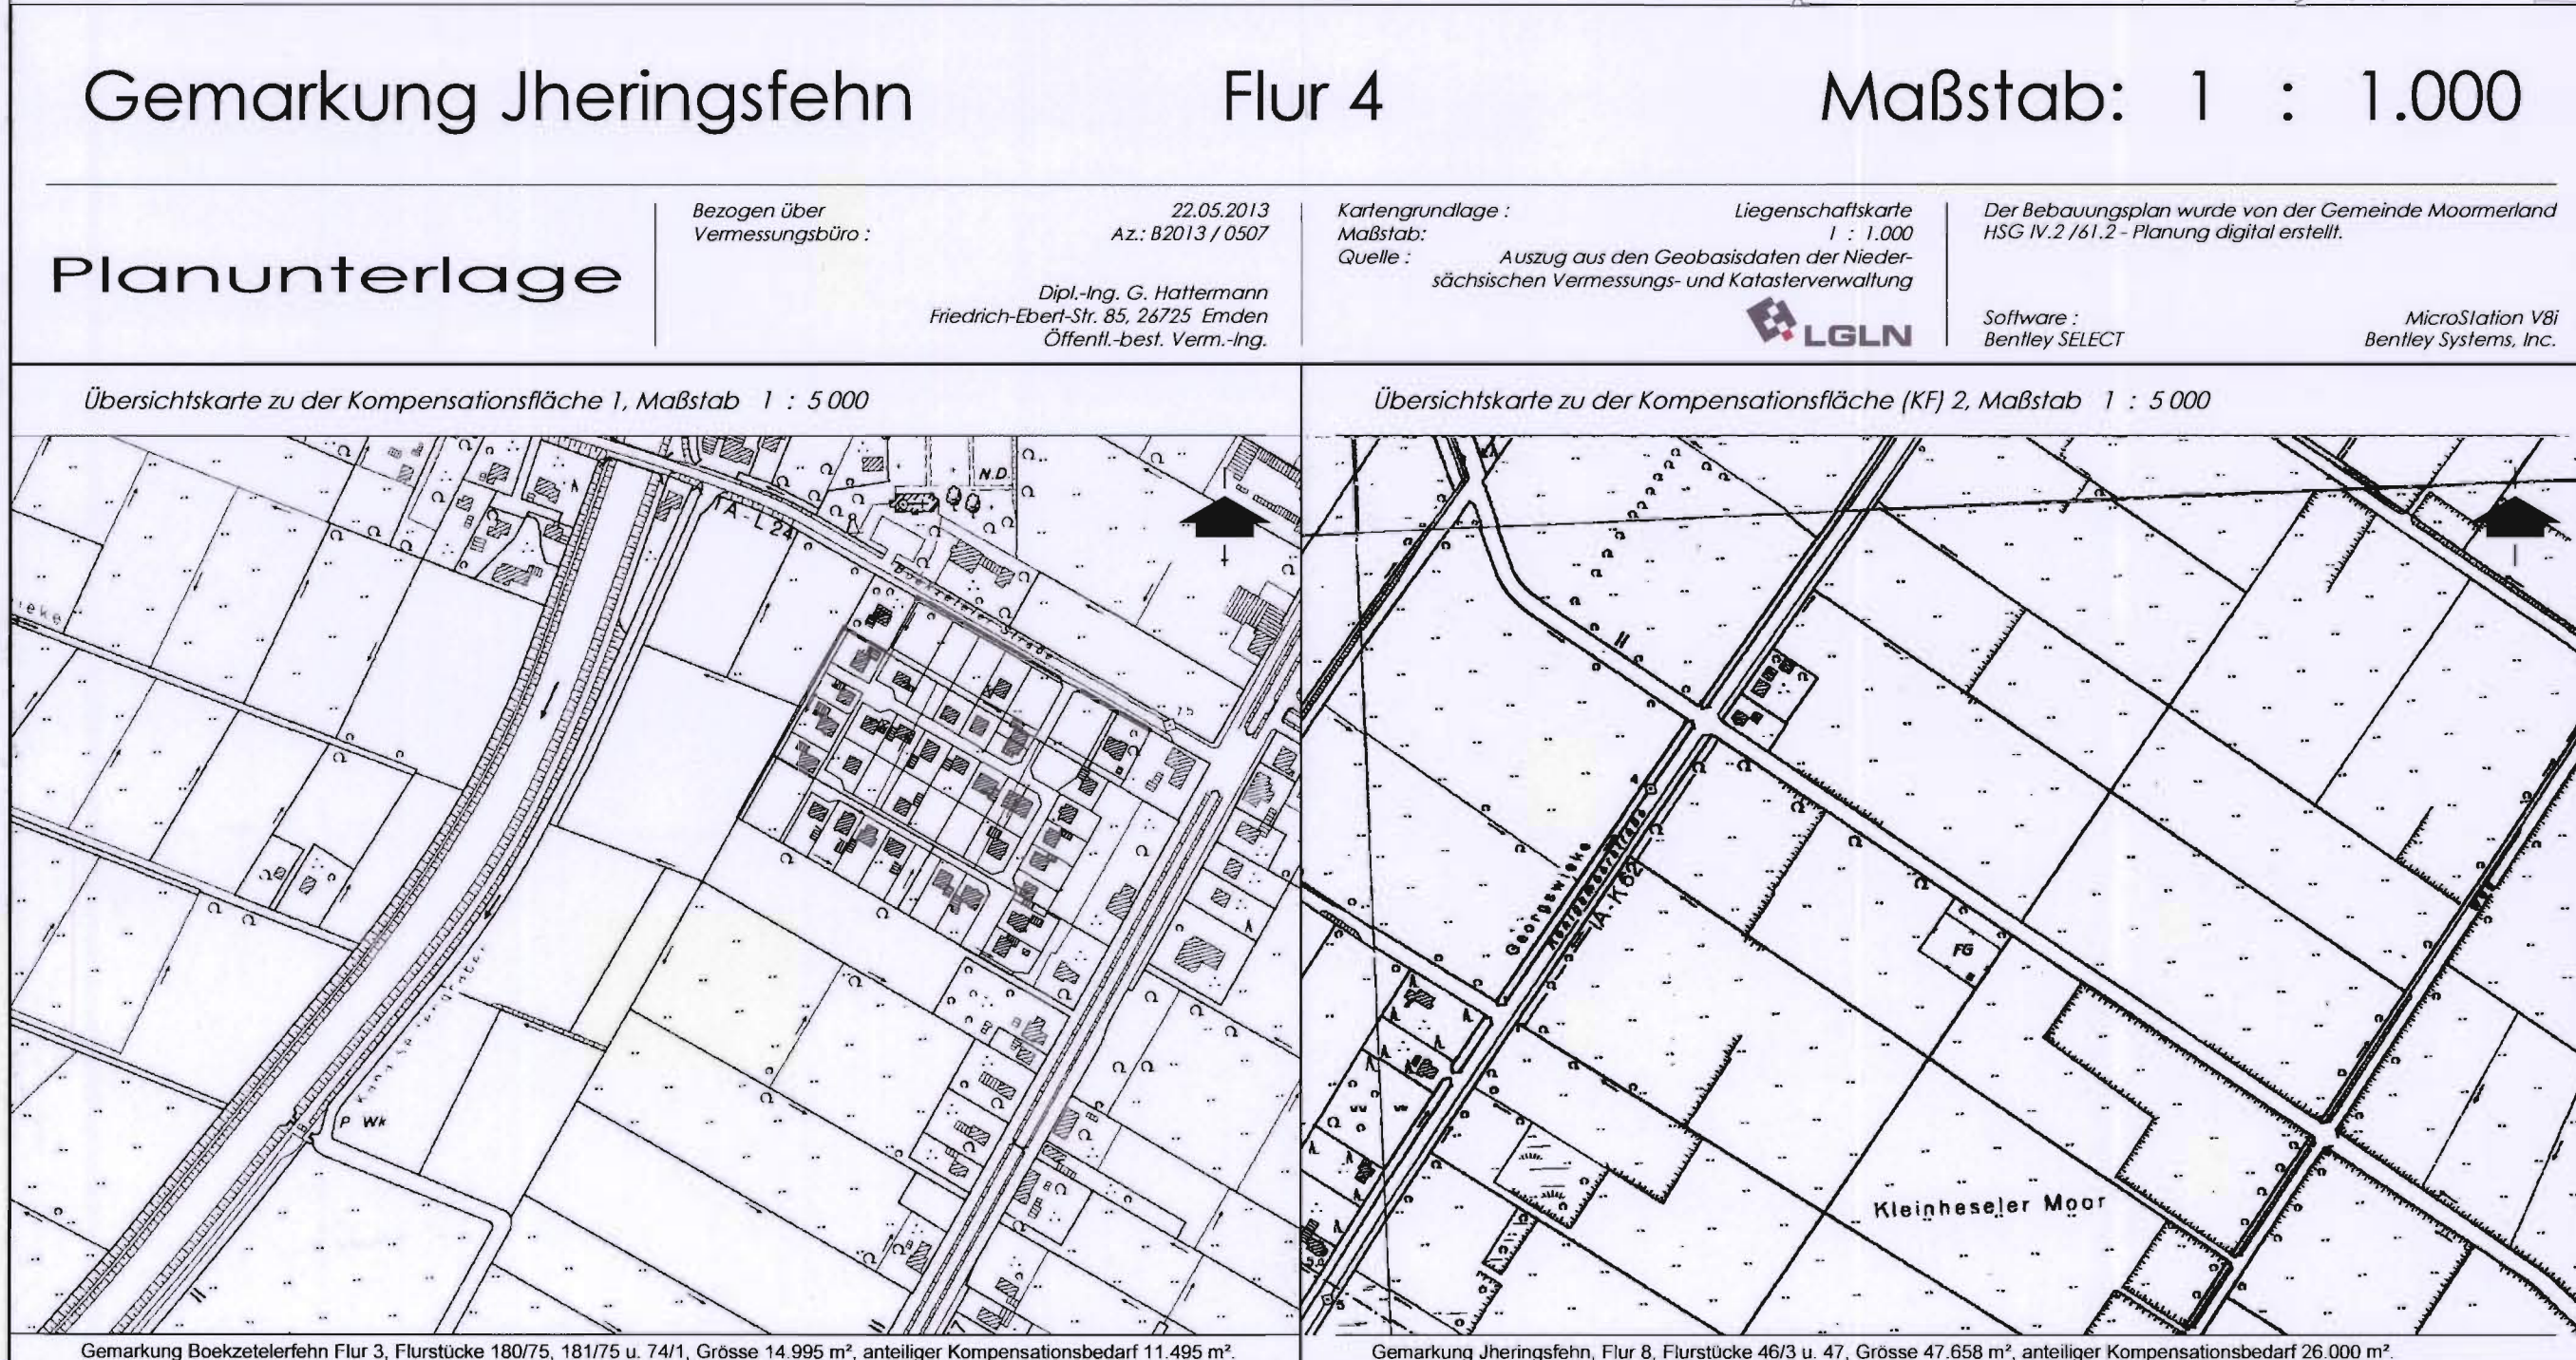


5. **Grünordnungsplanungen (GOP)**
Bestandteil der Begründung dieses Bebauungsplanes ist die integrierte Grünordnungsplanung zum Bebauungsplan Nr. J 9.

6. **Müll-, Sperrmüll-, Strauch- u. Baumschnittabfuhr**
Gemäß § 9 Abs. 2 der Satzung über die Abfallentsorgung im Landkreis Leer sind Müllrücke, Sperrmüll sowie bei der Entsorgung von Strauch- und Baumschnitt, in den Fällen, in denen der Müllwagen nicht unmittelbar vorfahren kann, zu einer von der Müllabfuhr angefahrenen Straße zu bringen.
An den Stichtätschen ohne Wendehammer ist ein Rückwärtsfahren der Müllfahrzeuge nach den Unfallverhütungsvorschriften nicht erlaubt.

Übersichtskarte zu der Kompensationsfläche (KF) 4, Maßstab 1 : 5 000

dip.l. ing. waldgibing bae • roter weg 8 • 26789 leer • tel. (0491- 9 79) 16 38 • mail@planungsbauro-buhrde. • www.planungsbauro-buhrde

Gemeinde Moormerland
Die Bürgermeisterin
Im Auftrag:

 
Stückzahl

HSG IV/2, 61 / 2 – Planung

		02.09.2013
		12.06.2013
22.11.2014	22.04.2013	
17.12.2013	22.01.2013	Hs.
Datum:	Datum:	Gez.:

1. Ausfertigung