





Kleinsiedlungsgebiet
Offene Bebauung
Geschloßzahl : 1-1 1/2
Grundflächenzahl : 0,4

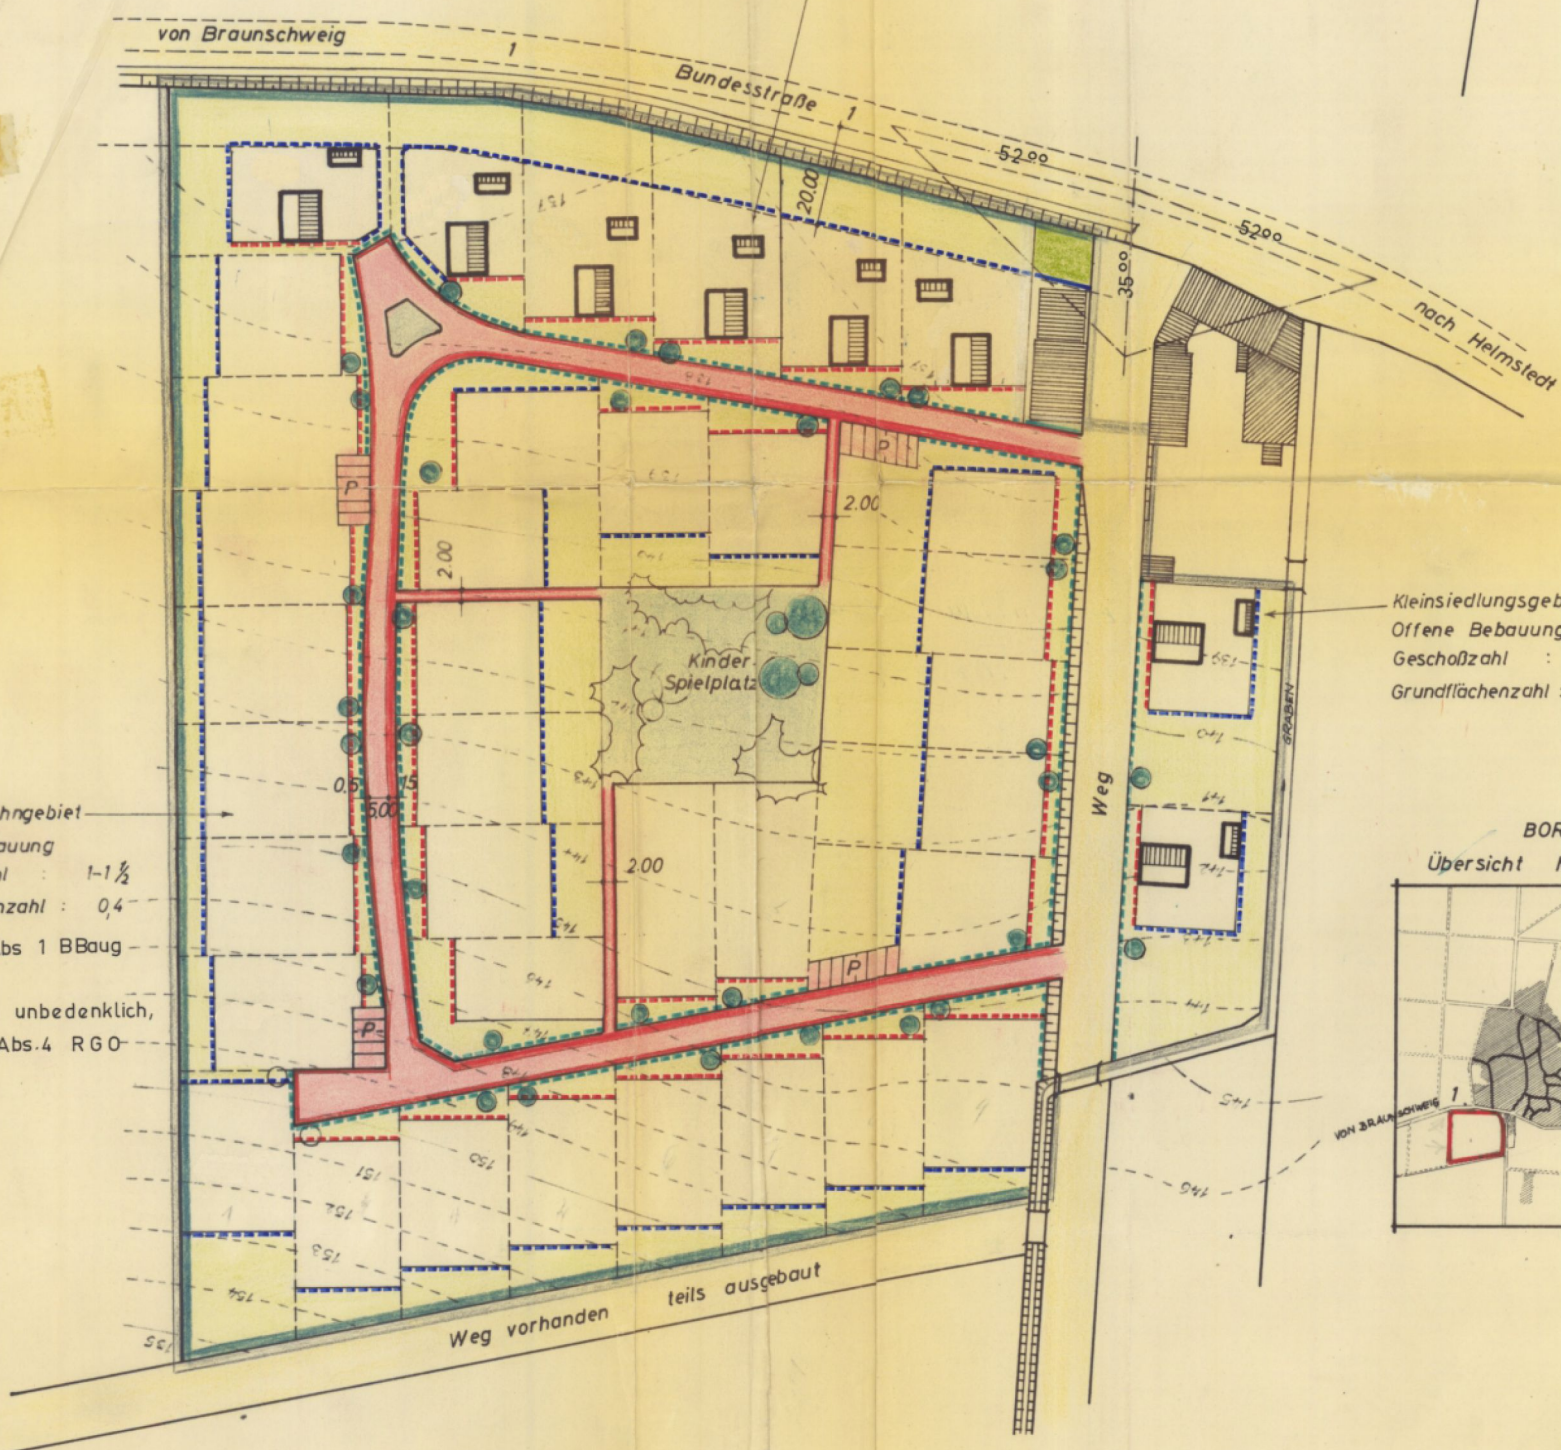

Allgem. Wohngebiet
Offene Bebauung
Geschloßzahl : 1-1 1/2
Grundflächenzahl : 0,4

Ausnahmen nach § 31 Abs 1 BBaug
halboffene Bauweise
(Garage auf der Grenze) unbedenklich,
wenn § 13 Abs. 2 od. Abs. 4 RGO
erfüllt wird.

Kleinsiedlungsgebiet
Offene Bebauung
Geschloßzahl : 1-1 1/2
Grundflächenzahl : 0,4

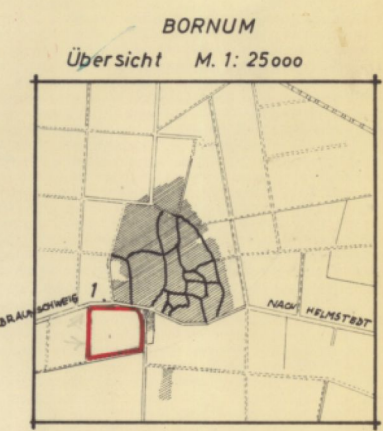

Zeichenerkl.

10m	Höhenlinie
5m	"
1m	"

VORH.	GEPL.	BEZEICHNUNG	VORH.	GEPL.	BEZEICHNUNG
		STRASSENBEREICHUNGSLINIE			ORTSSTRASSEN
		ZWINGENDE BAULINIE			PRIVATE FREIFLÄCHE
		BAUGRENZE			GEBÄUDESTELLUNG
		EIGENTUMSGRENZE			ZU PFLANZENDE BÄUME
		GRENZE DES WIRKUNGSBEREICH			ÖFFENTLICHE FREIFLÄCHE

Aufgestellt Kreisbauamt Ort Helmstedt den 10. Juni 62

P. Schuyt
Planverfasser
Kreisbauamtsrat

Hat ausgelegen gemäß § 2 Abs. 6 des Bundesbaugesetzes in der Fassung vom 23. Juni 1960 in der Zeit vom 25. 6. 1962

bis 24. 7. 1962
Ort Borum den 25. 7. 1962
M. Meißel
Gemeindedirektor

Beschlossen als Sitzung gemäß § 10 des Bundesbaugesetzes in der Fassung vom 23. Juni 1960 (BGBl. S. 341) in Verbindung mit § 6 der Nieders. Gemeindeordnung vom 4. März 1955

(Nds. GVBL. S. 55) in der Sitzung des Rates der Gemeinde am 11. 10. 1962
M. Meißel Bürgermeister
F. K. K. K. Gemeindevorsteher

Überprüft vom Strassenbauamt Helmstedt
Ort Helmstedt den 29. 10. 1962
F. K. K. K. Reg.-Baurat

Genehmigt gemäß § 11 des Bundesbaugesetzes in der Fassung vom 23. Juni 1960 mit Verfügung vom 5. 11. 1962 - IV 1478/62 -
Braunschweig den 5. 11. 1962

Der Präsident des Nieders. Verw. Bez.
Braunschweig - Abt. Ic. Hochbau-

M. Meißel
i. A.

„Auf den Kampe“

BEBAUUNGSPLAN

der

GEMEINDE BORNUM

KREIS HELMSTEDT

M. 1:1000

URKUNDE