


erhalten am 06.07.54 Rbl



Kön - 00. Stz.

STADT KÖNIGSLUTTER AM ELM


ERHALTUNGSSATZUNG FÜR DIE KERNSTADT VON KÖNIGSLUTTER

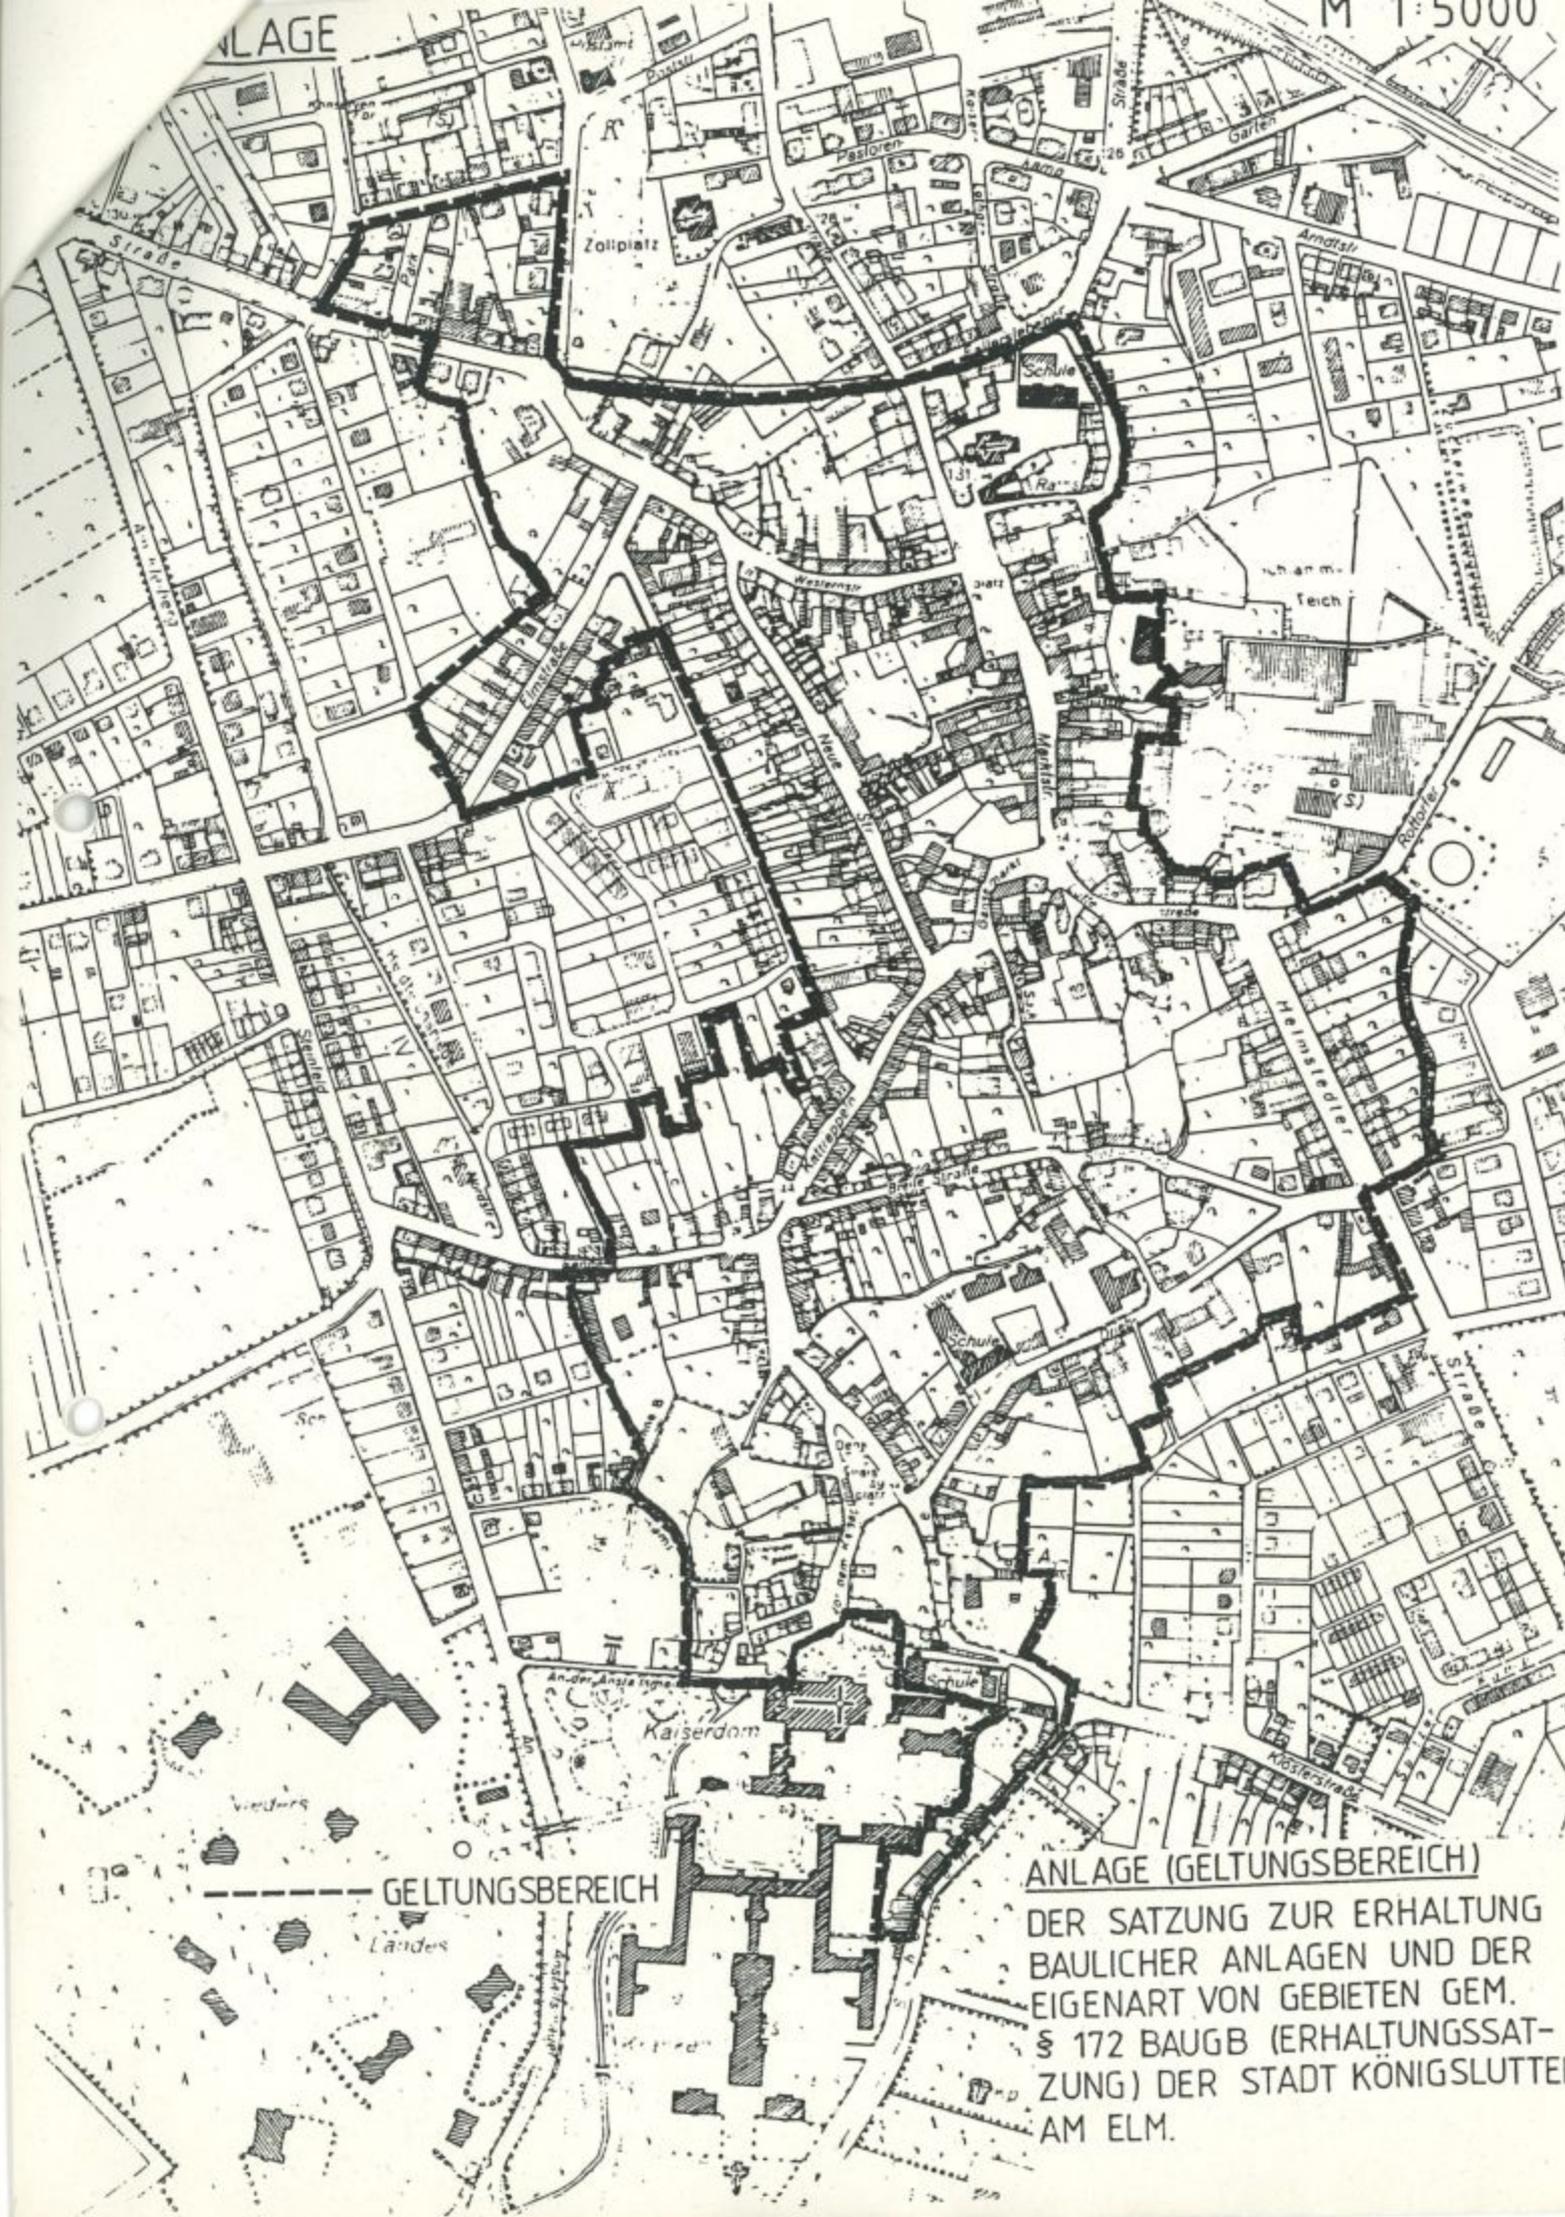

----- GELTUNGSBEREICH

ANLAGE (GELTUNGSBEREICH)

DER SATZUNG ZUR ERHALTUNG
 BAULICHER ANLAGEN UND DER
 EIGENART VON GEBIETEN GEM.
 § 172 BAUGB (ERHALTUNGS-
 SATZUNG) DER STADT KÖNIGSLUTTER
 AM ELM.

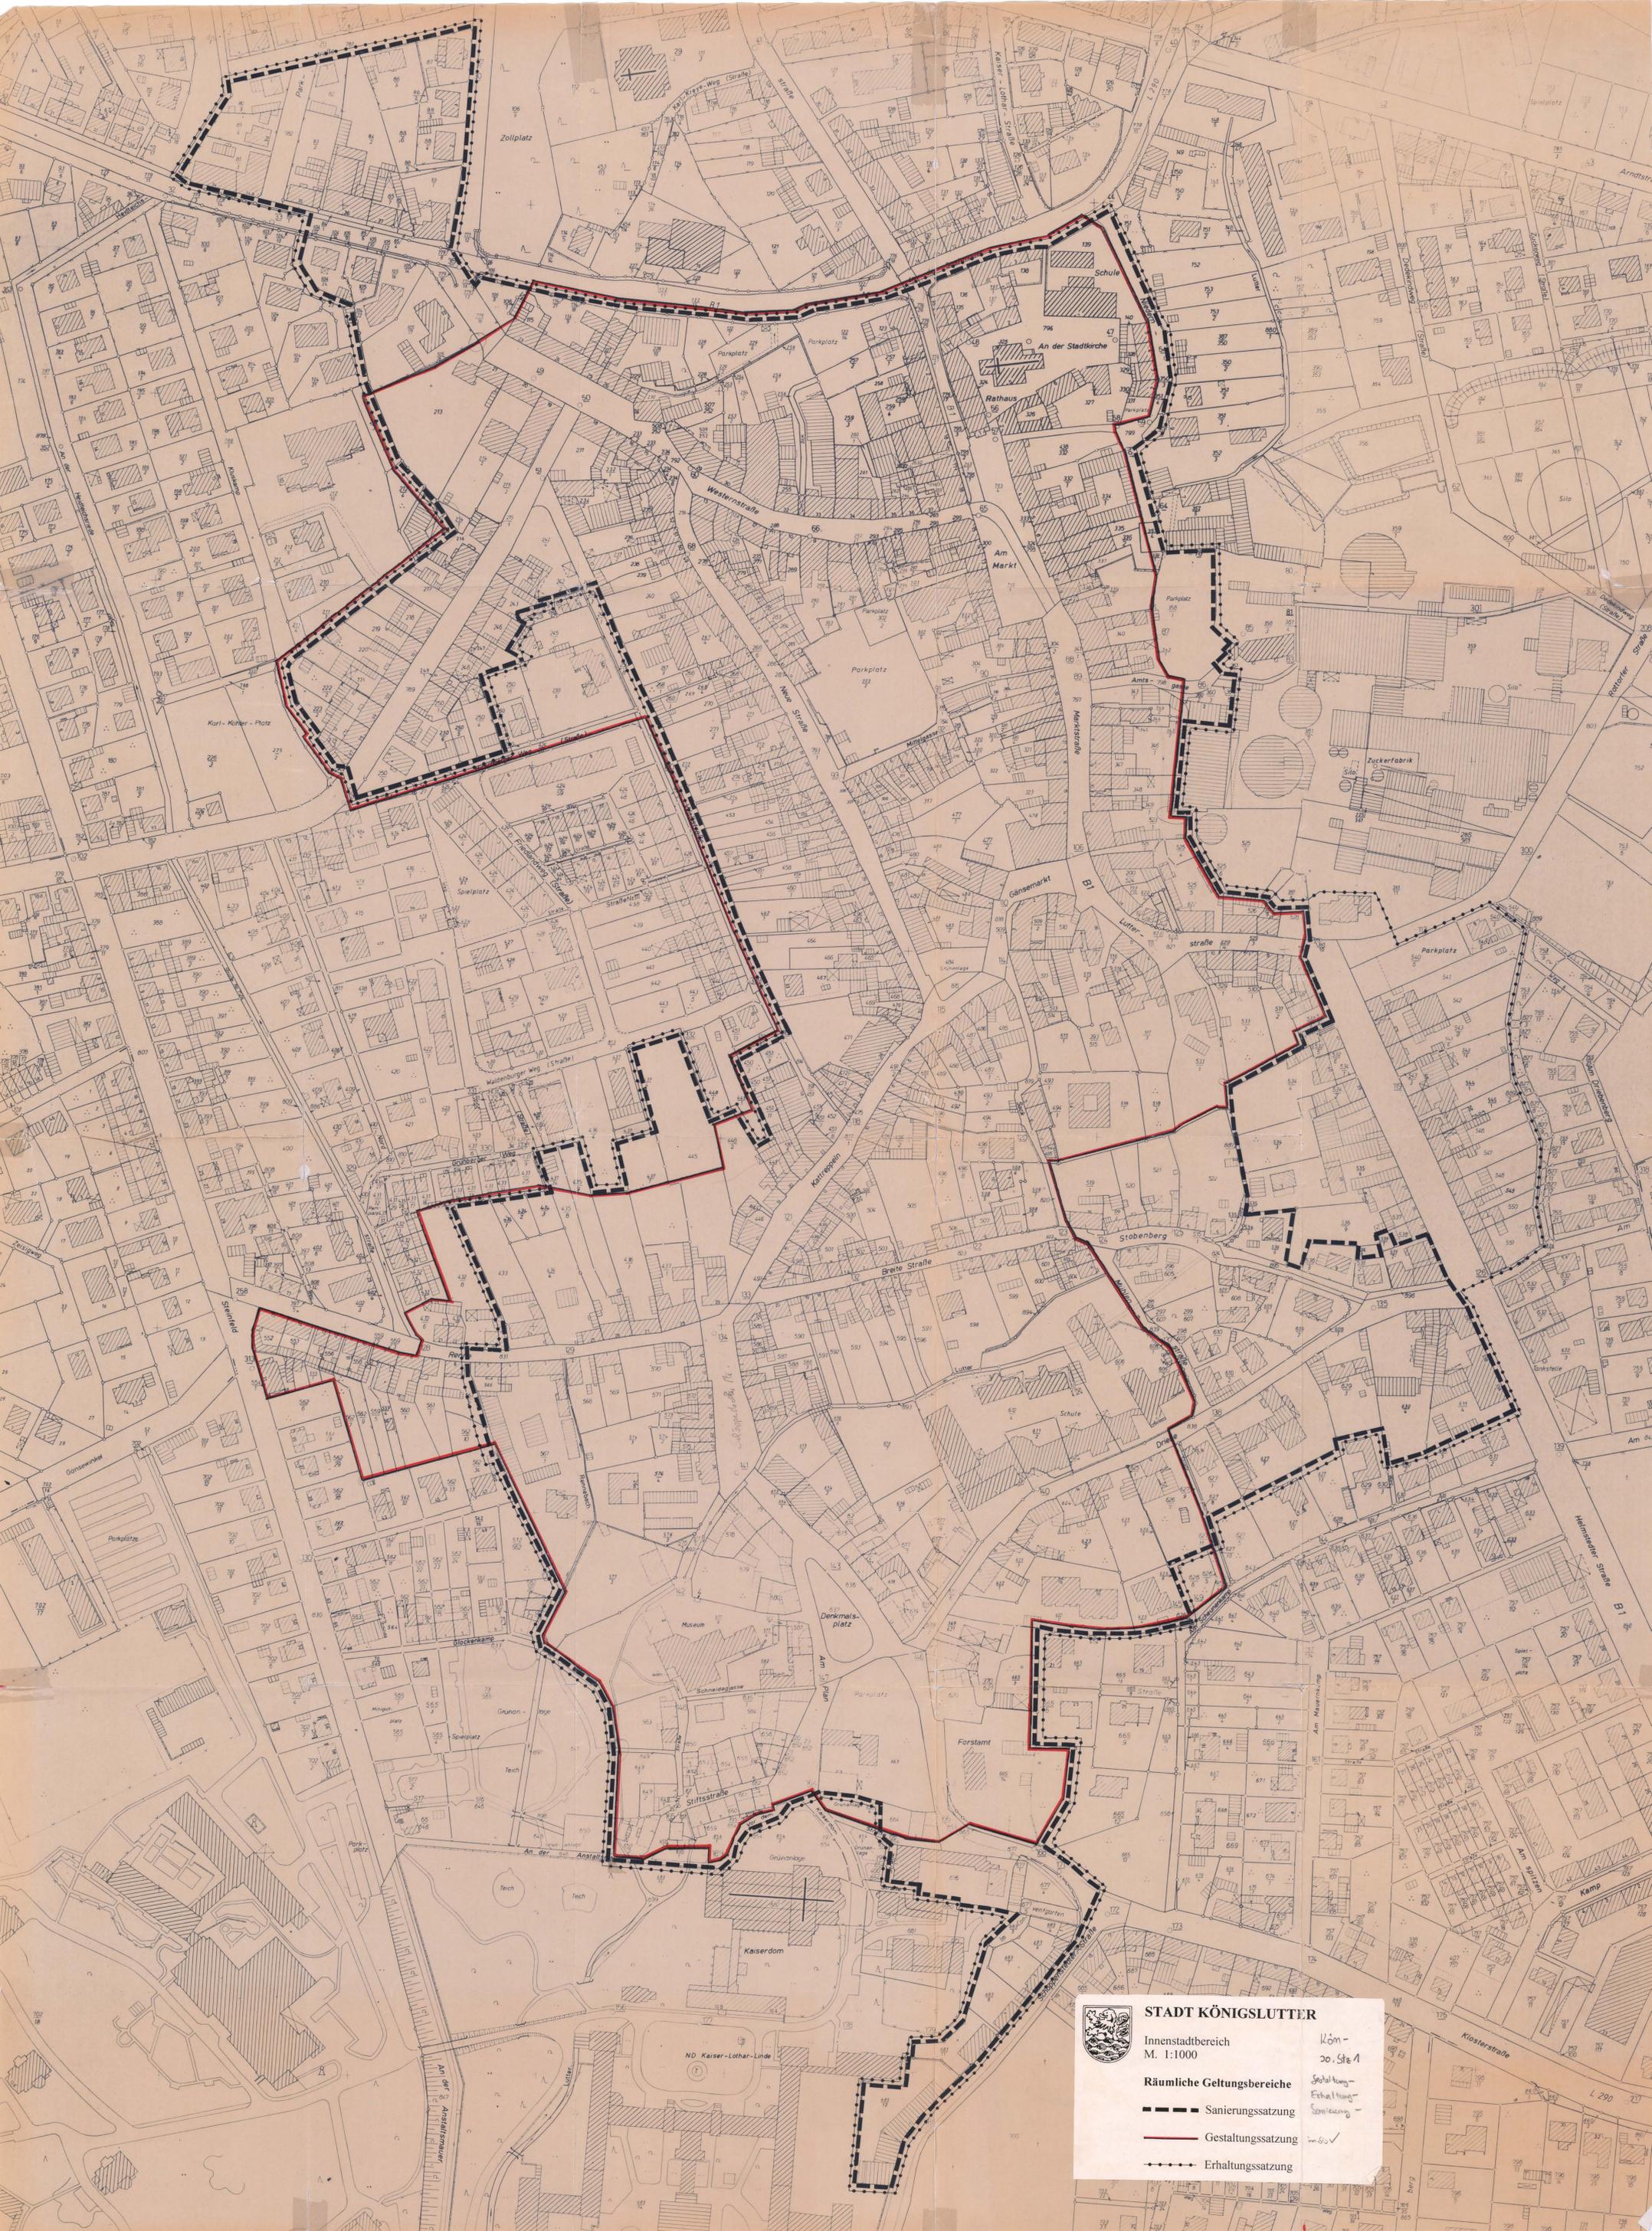

STADT KÖNIGSLUTTER

Innenstadtbereich
M. 1:1000

Räumliche Geltungsbereiche

- — — — — Sanierungssatzung
- — — — — Gestaltungssatzung
- - - - - Erhaltungssatzung

100m
20. St. A
Sichtmaß
Echtmaß
Sondermaß