


- gepl. Strassen-  
grenze
- gepl. Baugrenze
- priv. Freifläche
- Baulinie
- neue Strassenfläche
- vorh. Strasse
- Grenze des Gel-  
tungsbereichs.
- neue Eigentums-  
grenze

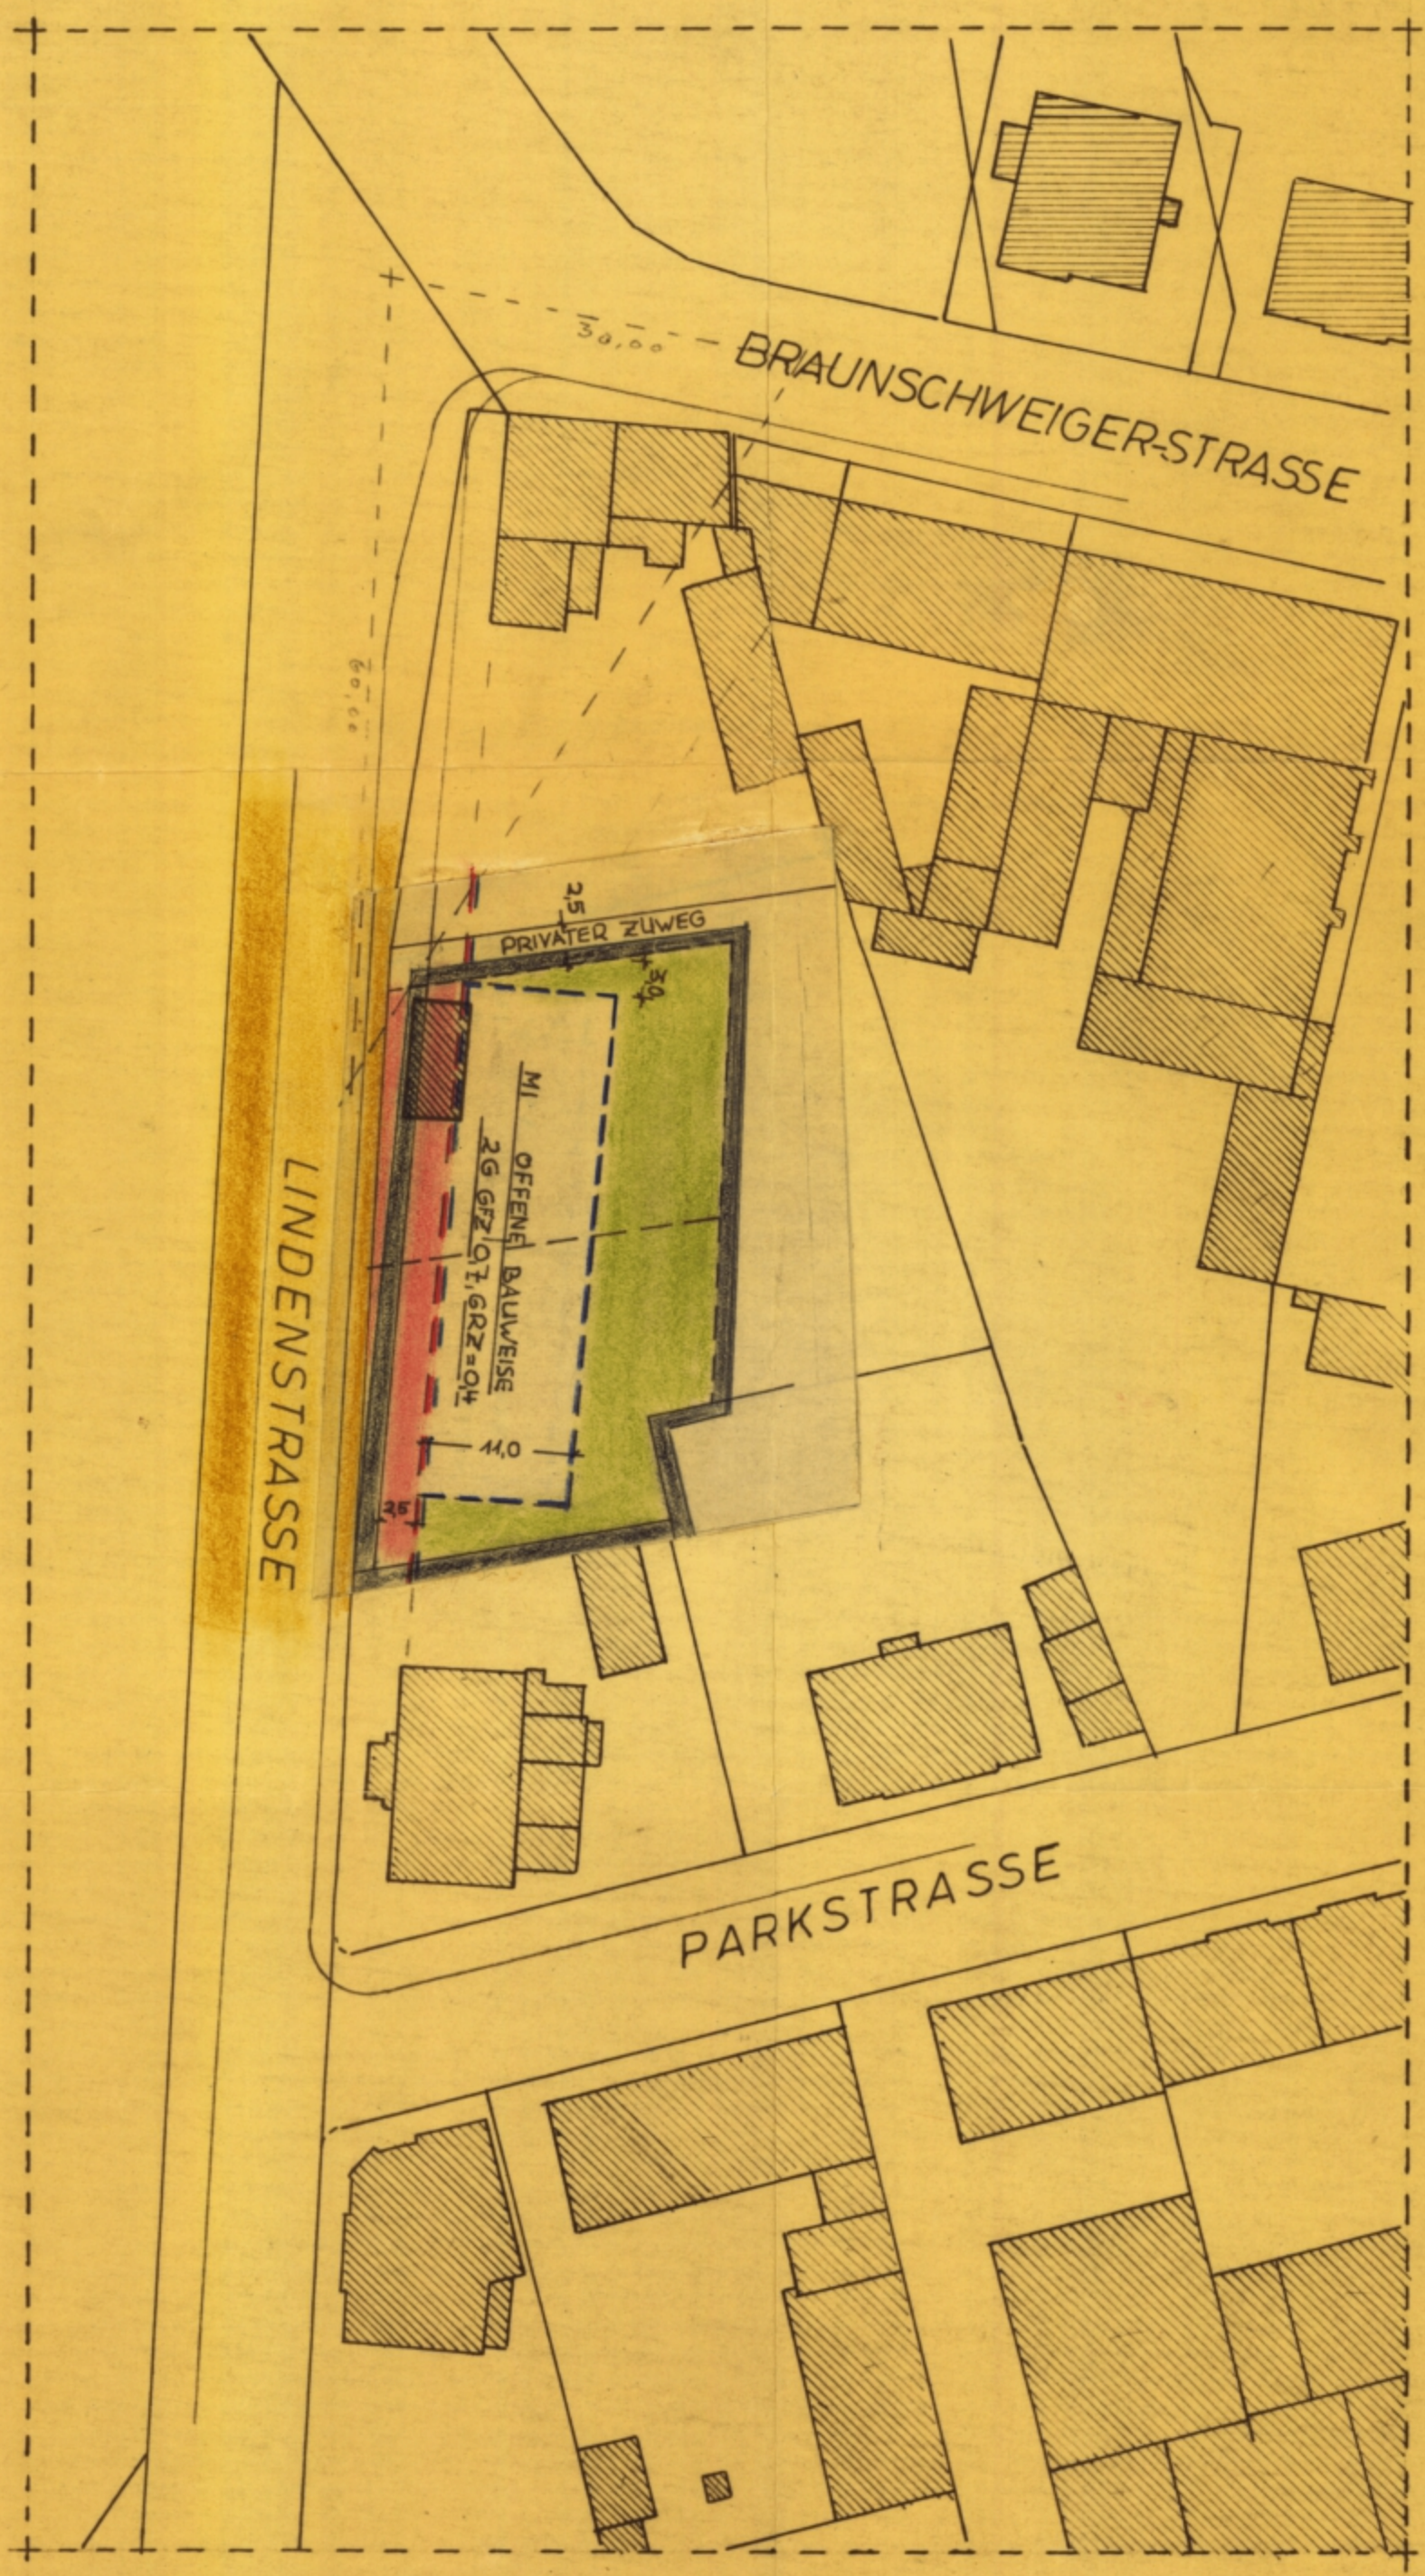

Aufgestellt: Stadtbauamt Königsutter

Königsutter, den ..22. FEBRUAR 1966

*[Signature]*  
Der Planfertiger

Betr.: 1. Vereinfachte Änderung des Bebauungsplanes  
"Lindenstraße"  
(gem. § 13 BBauG, BGBI. I S. 341)

1. Zustimmung gem. § 13 Abs. 2 BBauG

Nachbarn: Ruth Bernacker, Kurt Feyer M. Feyer  
Katasteramt  
Verwaltung

Straßenbauamt  
Wasserwirtschaftsamt  
Außenstelle Helmstedt 22/366

Staatshochbauamt  
Helmstedt, den 4. III 1966  
Bauoberinspektor

Kreisbauamt  
Kreisoberbaurat  
Kreisgesundheitsamt: *[Signature]* 22/366

Beschlossen am ..20. OKTOBER 1966

Als Satzung gem. § 13 in Verbindung mit § 2, Abs. 7 und § 10 des BBauG in der Fassung vom 23. 6. 1960 (BGBI. S. 341) in Verbindung mit § 6 der Nieders. Gemeindeordnung vom 4.3.1955 (Nds. GVBl. S. 55) in der Sitzung des Rates der Stadt Königsutter am Elm.

Königsutter, den ...8. MRZ. 1967..

*[Signature]* Bürgermeister  
*[Signature]* Stadtdirektor  
STADT KÖNIGSLUTTER

URKUNDE