


# RHODE KR. GIFHORN BEBAUUNGSPLAN: "KIRCHBERG" M 1:1000

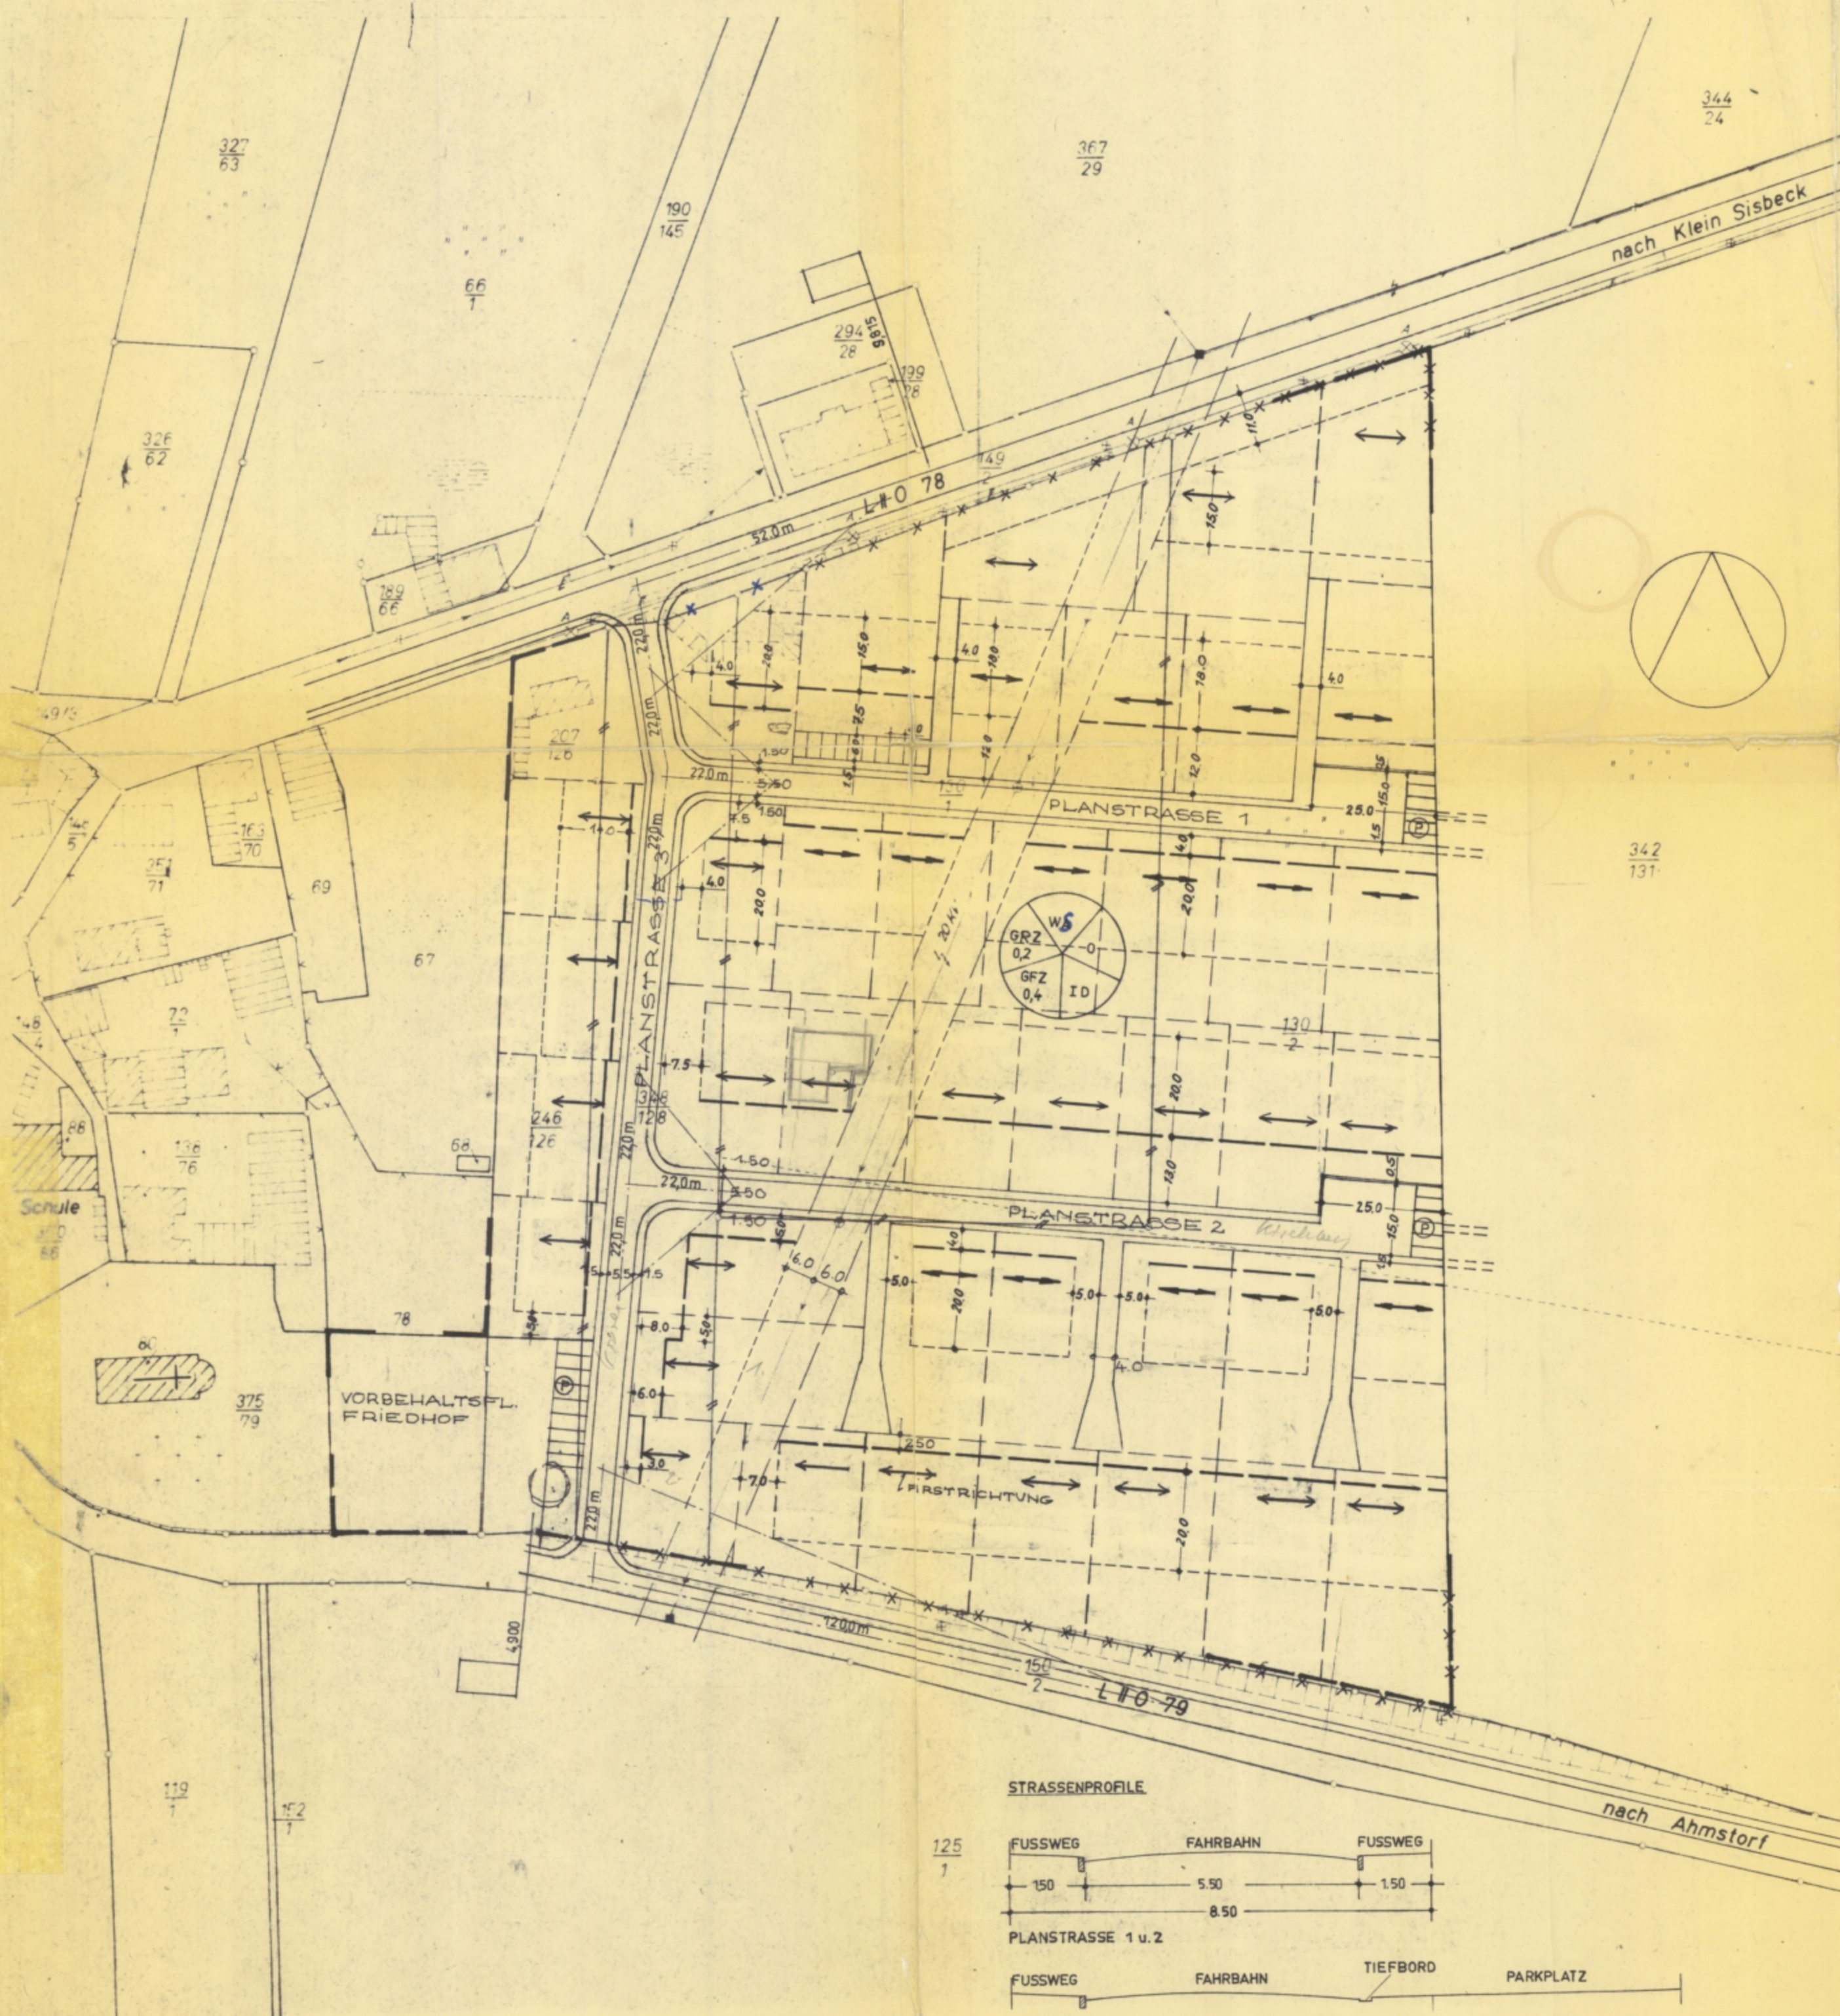

- GRENZE DES PLANUNGSBEREICHES
- ZWINGENDE BAULINIEN
- BAUGRENZEN
- BEGRENZUNG DER VERKEHRSFLÄCHEN
- NEUE GRUNDSTÜCKSGRENZEN  
GERINGE ÄNDERUNGEN ZULÄSSIG,  
SOWEIT VERMESSUNGSTECHN. ERFORDERL.
- VORHANDENE GRUNDSTÜCKSGRENZEN
- AUFZUHEBENDE GRUNDSTÜCKSGRENZEN
- ↔ FIRSTRICHTUNG

ART UND MASS DER BAULICHEN NUTZUNG:  
 WS KLEINSIEDLUNGS-  
 ALLEGENES WOHNGEBIET  
 GRZ GRUNDFLÄCHENZAHL  
 GFZ GESCHOSSFLÄCHENZAHL  
 0 OFFENE BAUWEISE  
 ID EINGESCHOSSIG, DER AUSBAU DES DACHES  
 IST NACH DEN BESTIMMUNGEN DER BAU-  
 POLIZEIVERORDNUNG VON 1962 ZULÄSSIG.

× × × × DURCHGEHENDE FESTE EINZÄUNUNG OHNE TÜR UND TOR.  
 SICHTDREIECK

AUSGEARBEITET IM AUFTRAGE UND IM EINVERNEHMEN MIT DER  
 GEMEINDE RHODE  
 HANNOVER, IM FEBRUAR 1963 NIEDERSÄCHSISCHE HEIMSTÄTTE  
 G.M.B.H.

ÖFFENTLICH AUSGELEGT GEMÄSS § 2(6) DES B.BAU-G. IN DER ZEIT  
 VOM 25.2.63 BIS 5.4.1963 AUFGRUND DER BE-  
 KANNTMACHUNG VOM 25.2.63  
 RHODE, DEN 6.4.1963  
 (GEMEINDEDIREKTOR)


AUFGESTELLT GEMÄSS § 2(1) DES B.BAU-G. UND ALS SATZUNG  
 GEMÄSS § 10 DES B.BAU-G. VOM RAT DER GEMEINDE BESCHLOS-  
 SEN AM 5.4.1963  
 RHODE, DEN 6.4.1963  
 (BÜRGERMEISTER) (GEMEINDEDIREKTOR)

DER LANDKREIS GIFHORN HAT KEINE BEDENKEN  
 GIFHORN, DEN 196.  
 (OBERKREISDIREKTOR)

GENEHMIGT GEMÄSS § 19 DES B.BAU-G.  
 LÜNEBURG, DEN 11. Febr. 1964 DER REGIERUNGSPRÄSIDENT  
 Die Sicherheitsbestimmungen im  
 Bereich der Hochspannungsführung  
 sind zu beachten.  
 - Ic/H49. (39) Gi 99/1  
 (OBERREGIERUNGS-BAURAT)

ÖFFENTLICH AUSGELEGT GEMÄSS § 12 DES B.BAU-G. AUFGRUND DER  
 BEKANNTMACHUNG VOM  
 RHODE, DEN 196.  
 (GEMEINDEDIREKTOR)

## STRASSENPROFILE

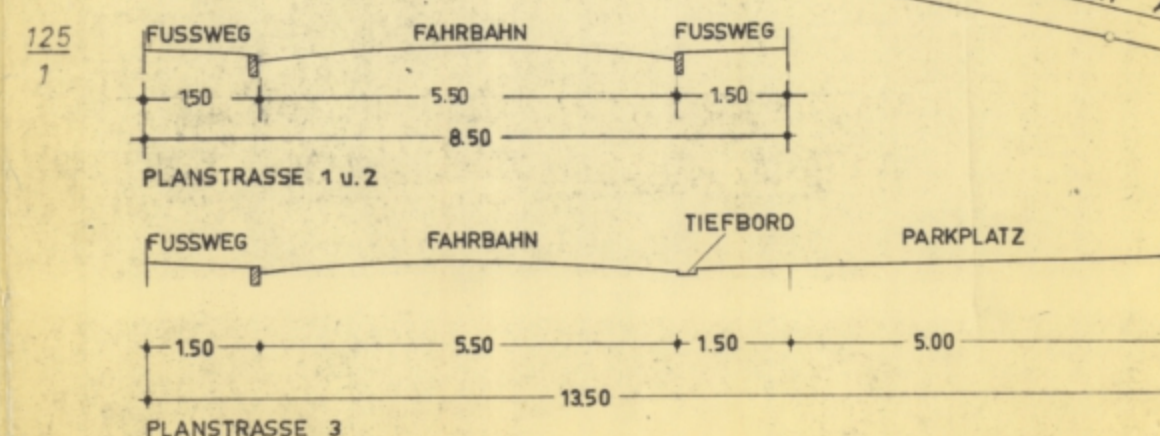

Kreis Gifhorn  
 Gemarkung Rhode  
 Flur 7  
 Maßstab 1:1000

Es wird bescheinigt, daß die Darstellung der  
 Flurstücke 348/128, 130/1, 130/2 u 342/131  
 vermessungstechnisch einwandfrei ist.  
 Angefertigt Wolfsburg im Dezember 1961  
 KATASTERAMT

NIEDERSÄCHSISCHE HEIMSTÄTTE G.M.B.H. PLANUNGSABTEILUNG HANNOVER			
MASS-STAB:	OBJEKT:	BLATT-NR.	
1:1000	GEMARKUNG RHODE KREIS GIFHORN, FLUR 7	1	
BEARBEITET:	GEPRÜFT:	PLAN-NR.:	
		LG 4756 A	
DATUM:	11. FEBRUAR 1963		
GEÄNDERT:	11.2.63		
UNTERSCHRIFT:	UNTERSCHRIFT:	GESCHÄFTSLEITG.:	