



ROTTORFER STRASSE

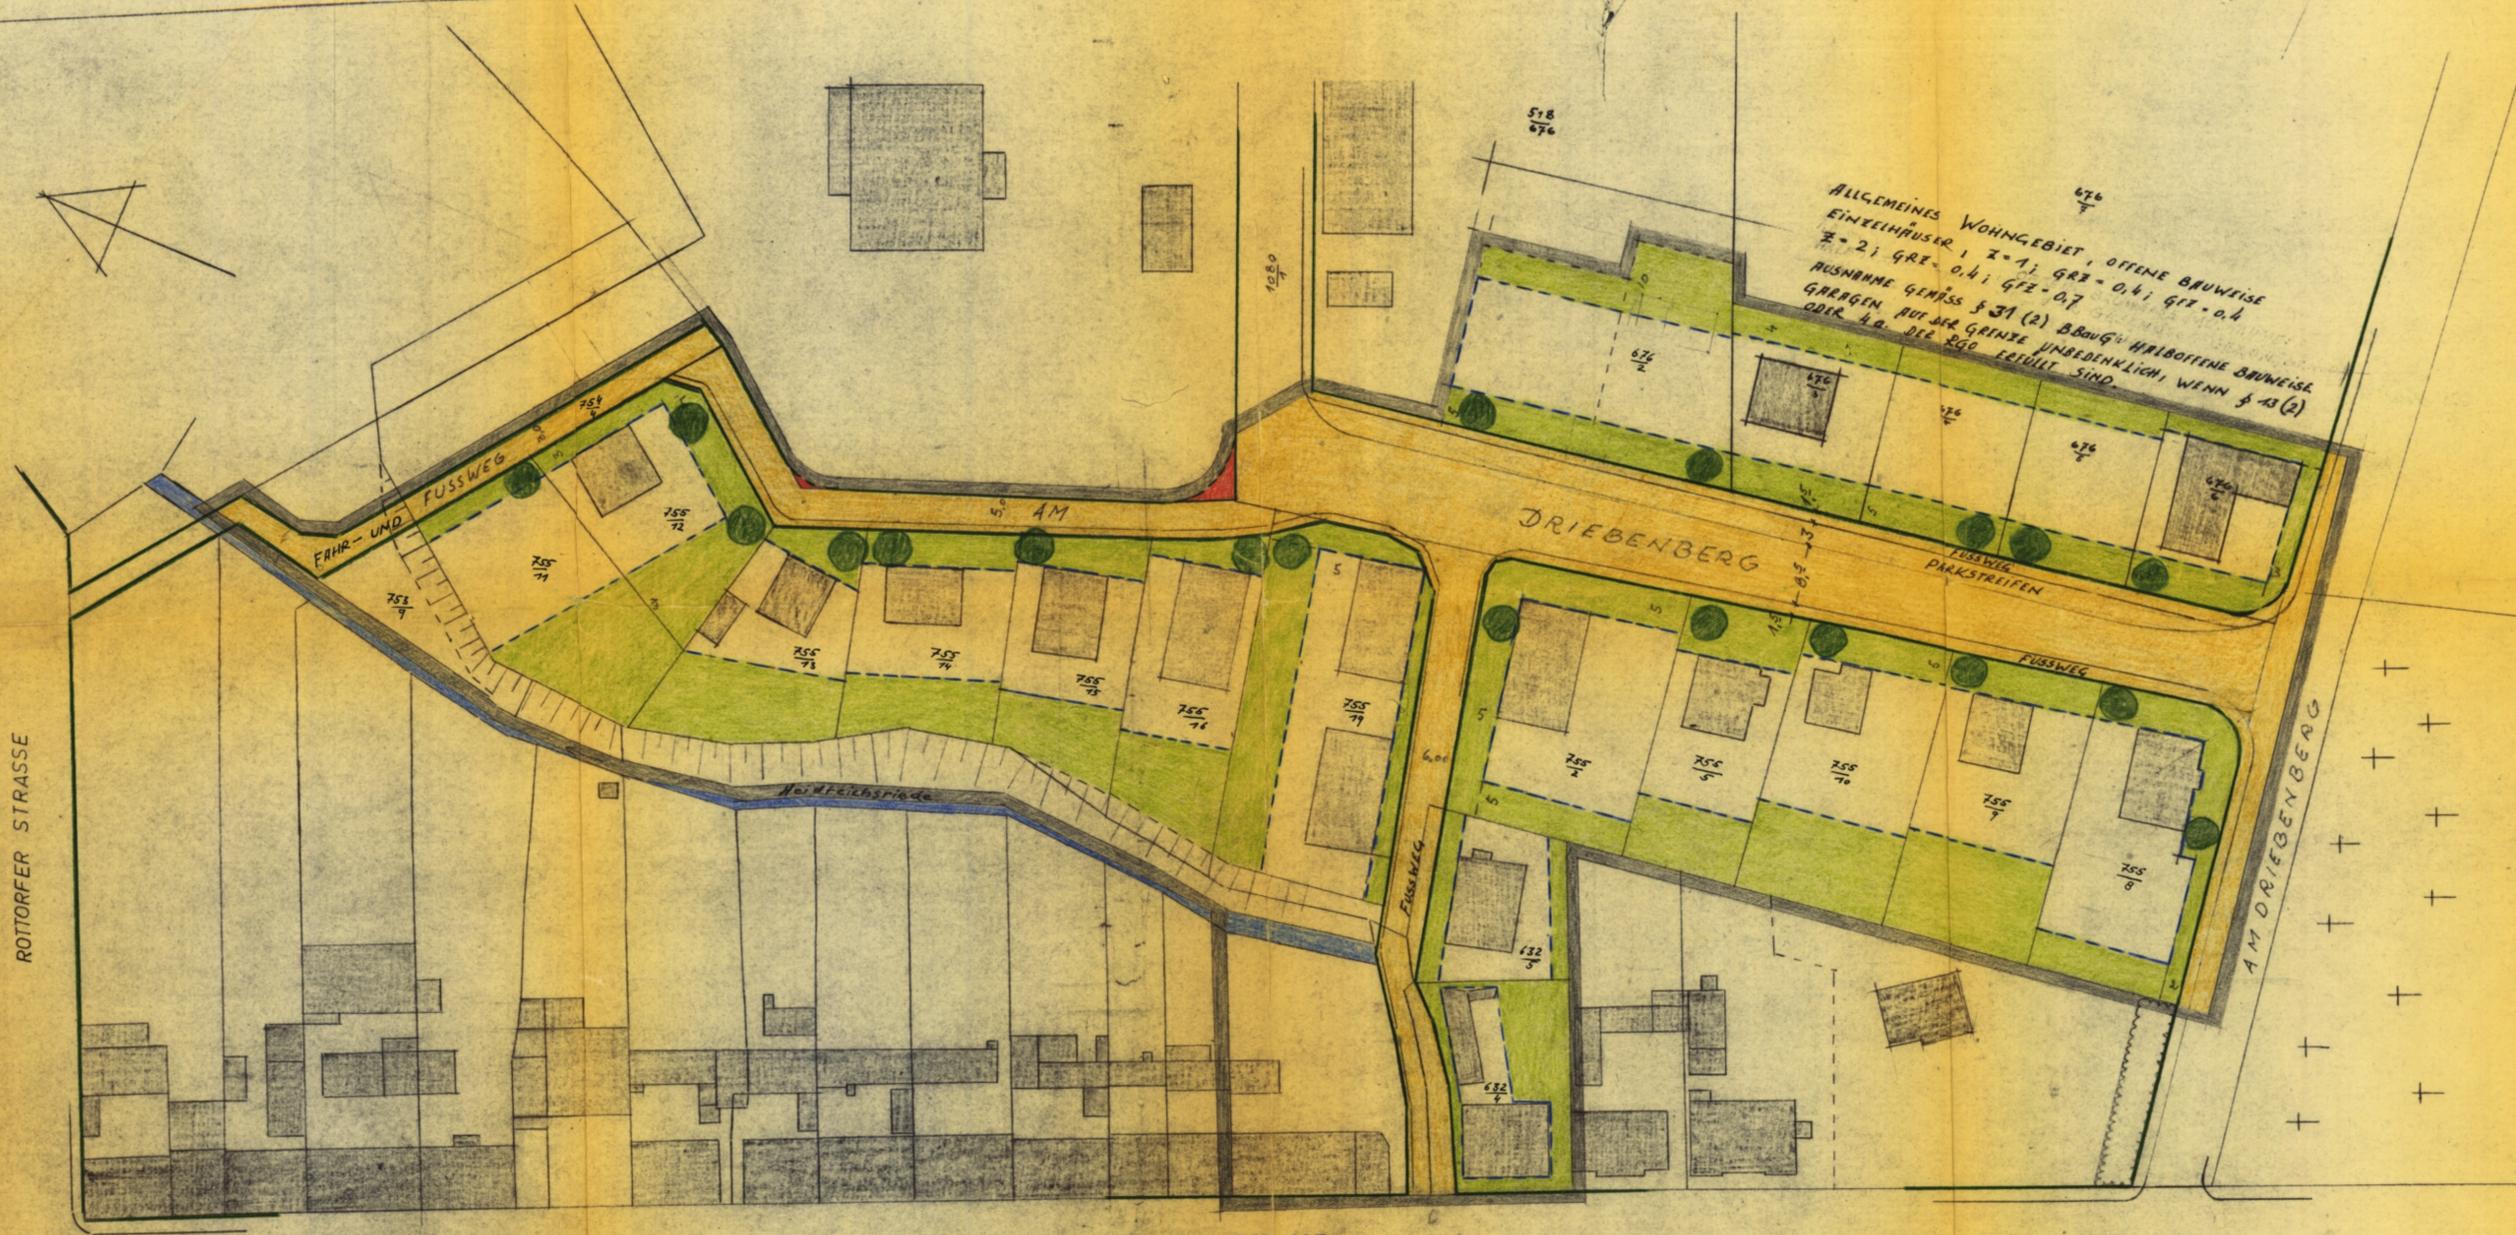

HELMSTEDTER STRASSE

ALLGEMEINES WOHNGEBIET, OFFENE BAUWEISE
 EINZELHÄUSER, Z=1; GRZ=0,4; GEZ=0,4
 AUSNAHME GEMÄSS § 31 (2) BBAUG: HALBOFFENE BAUWEISE
 GARAGEN DIE DIE GRENZE UNBEDENKLICH WENN § 43 (2)
 ODER 4. A. DES BBO ESTÜLLT SIND.

ÜBERSICHTSPLAN
 IM M.: 1:5000

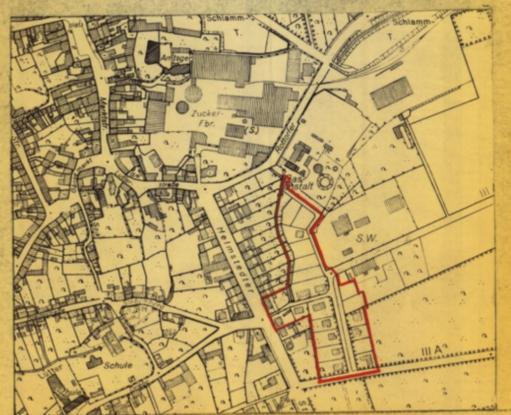

VORH.	GEPL.	BEZEICHNUNG	VORH.	GEPL.	BEZEICHNUNG
		Strassenbegrenzungslinie			Ortsstrassen
		Baulinie			Öffentliche Freiflächen
		Baugrenze			Private Freiflächen
		Eigentumsgrenze			Gebäude
		Grenze des Geltungsbereichs			zu pflanzende Bäume

Aufgestellt:
 Königslutter am 'ELM, d. 18. 2. 1963.

Stadtbauplatz:
 J. v. ...

Hat ausgelegt gemäß § 2 Abs. 6 des Bundesbaugesetzes in
 der Fassung vom 23. Juni 1960 in der Zeit
 vom ... 11. 7. 1963 ... bis ... 10. 8. 1963 ...
 Ort ... Königslutter ..., den ... 27. Januar 1964

STADT KÖNIGSLUTTER AM
 WTB
 Stadtdirektor

Beschlossen als Satzung gemäß § 10 des Bundesbaugesetzes
 in der Fassung vom 23. Juni 1960 (BGBl. I S. 341) in Ver-
 bindung mit § 6 der Niedersächsischen Gemeindeordnung vom
 4. März 1955 (Nds. GVBl. S. 55) in der Sitzung des Rates
 der Stadt am ... 24. Juni 1963 ...

Bürgermeister
 Stadtdirektor

Genehmigt gemäß § 11 des Bundesbaugesetzes in der Fassung
 vom 23. Juni 1960 mit Verfügung vom ... 15. 12. 1966 ...

Braunschweig, den ... 26. 4. 1966 ...

Der Präsident des Nieders.
 Verw.-Bez. Braunschweig
 Abt. I#-Hochbau-4-Dez. HIV

STADT KÖNIGSLUTTER AM
 WTB
 Stadtdirektor

Bekanntgemacht am ... 26. 8. 1966 ... und
 ausgelegt ab ... 26. 8. 1966 ... gemäß § 12
 Bundesbaugesetz in der Fassung vom 23. Juni 1960

STADT KÖNIGSLUTTER AM
 WTB
 Stadtdirektor

**Bauleitplanung Königslutter
 Bebauungsplan „Am Driebergen“**

M.1:500.

URKUNDE