


62


An der Beienroder Straße - 1. Änderung

62. BauVO
möglich

BauVO
1962

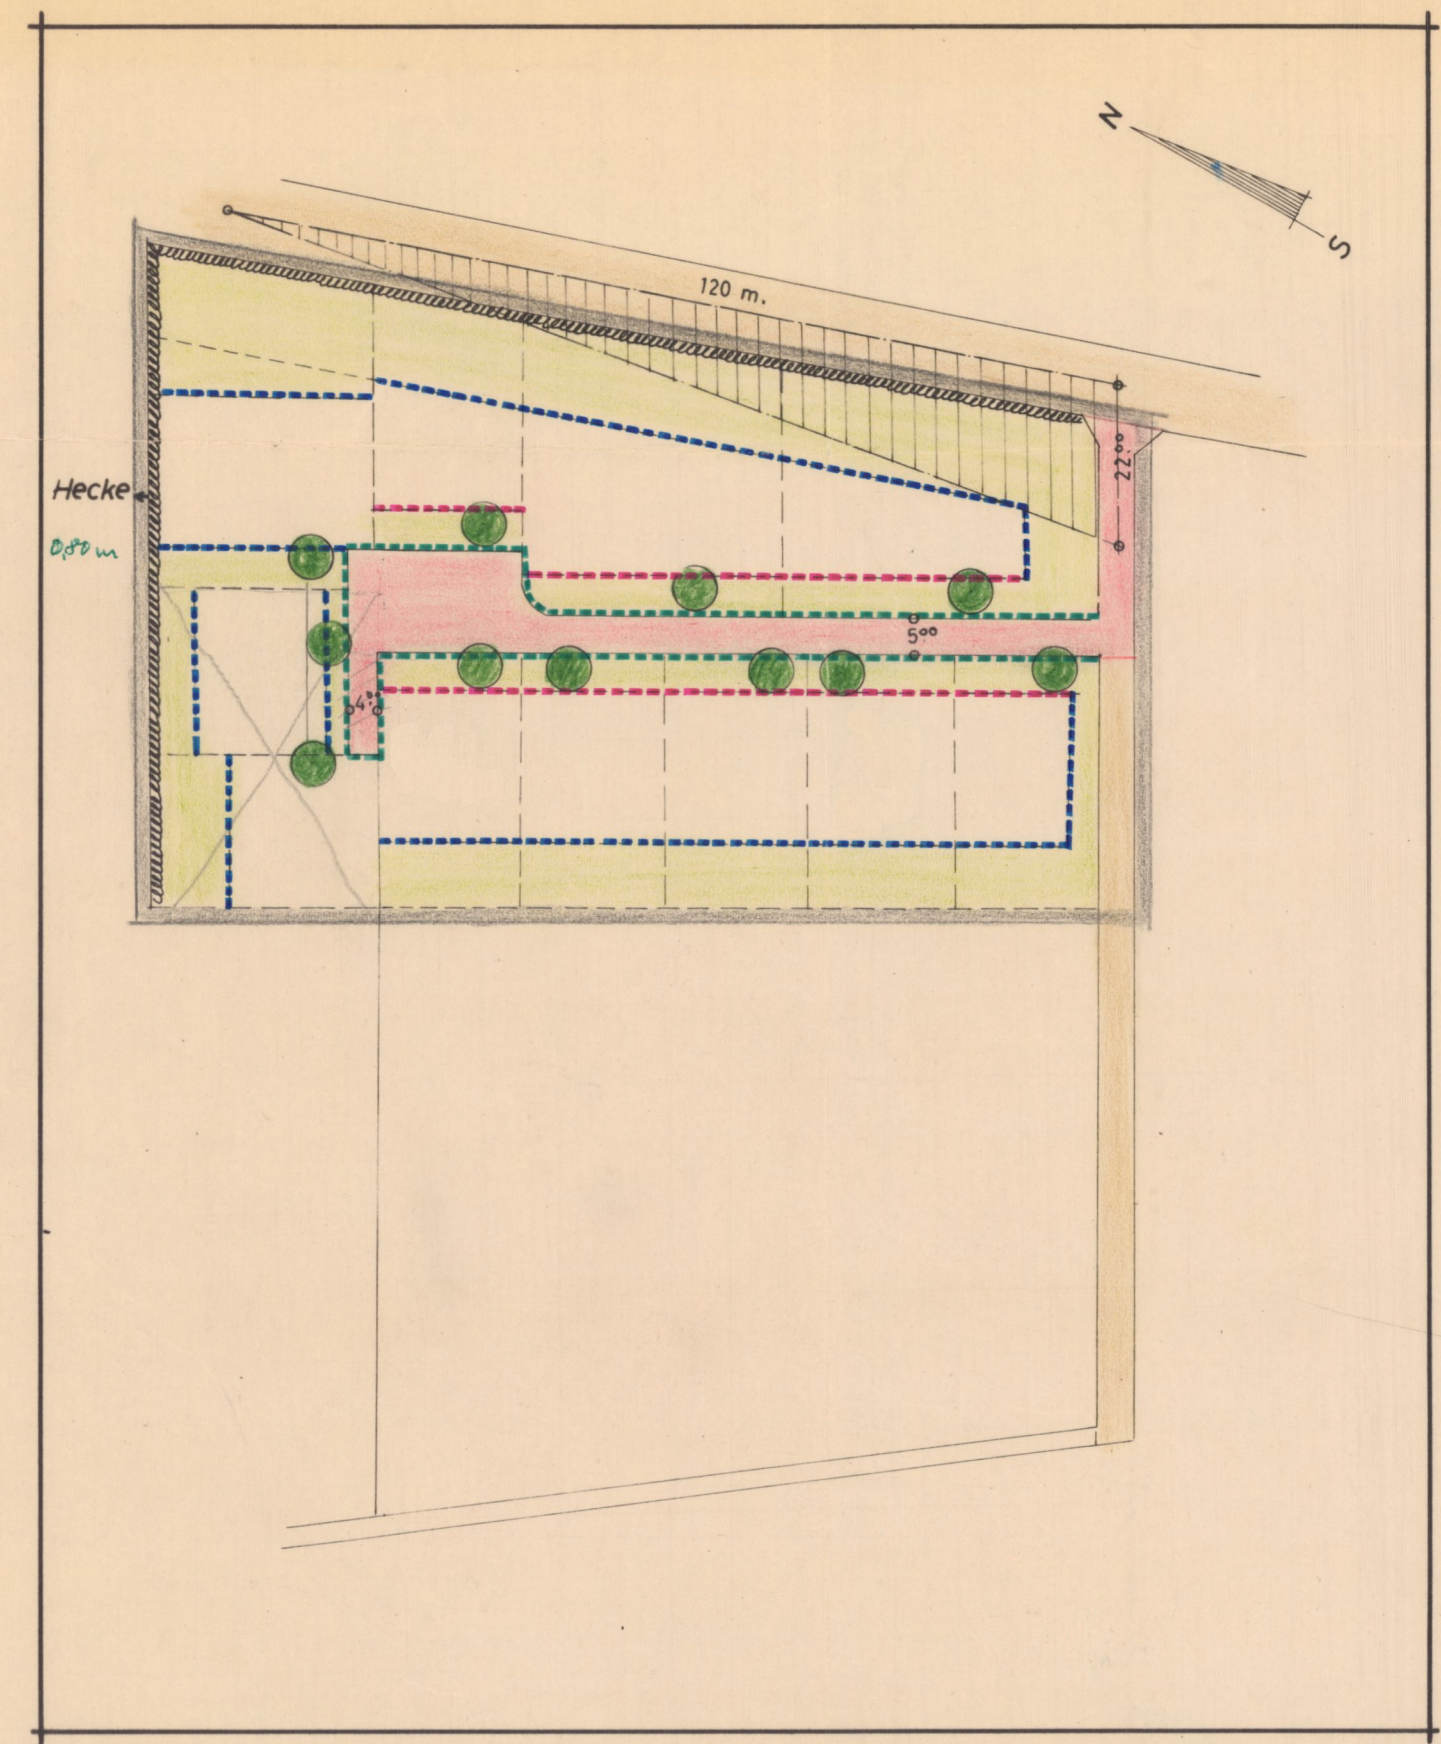

Kleinsiedlungsgebiet
Offene Bebauung
Grundflächenzahl = 0,2
Geschosszahl = 1-2

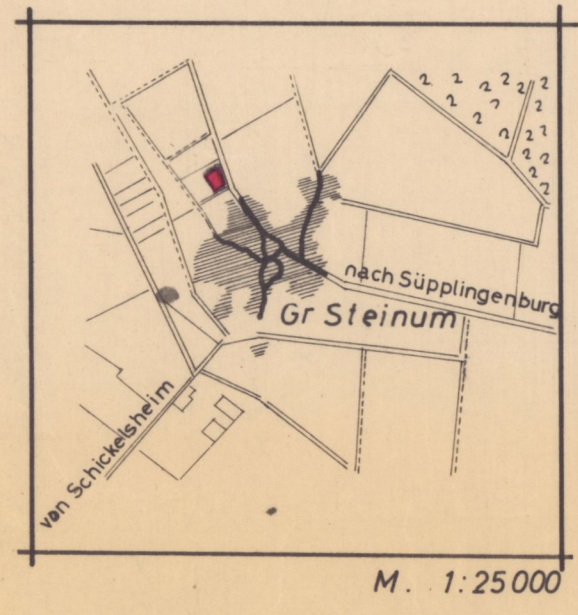

PLANZEICHEN					
VORH	GEPL	BEZEICHNUNG	VORH	GEPL	BEZEICHNUNG
		STRASSEN BEGRENZUNGSLINIE			ORTSSTRASSEN
		ZWINGENDE BAULINIE			PRIVATE FREIFLÄCHE
		BAUGRENZE			ÖFFENTLICHE FREIFLÄCHE
		EIGENTUMSGRENZE			GEBÄUDE
		GRENZE DES WIRKUNGSBEREICH			ZU PFLANZENDE BÄUME

Aufgestellt Kriobanaut, Helmstedt, d. 16. Juli 62
Schlegel
Kriobanaut

Beschlossen am 18. Okt. 1962
Als Satzung gemäß § 13 in Verbindung mit § 2 Abs. 7 und § 10 des Bundesbaugesetzes in der Fassung vom 23.6.1960 (BGBL I S 341) in Verbindung mit § 6 der Nds Gemeindeordnung vom 4.3.1955 (Nds GVBL S 55) in der Sitzung des Rates der Gemeinde Groß Steinum

Groß Steinum den 18. Okt. 1962
[Signature] Bürgermeister
[Signature] Gemeindegeldirektor
Gemeinde Groß Steinum Kreis Helmstedt

Zustimmung gem § 13 Abs 2 BBauG

Nachbarn 1 Vincent Hirscher
2 Hans Gieseler geb. Hirscher
3 für Gemeinde Groß Steinum Kriobanaut

Katasteramt
Straßenbauamt
Wasserwirtschaftsamt
Gesundheitsamt
Staatshochbauamt
Kreisbauamt
Zustimmung gem § 13 Abs 2 BBauG liegt vor

öffentl. ausgelegt v. 25. Okt. - 9. Nov. 1962 Kriobanaut

1. DECKBLATT ZUM BEBAUUNGSPLAN
(Vereinf. Änderung gem. § 13 B BauG. BGBL I S. 341)
"AN DER BEIENRODER STRASSE"
DER GEMEINDE GROS-STEINUM
LANDKREIS HELMSTEDT
M - 1:1000